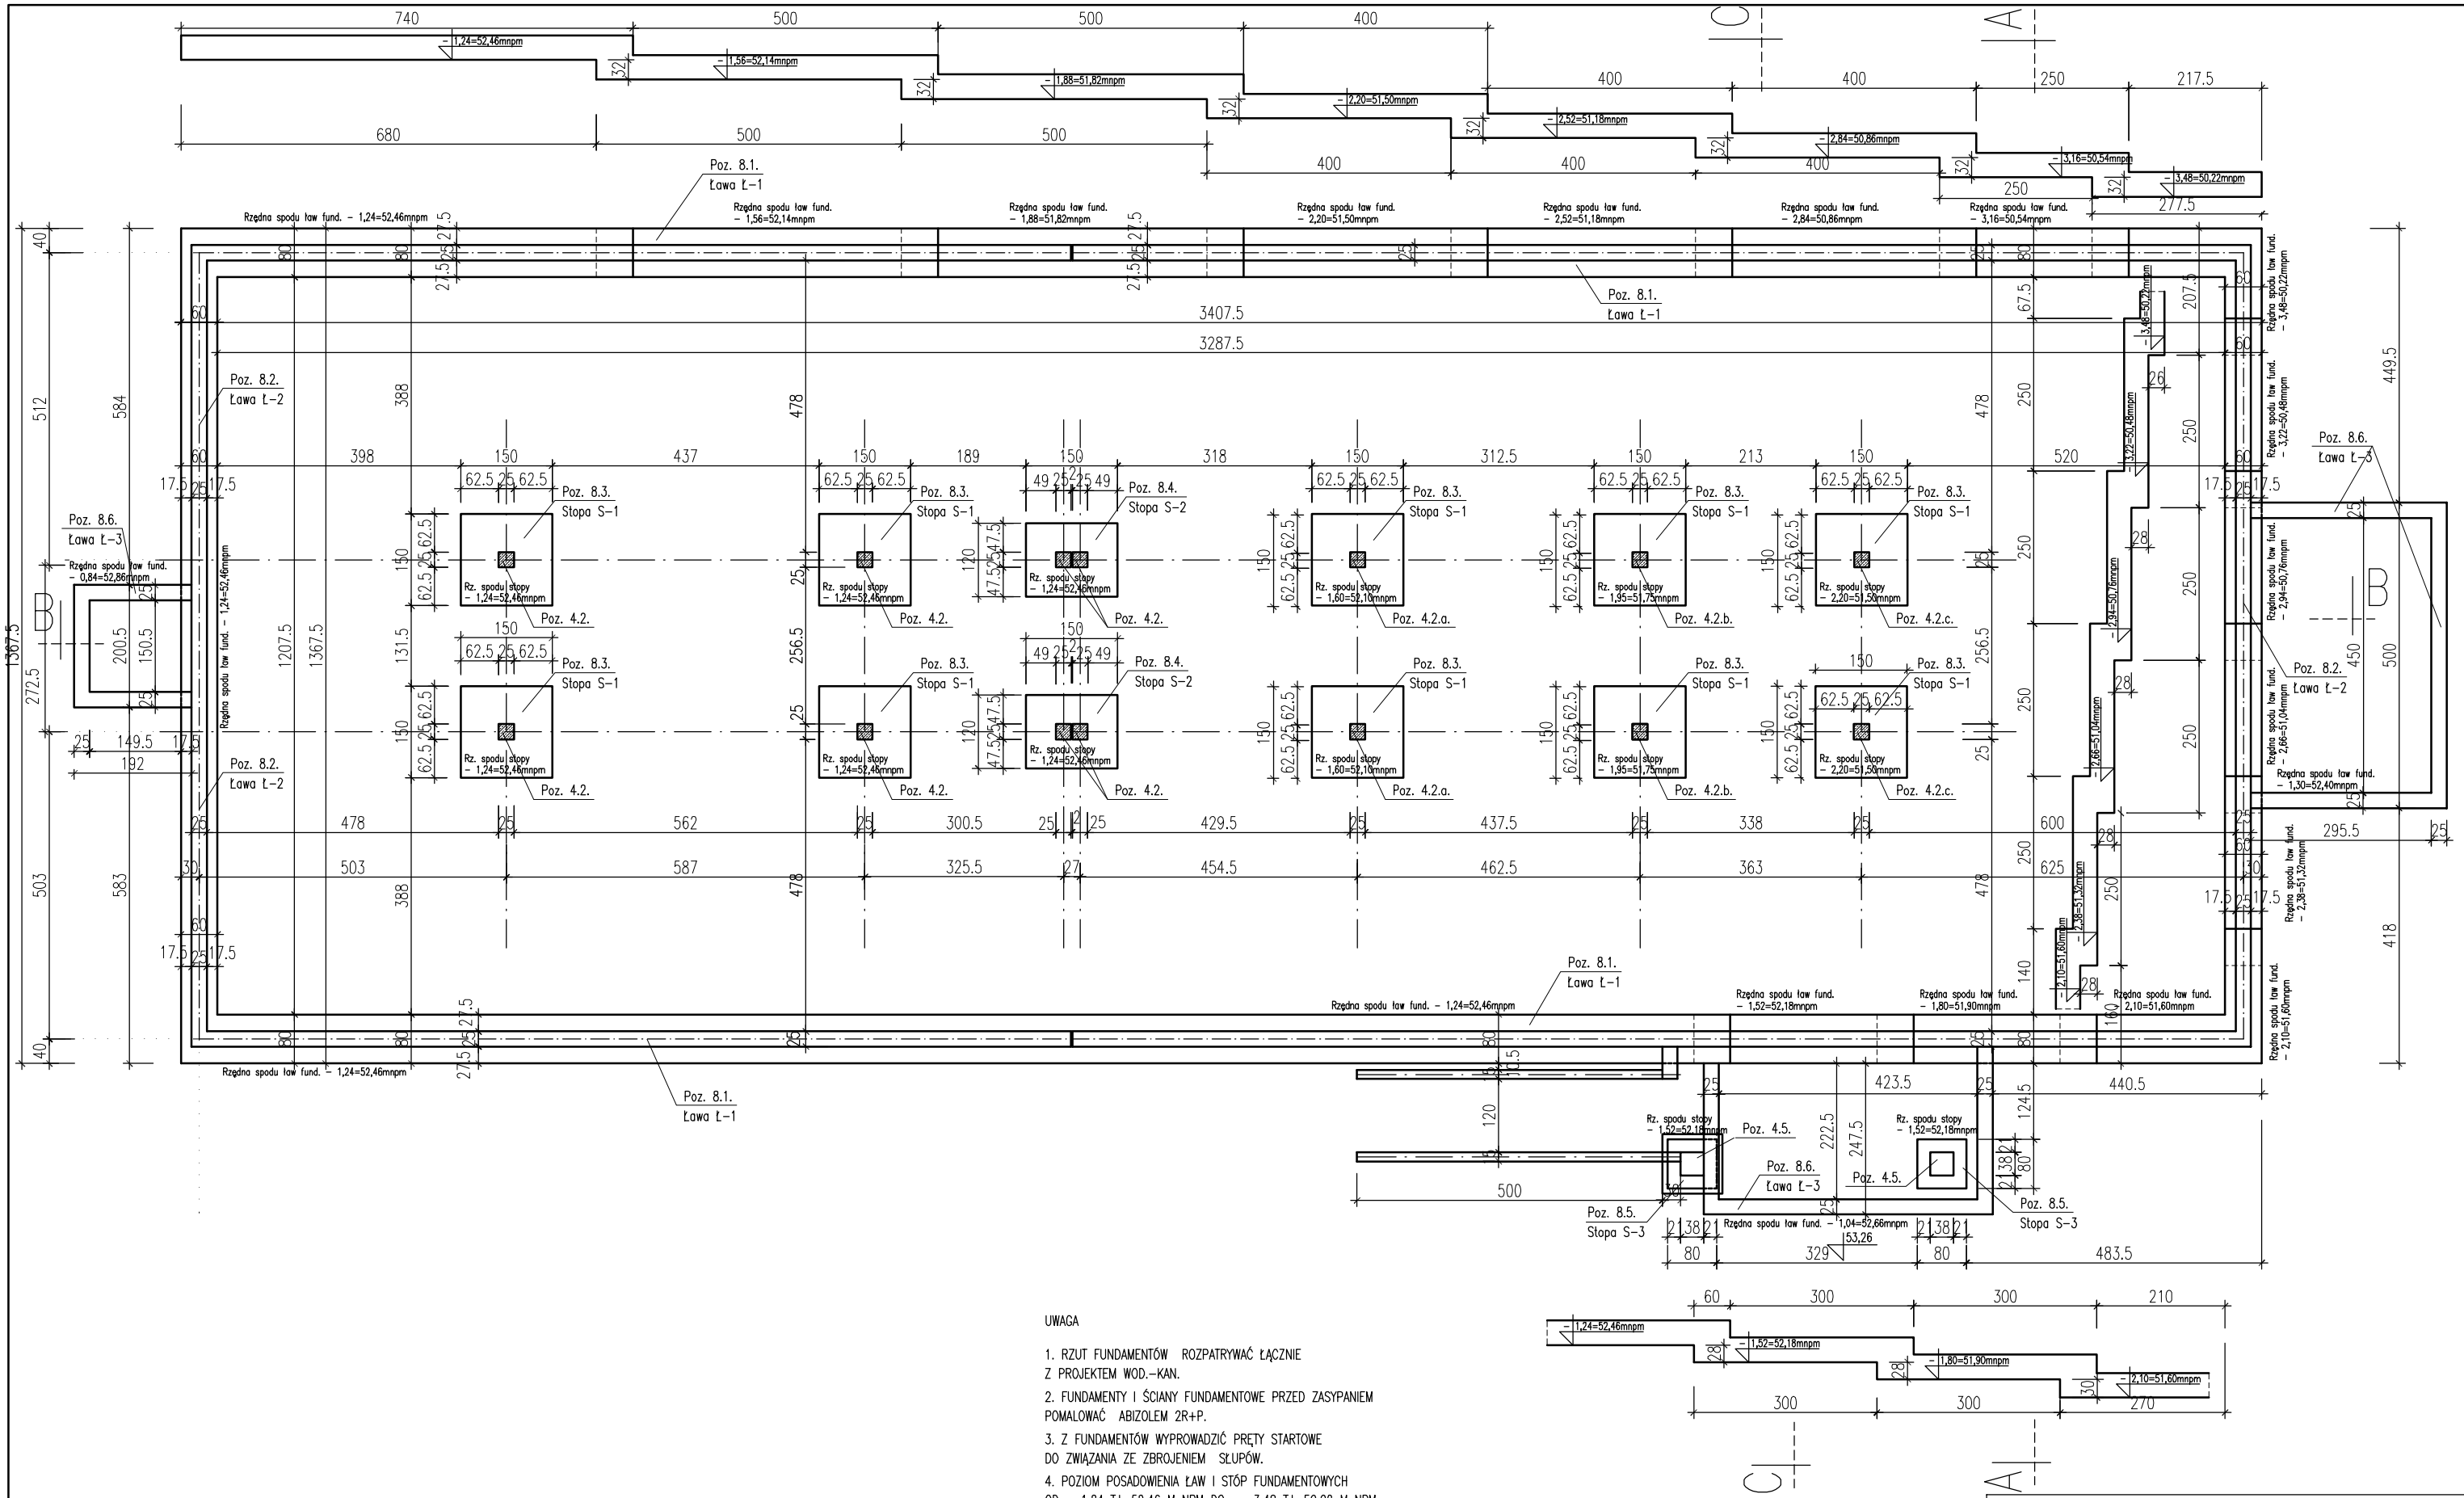
Poz. 8.1. Ława t-1
Poz. 8.2. Ława t-2
Poz. 8.6. Ława t-3
Poz. 8.3. Stopa S-1
Poz. 8.4. Stopa S-2
Poz. 8.5. Stopa S-3
Poz. 4.2.
Poz. 4.2.a.
Poz. 4.2.b.
Poz. 4.2.c.
Poz. 4.5.
Rzędna spodu ław fund. – 1,24=52,46mnpm
Rzędna spodu ław fund. – 1,56=52,14mnpm
Rzędna spodu ław fund. – 1,88=51,82mnpm
Rzędna spodu ław fund. – 2,20=51,50mnpm
Rzędna spodu ław fund. – 2,52=51,18mnpm
Rzędna spodu ław fund. – 2,84=50,86mnpm
Rzędna spodu ław fund. – 3,16=50,54mnpm
Rzędna spodu ław fund. – 3,48=50,22mnpm
Rzędna spodu ław fund. – 3,22=50,48mnpm
Rzędna spodu ław fund. – 2,94=50,76mnpm
Rzędna spodu ław fund. – 2,66=51,04mnpm
Rzędna spodu ław fund. – 1,30=52,40mnpm
Rzędna spodu ław fund. – 2,38=51,32mnpm
Rzędna spodu ław fund. – 2,10=51,60mnpm
Rz. spodu stopy – 1,24=52,46mnpm
Rz. spodu stopy – 1,52=52,18mnpm
Rz. spodu stopy – 1,60=52,10mnpm
Rz. spodu stopy – 1,95=51,75mnpm
Rz. spodu stopy – 2,20=51,50mnpm
Rzędna spodu ław fund. – 1,04=52,66mnpm
3407.5
3287.5
1367.5
272.5
512
584
503
583
388
478
1207.5
131.5
256.5
449.5
418
295.5
207.5
423.5
440.5
483.5
329
53,26
C
A
B
1
UWAGA

1. RZUT FUNDAMENTÓW ROZPATRYWAĆ ŁĄCZNIE Z PROJEKTEM WOD.–KAN.
2. FUNDAMENTY I ŚCIANY FUNDAMENTOWE PRZED ZASYPANIEM POMALOWAĆ ABIZOLEM 2R+P.
3. Z FUNDAMENTÓW WYPROWADZIĆ PRĘTY STARTOWE DO ZWIĄZANIA ZE ZBROJENIEM SŁUPÓW.
4. POZIOM POSADOWIENIA ŁAW I STÓP FUNDAMENTOWYCH OD – 1,24 TJ. 52,46 M NPM DO – 3,48 TJ. 50,22 M NPM.
5. W PRZYPADKU WYSTĄPIENIA W POZIOMIE PROJEKTOWANEGO POSADOWIENIA GRUNTU NIENOŚNEGO (GLEBY LUB NASYPU) NALEŻY GO WYBRAĆ I ZASTĄPIĆ CHUDYM BETONEM C8/10 (B10).
6. FUNDAMENTY NALEŻY WYKONAĆ ZGODNIE Z RYSUNKIEM KONSTRUKCYJNYM K5.
6. FUNDAMENTY WYLAĆ NA WARSTWIE CHUDEGO BETONU KL. C8/10 (B10) GR. 10 CM.

BETON C16/20 (B20)
CHUDY BETON C8/10 (B10)
STAL ZBROJENIOWA A–III (34GS)
STAL ZBROJENIOWA A–0 (St0S)

ARS – PRACOWNIA PROJEKTÓW JAN TAMULEWICZ
85–163 Bydgoszcz ul.Słowiańska 23–66.

Obiekt: Budynek centrum integracji, warsztatów terapii zajęciowej przy ul. Słonecznej w Ryjewie dz.nr 353/1, obr. 0010 Ryjewo	Nazwa rysunku: RZUT FUNDAMENTÓW. 1:100

Projektant	mgr inż. JOLANTA MOSKALEK upr. nr UAN–KZ–7210/51/87	
Asystent		
Weryfikator	mgr inż. JOANNA KASPEROWICZ upr. nr ABIT–II–7131–42/2001	
data 14.11.2014		Nr rys. K1