


Poz. 5.1. Podciąg żelbetonowy, szt. 2



Poz. 5.2. Podciąg żelbetonowy, szt. 2

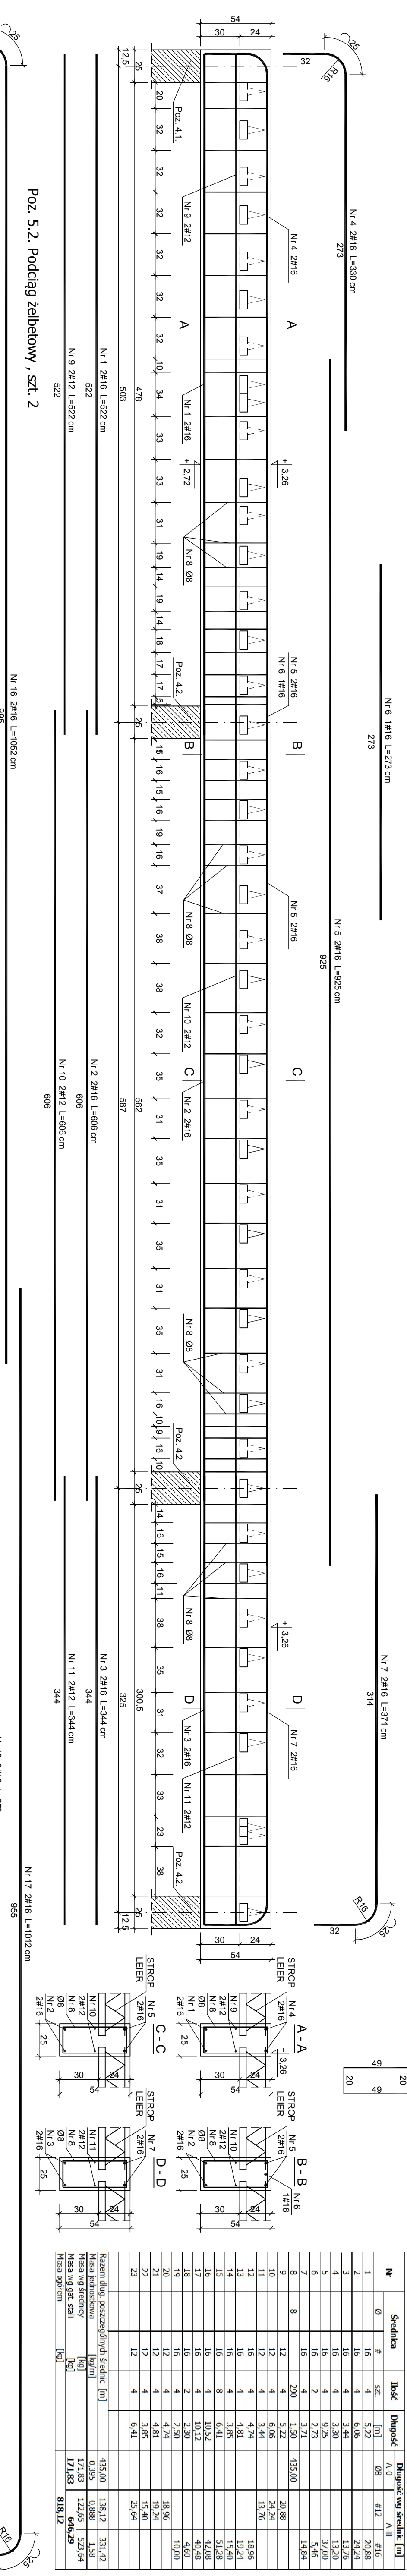