


Pompa ciepła high power  
 Moc = 18,99 kW ; +45/40°C  
 N=4,4 kW ~400V  
 T= -20°C ; +35°C  
 F=50 dB(A)

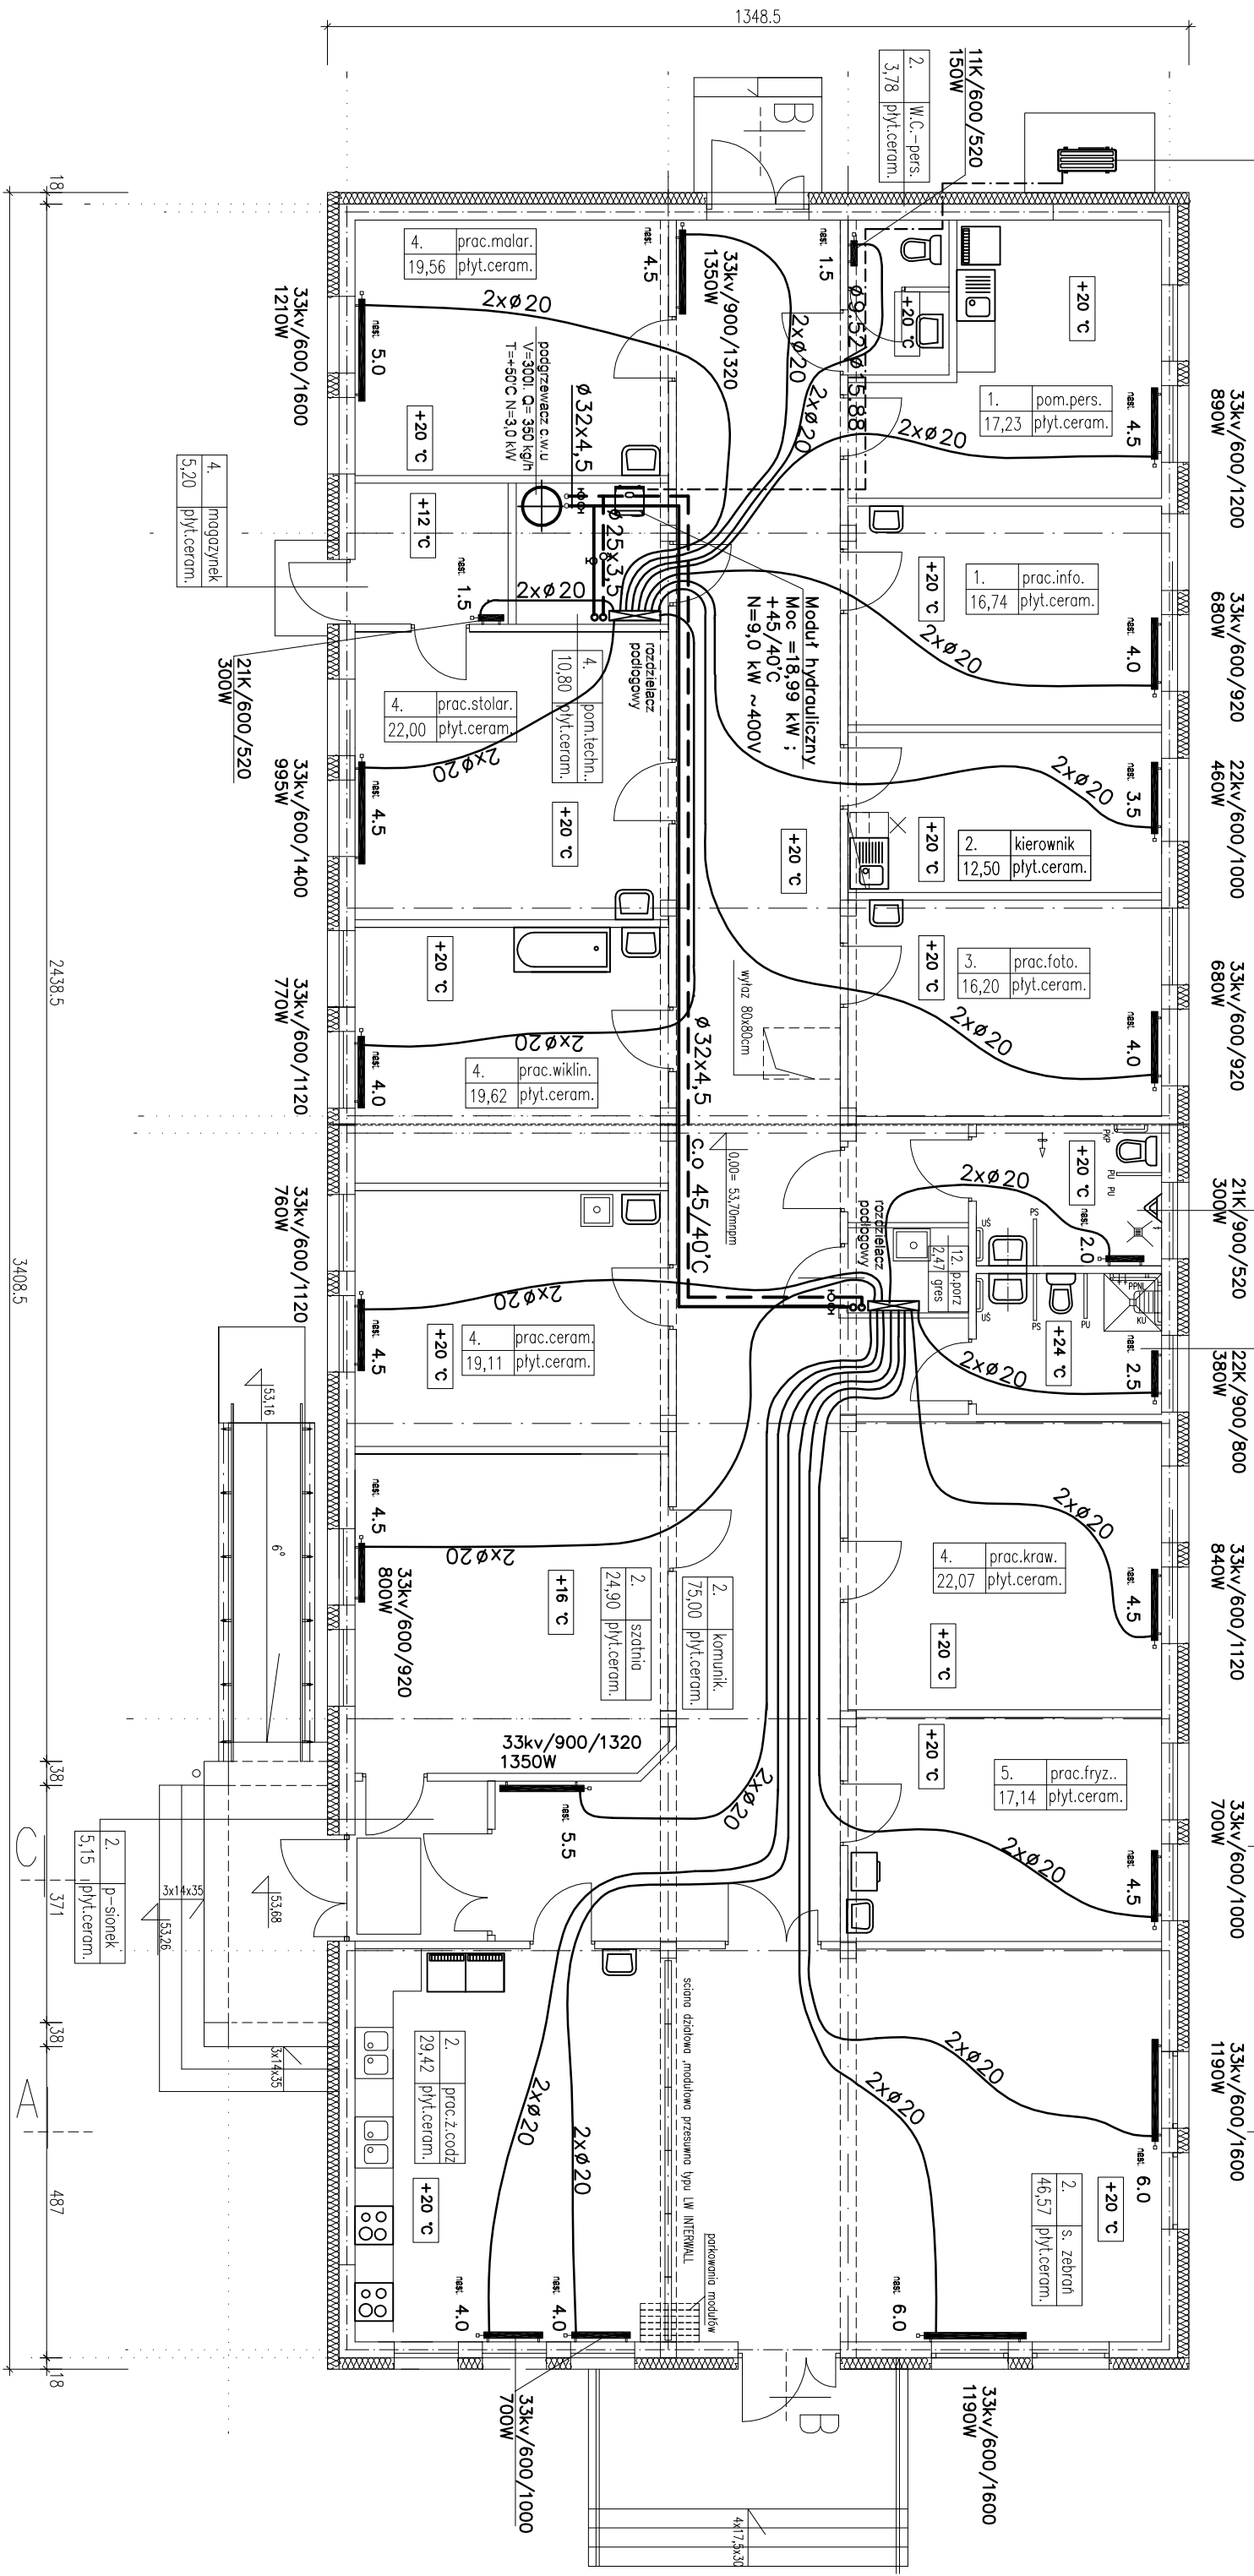

14. W.C.-M  
6,28 gres

14. W.C.-K  
6,28 gres

C

A

<b>ARS - PRACOWNIA PROJEKTÓW JAN TAMULEWICZ</b> 85-163 Bydgoszcz ul. Słowomska 23-66.		Nazwa rysunku: <b>RZUT PARTERU. 1:100</b>	
Obiekt: Budynek warsztatów terapii zajęciowej w Ryglewie dz.nr 353/1	Projektant inż. Marcin Smeja upr. nr ABIT-III-7342-74/99		
Asystent	Weryfikator mgr inż. Jarosław Grzybowski upr. nr ABIT-II-7131-16/2000		
data: 14.11.2014	OGRZEWANIE	Nr rys.	