


# Ogólny schemat układu hydraulicznego

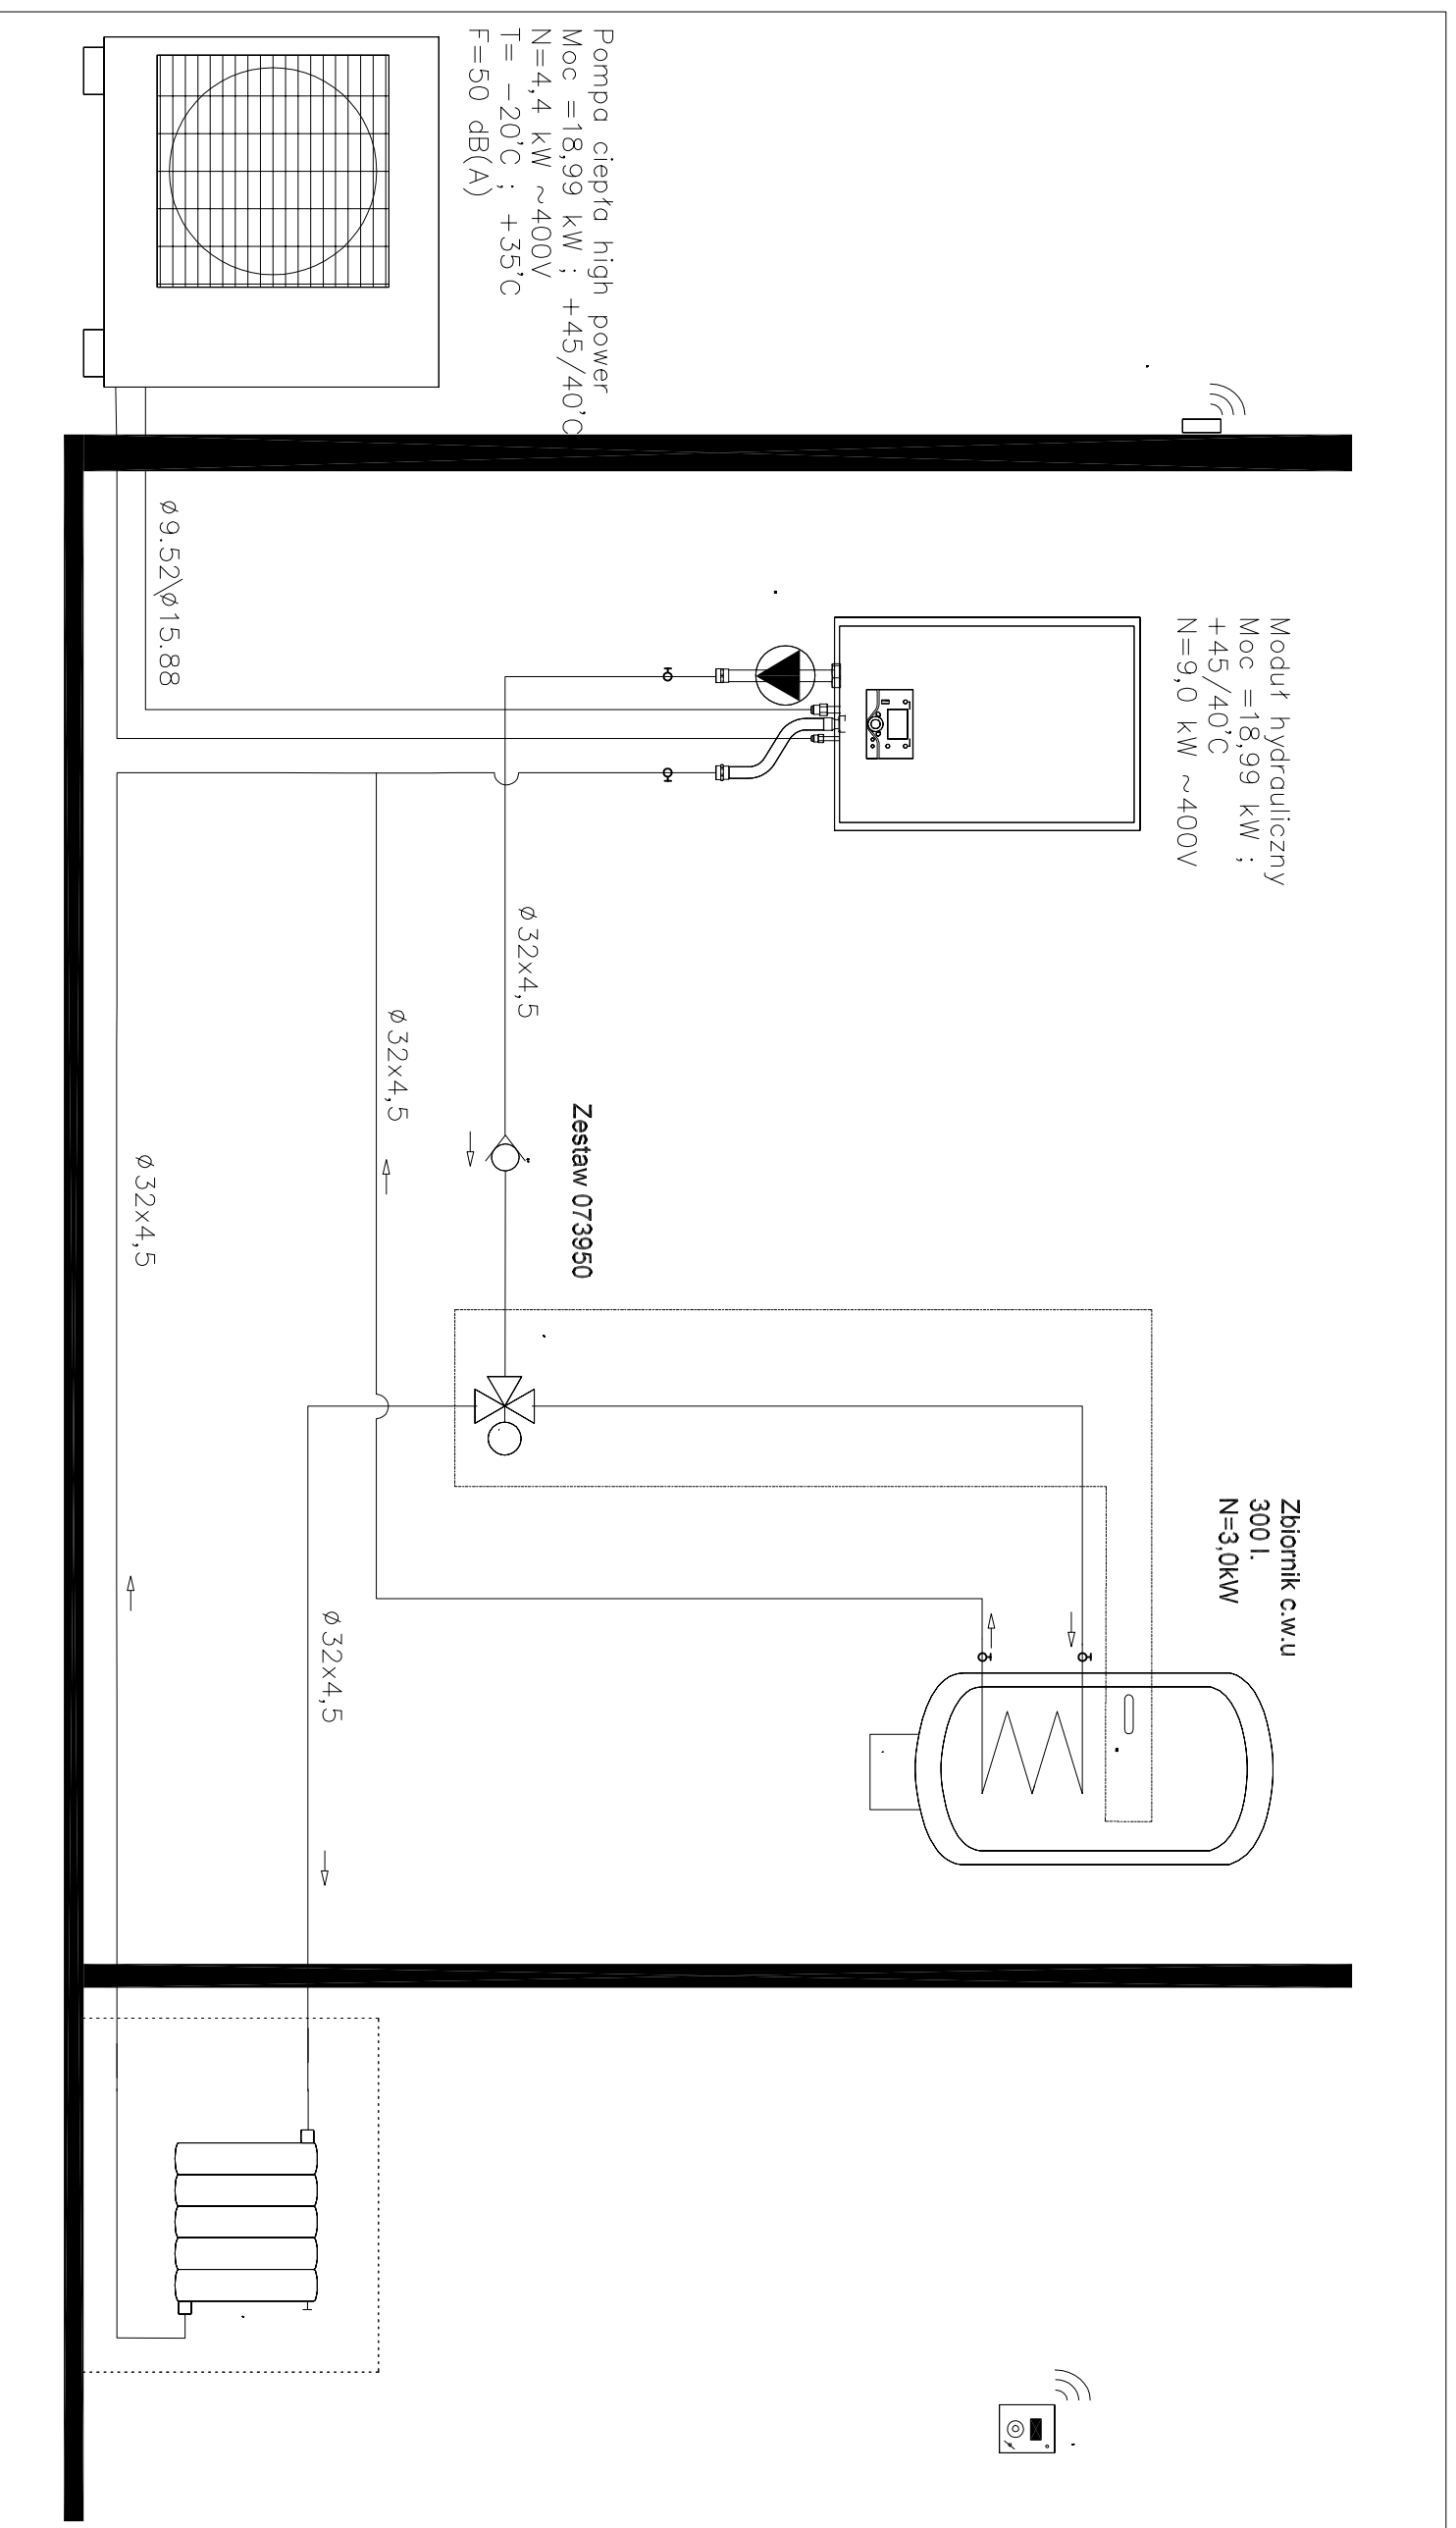

ARS – PRACOWNIA PROJEKTÓW JAN TAMULEWICZ

85-163 Bydgoszcz ul. Słowiańska 23-66.

Obiekt: Nazwa rysunku:

Budynek warsztatów terapii zajęciowej w Ryjewie

SCHEMAT C.0

dz.nr 353/1

Projektant inż. Marcin Smeja  
upr. nr ABIT-II-7342-74/99

Asystent

Weryfikator mgr inż. Jarosław Grzybowski  
upr. nr ABIT-II-7131-16/2000

data 14.11.2014

OGRZEWANIE

Nr rys.