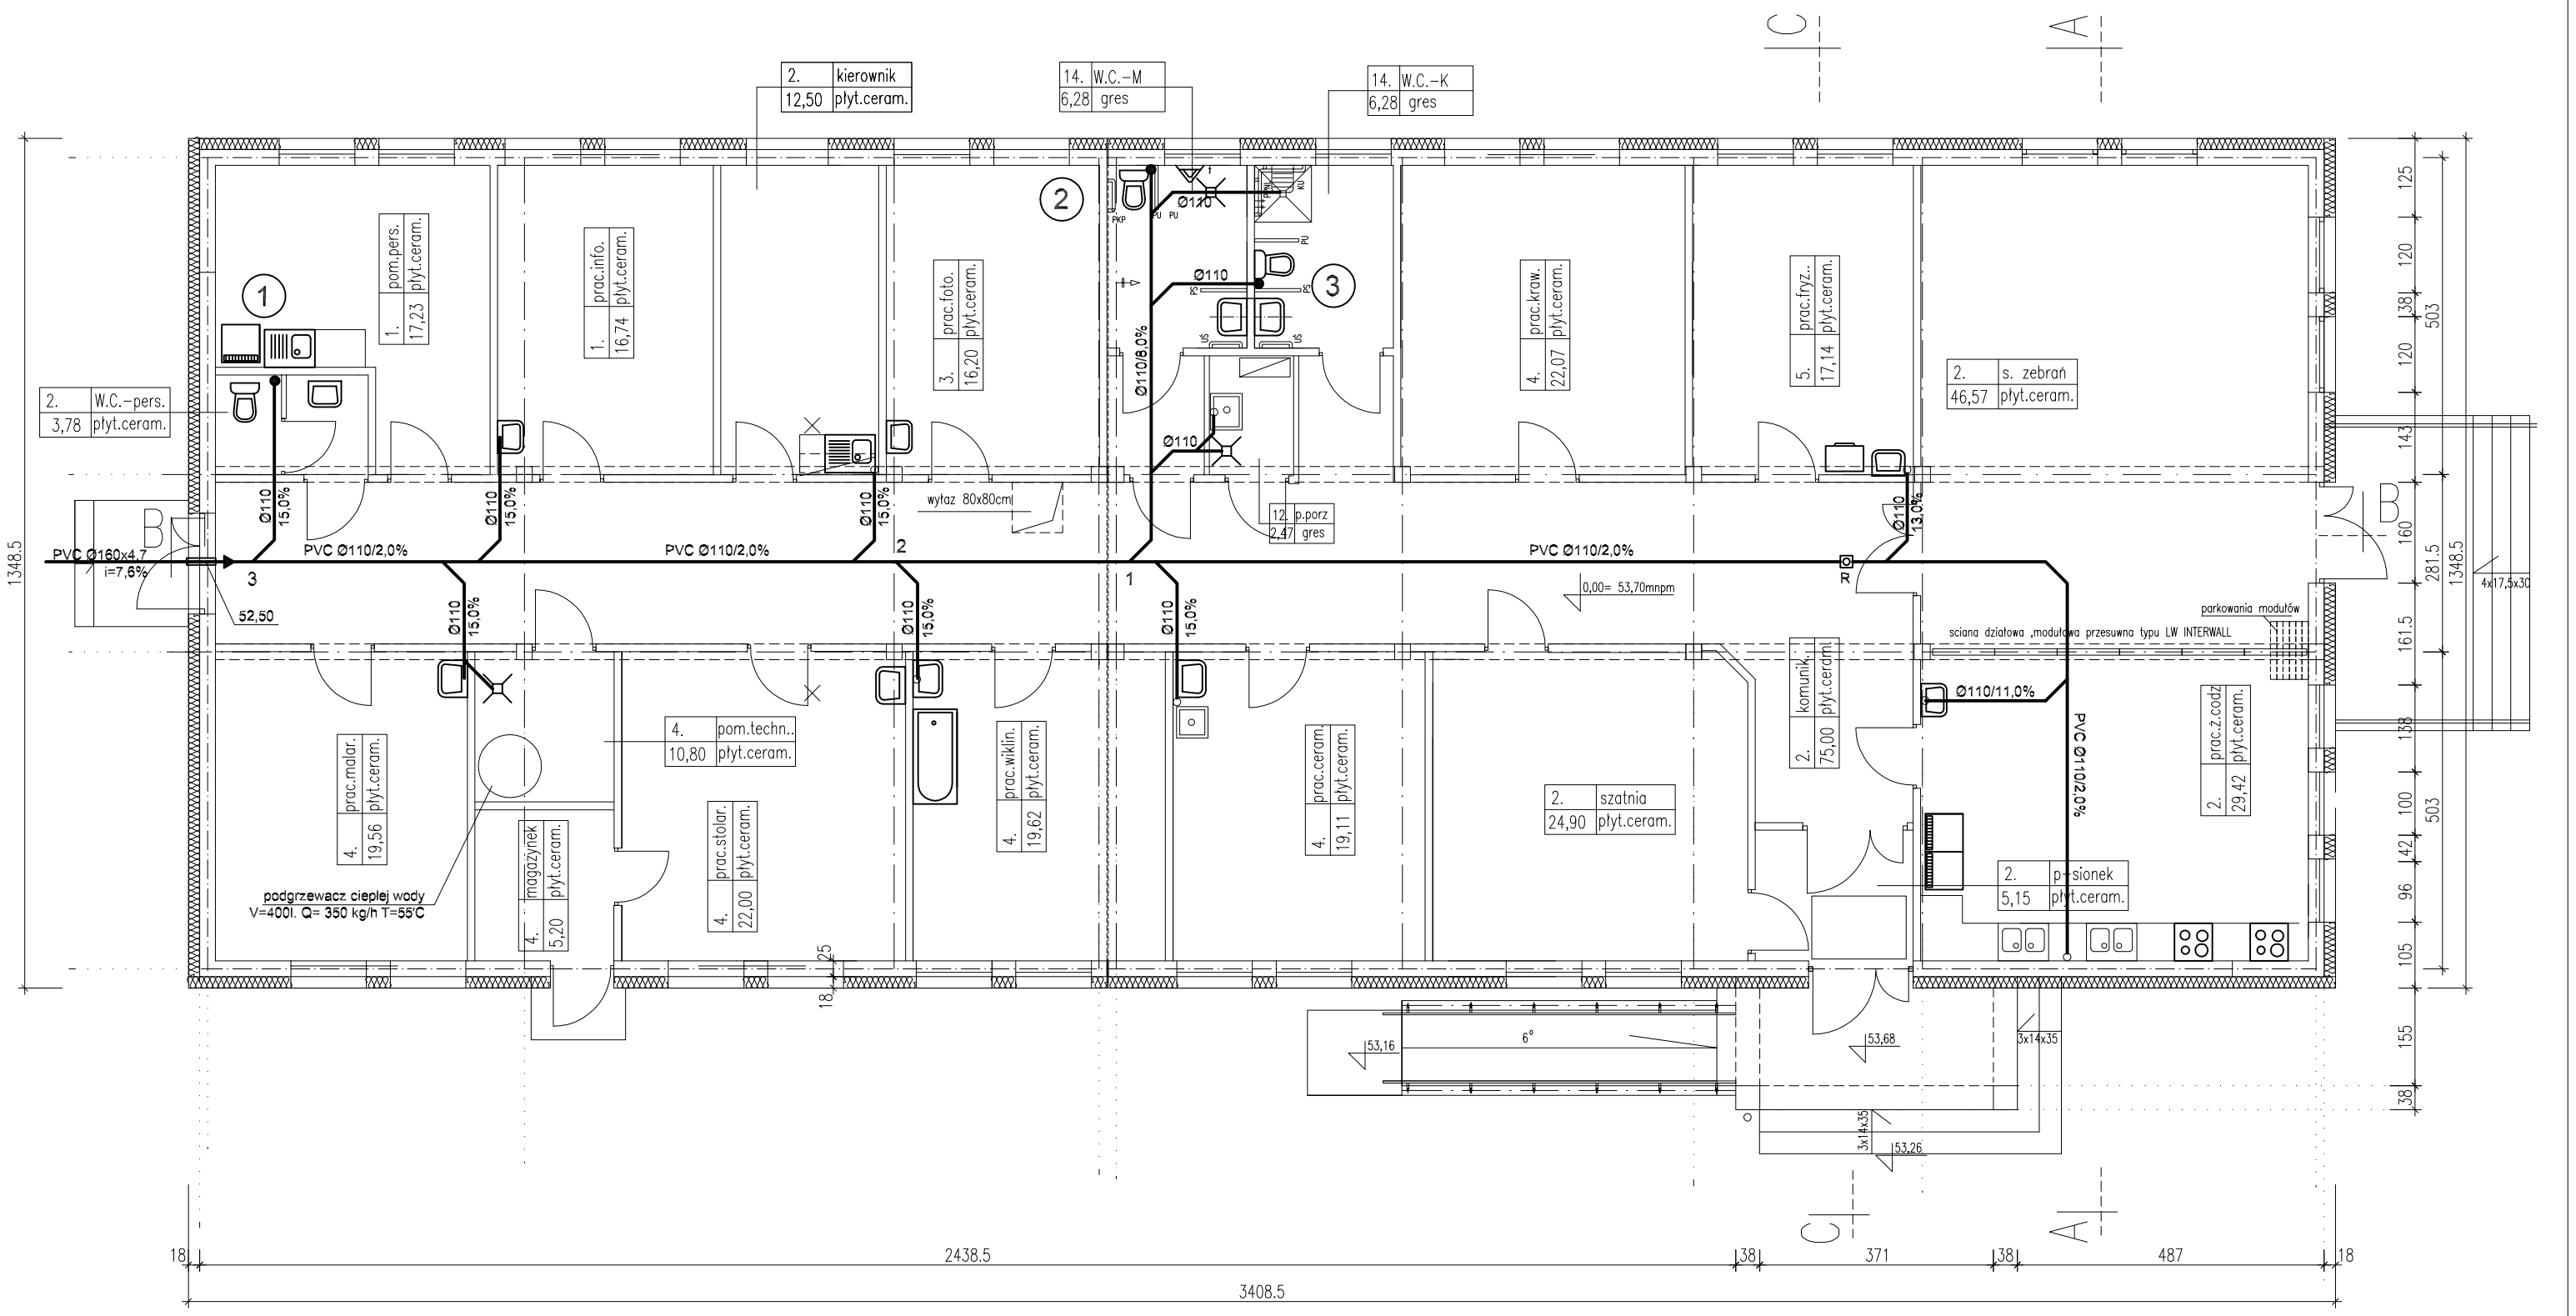

ARS – PRACOWNIA PROJEKTÓW JAN TAMULEWICZ 85-163 Bydgoszcz ul.Słowiańska 23-66.		
Obiekt: Budynek warsztatów terapii zajęciowej w Ryjewie dz.nr 353/1	Nazwa rysunku: RZUT PARTERU. 1:100 KANALIZACJA	
Projektant	inż. Marcin Smeja upr. nr ABIT-II-7342-74/99	
Asystent		
Weryfikator	mgr inz Jarosław Grzybowski upr. nr ABIT-II-7131-16/2000	
data 14.11 2014	WOD-KAN	Nr rys.