


PRZYKANALIK SANITARNY

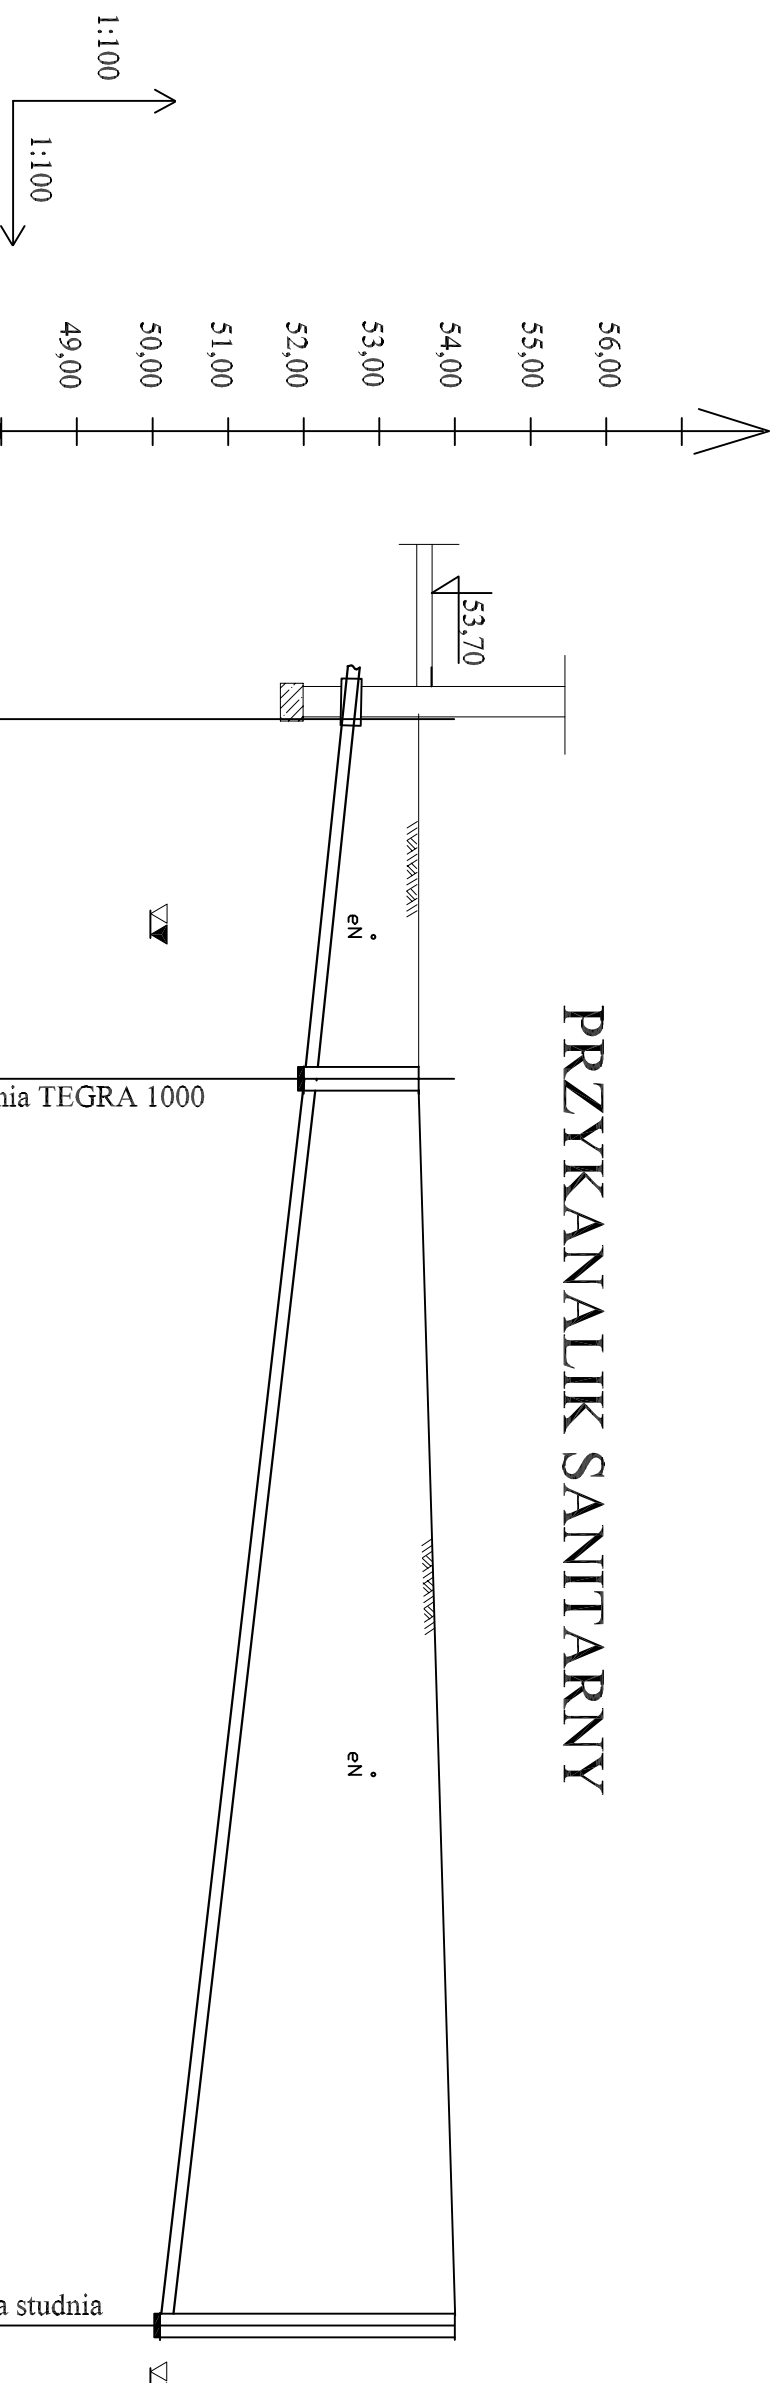

ppp 53,70					
Rzędna Terenu		53,70	53,52	53,99	
Rzędna dna przewodu		52,50	52,05	50,10	
Zagłębienie (m)	1,20		1,47	3,89	
Spadki (%), Długość (m)		7,6 %	5,90	11,8 %	16,49
Średnica, Materiał					Ks Ø 160x4,7 PVC
Odległość	0,00		5,90		22,39
	projektowany budynek	S1			Droga

ARS – PRACOWNIA PROJEKTÓW JAN TAMULEWICZ
85-163 Bydgoszcz ul.Słowiańska 23-66.

Obiekt: Budynek warsztatów terapii zajęciowej w Ryjewie
dz.nr 353/1

Nazwa rysunku: PROFIL KANALIZACJI SANITARNEJ

Projektant	inż. Marcin Smeja upr. nr ABIT-II-7342-74/99	
Weryfikator	mgr inż Jarosław Grzybowski upr. nr ABIT-II-7131-16/2000	
data	14.10.2014	Nr rys. 2