# Ogólny schemat ukladu hydraulicznego

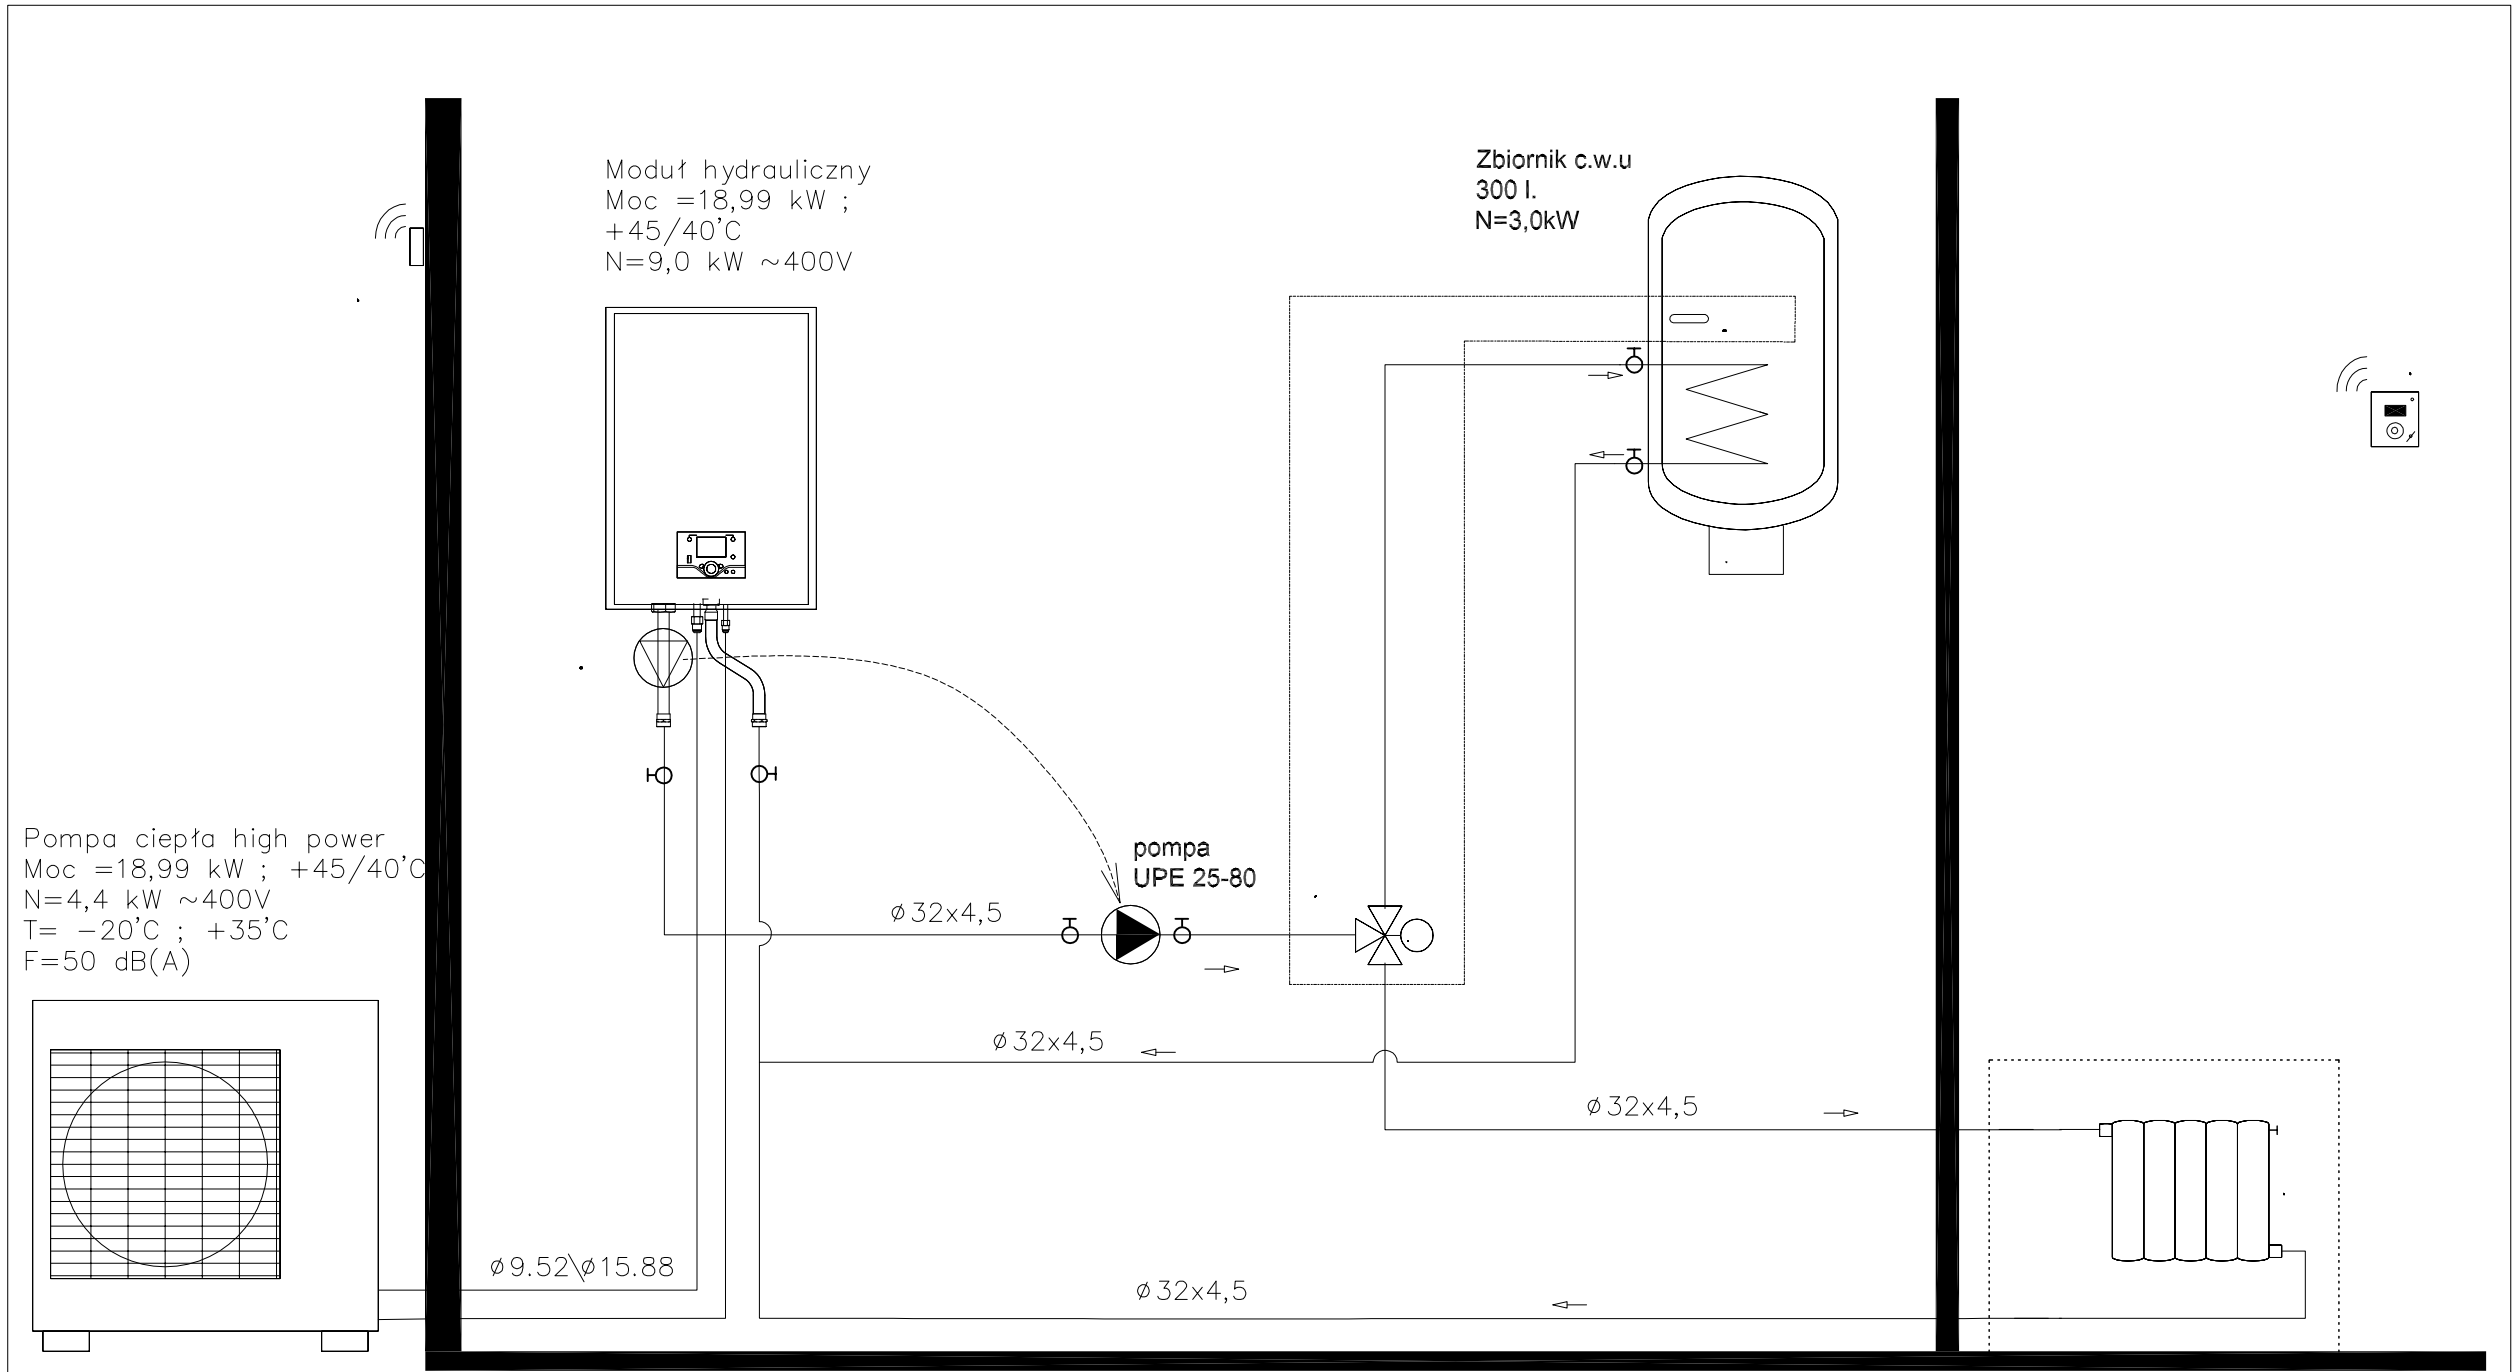


| | | | |
|---|---|---|---|
| ARS – PRACOWNIA PROJEKTÓW JAN TAMULEWICZ<br>85–163 Bydgoszcz ul.Słowiańska 23–66. | | | |
| Obiekt:<br>Budynek warsztatów terapii zajęciowej w Ryjewie<br>dz.nr 353/1 | | Nazwa rysunku:<br>SCHEMAT C.O | |
| Projektant | inż. Marcin Smeja<br>upr. nr ABIT–II–7342–74/99 | | |
| Asystent | | | |
| Weryfikator | mgr inz Jarosław Grzybowski<br>upr. nr ABIT–II–7131–16/2000 | | |
| data 14.11 2014 | OGRZEWANIE | | Nr rys. |