


PROFILE PRZYKANALIKÓW KANALIZACJI DESZCZOWEJ

Ryjewo, pow. Kwidzyn

Skala 1:100/100

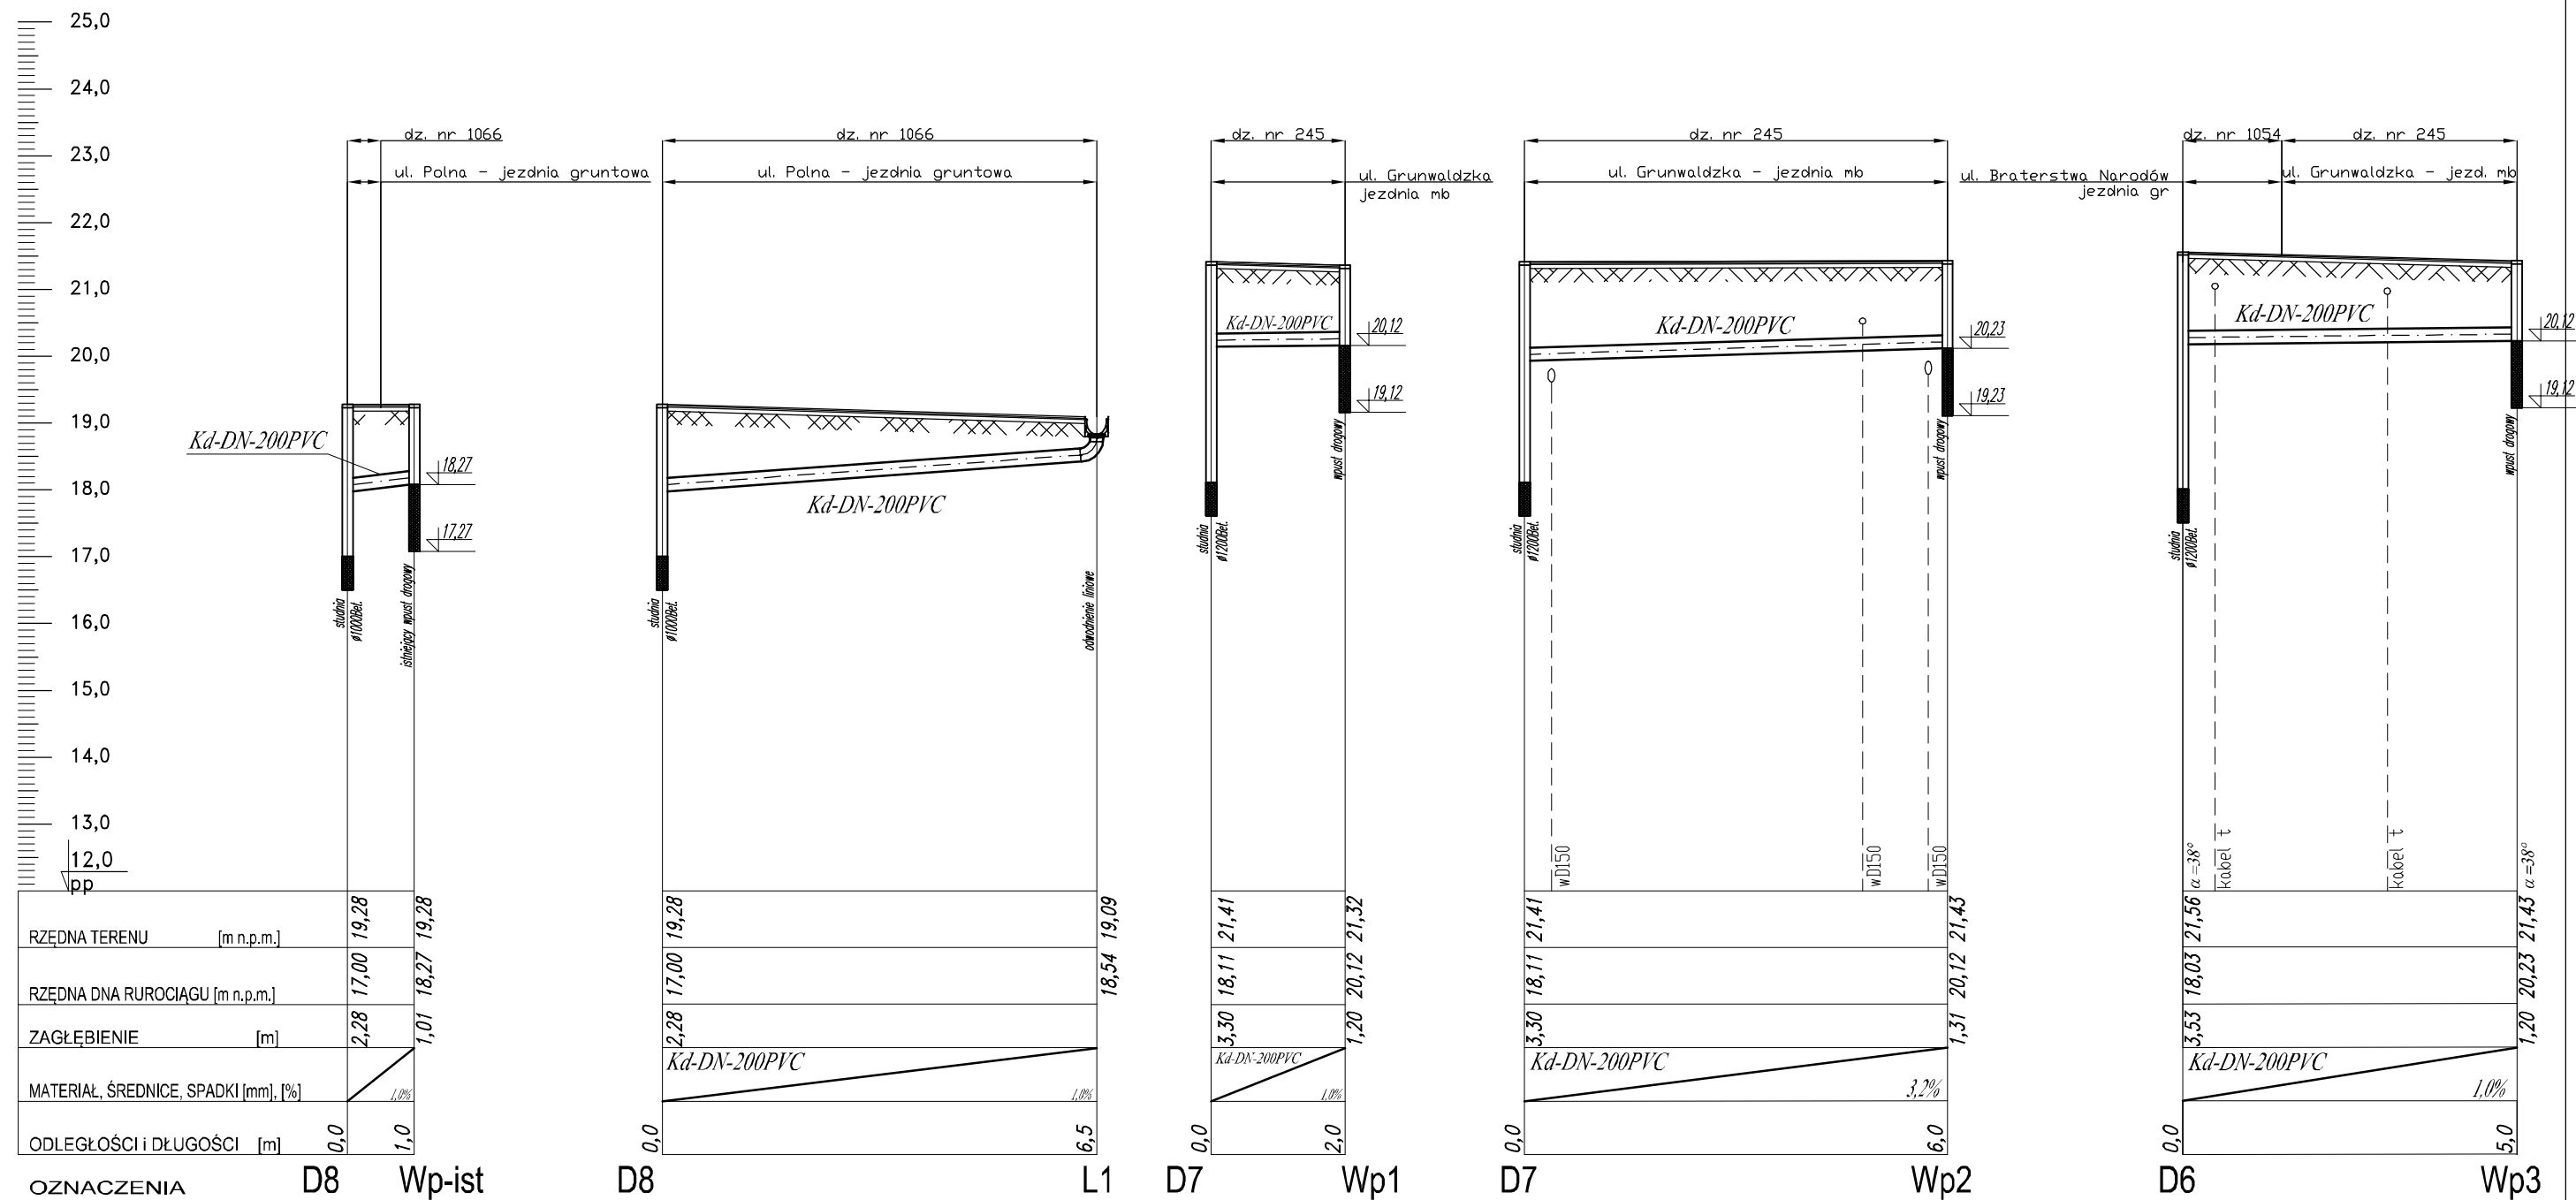

82-200 MALBORK Al. Wojska Polskiego 90A/b tel. (0-55) 272-70-81 e-mail: biuro@hydroterm.strefa.pl NIP579-113-23-72

PROFILE PRZYKANALIKÓW KANALIZACJI DESZCZOWEJ

ZADANIE: PROJEKT BUDOWY SIECI KANALIZACJI DESZCZOWEJ Z PRZYKANALIKAMI	Branża: SANITARNA Projektant: mgr inż. Adam Papaj 1529/EL/90 Uprawnienia budowlane w specjalności instalacyjno-trybunaryjnej POM/IS/3649/01	Data: 08.2018r.
LOKALIZACJA: RYJEWO, POWIAT KWIDZYN DZ. NR 281,245,1054,1094/5,1070,1066 obr. 0010 Ryjewo	Asystent: inż. K. Śliwińska	Rys. 3
INWESTOR Gmina Ryjewo 82-120 Ryjewo, ul. Lipowa 1	Sprawdzający: inż. Jacek Popławski POM/0159/PPOS/04 Uprawnienia budowlane bez ograniczeń w specjalności instalacyjnej OM/IS/0213/05	Nr zlecenia 9012