


- 0/1 - Komunikacja
- 0/2 - Pomieszczenie gospodarcze
- 0/3 - Magazyn
- 0/4 - Magazyn żywności
- 0/5 - Kociołnia
- 0/6 - Skład opału

- oprawa awaryjna kierunkowa tzipu PUNTO LED; 1W; IP 20; 198 lm bateria 2h
- gaśnica p.poż


BIP BIURO PROJEKTÓW I USŁUG TECHNICZNYCH Waldemar Engelhardt	
ul. Grunwaldzka 56, 82-420 Ryjewo	
Zadanie/Cel:	PRZEDSZKOLE w msc. RYJEWU ul. Grunwaldzka 56, 82-420 Ryjewo
Adres:	ul. Grunwaldzka 56, 82-420 Ryjewo
Investor:	GMAiA RYJEWÓ ul. Sienkiewicza 1, 82-420 Ryjewo
Wzrost:	INSTALACJE ELEKTRYCZNE
Typ projektu:	Plan instalacji elektrycznych oświetlenia, ewakuacyjnego i awaryjnego sygnalizacji
Opisownik:	mgr inż. Waldemar Engelhardt POM/0099 POOE/05
Projektant:	mgr inż. Waldemar Engelhardt POM/0099 POOE/05
Skala:	1 : 100
Wskazanie:	E-01

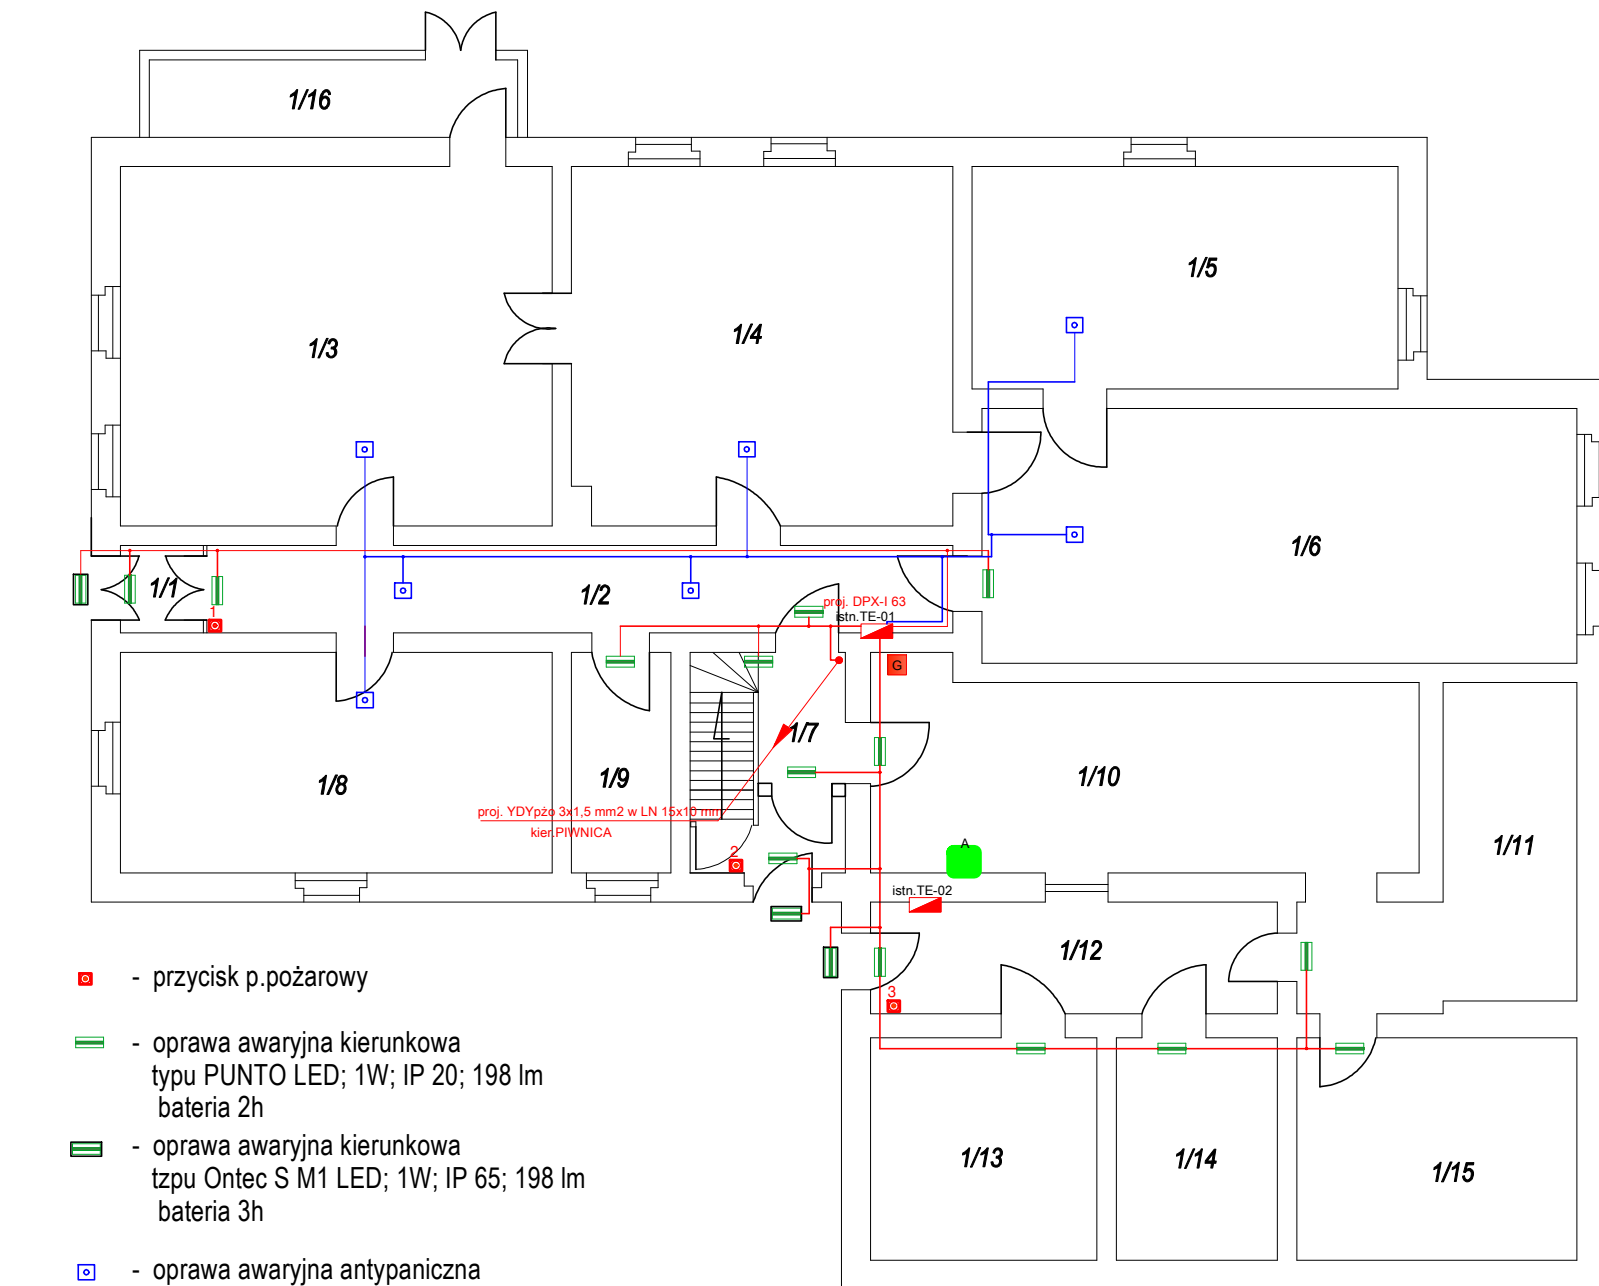

- 1/1 - Wiatrołap
- 1/2 - Komunikacja
- 1/3 - Sala zajęć
- 1/4 - Sala zajęć
- 1/5 - WC, łazienka
- 1/6 - Szatnia
- 1/7 - Komunikacja
- 1/8 - Szatnia
- 1/9 - WC
- 1/10 - Kuchnia
- 1/11 - Zmywak Kuchnia
- 1/12 - Komunikacja
- 1/13 - Gabinet
- 1/14 - Sekretariat - dyrektor
- 1/15 - Pom. gospodarcze
- 1/16 - Weranda

- przycisk p.pożarowy
- oprawa awaryjna kierunkowa tzipu PUNTO LED; 1W; IP 20; 198 lm bateria 2h
- oprawa awaryjna kierunkowa tzipu Ontec S M1 LED; 1W; IP 65; 198 lm bateria 3h
- oprawa awaryjna antypaniczna tzipu ORBIT LED; 2W; IP 54; 220 lm bateria typu Ni-Cd HT 2h
- rozdzielnica bezpiecznikowa
- gaśnica p.poż
- apteczka


BIP BIURO PROJEKTÓW I USŁUG TECHNICZNYCH Waldemar Engelhardt	
ul. Grunwaldzka 56, 82-420 Ryjewo	
Zadanie/Cel:	PRZEDSZKOLE w msc. RYJEWU ul. Grunwaldzka 56, 82-420 Ryjewo
Adres:	ul. Grunwaldzka 56, 82-420 Ryjewo
Investor:	GMAiA RYJEWÓ ul. Sienkiewicza 1, 82-420 Ryjewo
Wzrost:	INSTALACJE ELEKTRYCZNE
Typ projektu:	Plan instalacji elektrycznych oświetlenia, ewakuacyjnego i awaryjnego sygnalizacji
Opisownik:	mgr inż. Waldemar Engelhardt POM/0099 POOE/05
Projektant:	mgr inż. Waldemar Engelhardt POM/0099 POOE/05
Skala:	1 : 100
Wskazanie:	E-02

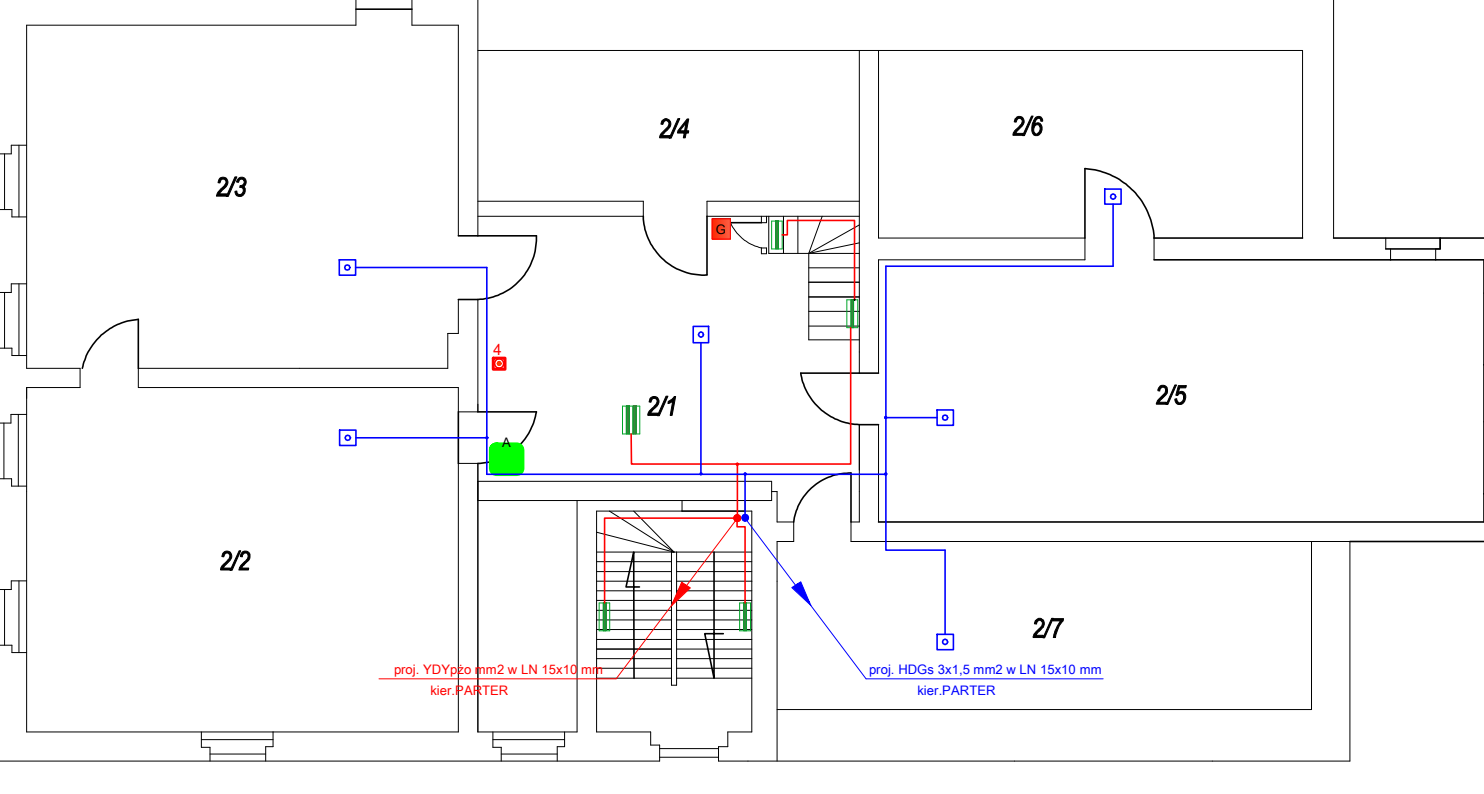

- 2/1 - Komunikacja
- 2/2 - Sala zajęć
- 2/3 - Sala zajęć
- 2/4 - Pom. gospodarcze
- 2/5 - Sala zajęć
- 2/6 - Łazienka, WC
- 2/7 - Łazienka, WC

- przycisk p.pożarowy
- oprawa awaryjna antypaniczna tzipu ORBIT LED; 2W; IP 54; 220 lm bateria typu Ni-Cd HT 2h
- gaśnica p.poż
- apteczka
- oprawa awaryjna dwukierunkowa tzipu PUNTO DOUBLE LED; 1W; IP 20; 198 lm bateria 2h
- oprawa awaryjna kierunkowa tzipu PUNTO LED; 1W; IP 20; 198 lm bateria 2h


BIP BIURO PROJEKTÓW I USŁUG TECHNICZNYCH Waldemar Engelhardt	
ul. Grunwaldzka 56, 82-420 Ryjewo	
Zadanie/Cel:	PRZEDSZKOLE w msc. RYJEWU ul. Grunwaldzka 56, 82-420 Ryjewo
Adres:	ul. Grunwaldzka 56, 82-420 Ryjewo
Investor:	GMAiA RYJEWÓ ul. Sienkiewicza 1, 82-420 Ryjewo
Wzrost:	INSTALACJE ELEKTRYCZNE
Typ projektu:	Plan instalacji elektrycznych oświetlenia, ewakuacyjnego i awaryjnego sygnalizacji
Opisownik:	mgr inż. Waldemar Engelhardt POM/0099 POOE/05
Projektant:	mgr inż. Waldemar Engelhardt POM/0099 POOE/05
Skala:	1 : 100
Wskazanie:	E-03

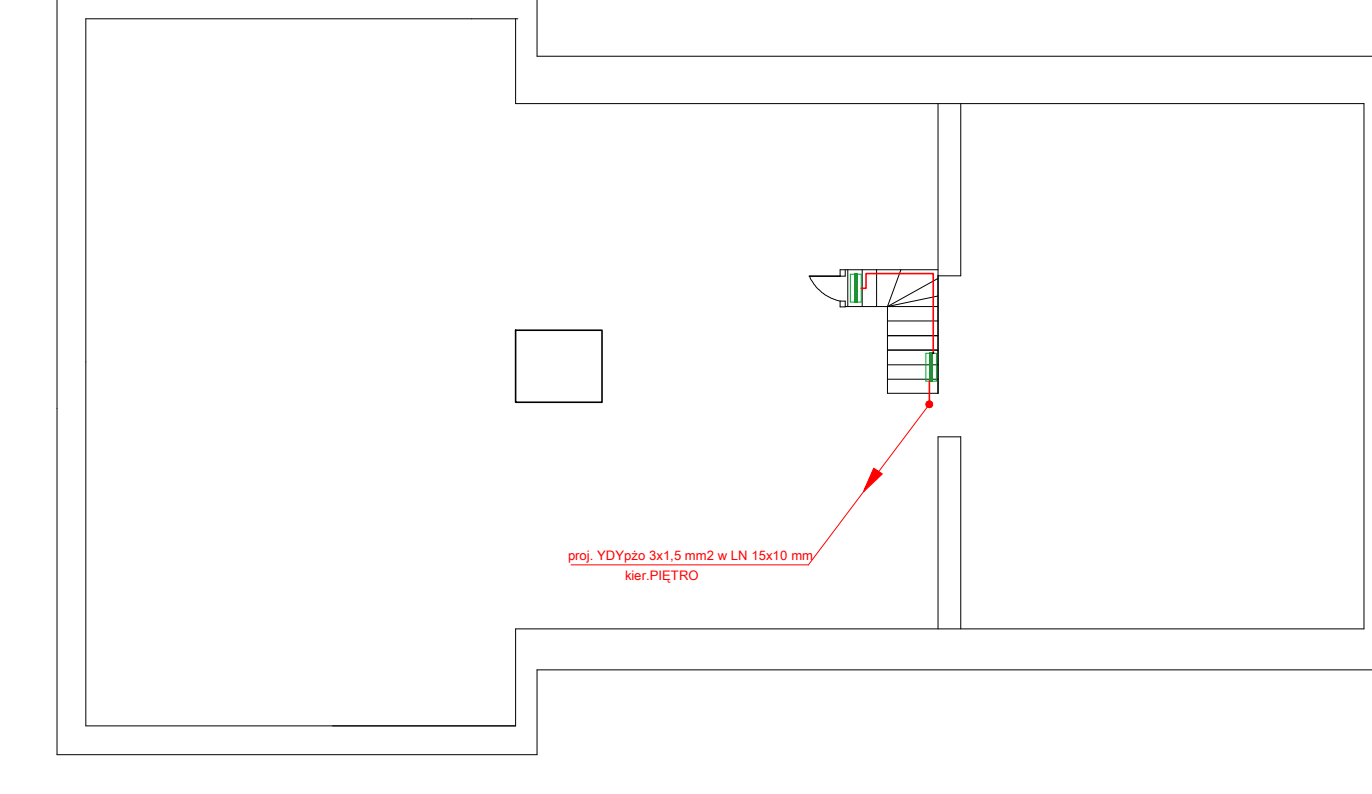

- oprawa awaryjna kierunkowa tzipu PUNTO LED; 1W; IP 20; 198 lm bateria 2h

BIP BIURO PROJEKTÓW I USŁUG TECHNICZNYCH Waldemar Engelhardt	
ul. Grunwaldzka 56, 82-420 Ryjewo	
Zadanie/Cel:	PRZEDSZKOLE w msc. RYJEWU ul. Grunwaldzka 56, 82-420 Ryjewo
Adres:	ul. Grunwaldzka 56, 82-420 Ryjewo
Investor:	GMAiA RYJEWÓ ul. Sienkiewicza 1, 82-420 Ryjewo
Wzrost:	INSTALACJE ELEKTRYCZNE
Typ projektu:	Plan instalacji elektrycznych oświetlenia, ewakuacyjnego i awaryjnego sygnalizacji
Opisownik:	mgr inż. Waldemar Engelhardt POM/0099 POOE/05
Projektant:	mgr inż. Waldemar Engelhardt POM/0099 POOE/05
Skala:	1 : 100
Wskazanie:	E-04

proj. DPX-I 63

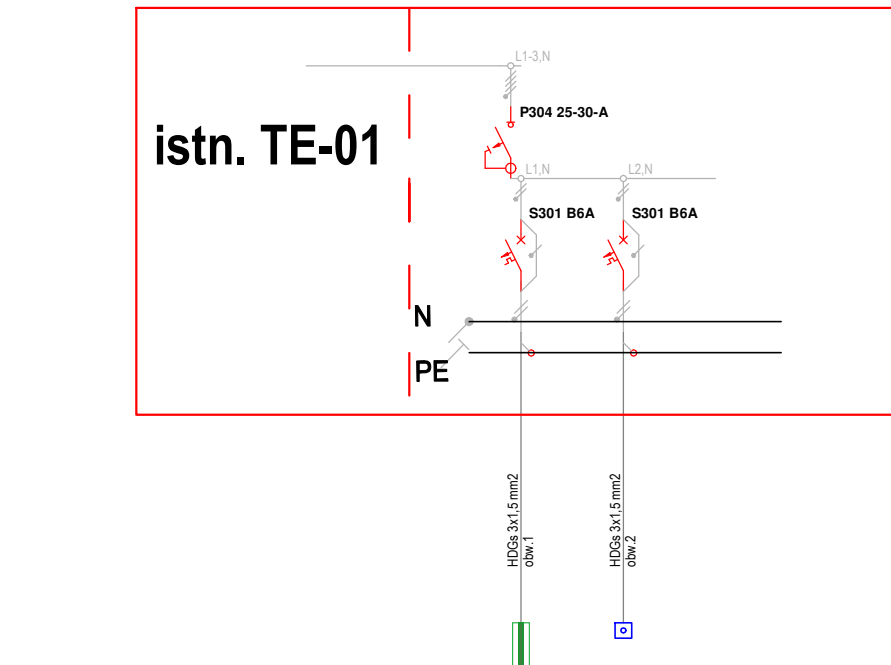

BIP BIURO PROJEKTÓW I USŁUG TECHNICZNYCH Waldemar Engelhardt	
ul. Grunwaldzka 56, 82-420 Ryjewo	
Zadanie/Cel:	PRZEDSZKOLE w msc. RYJEWU ul. Grunwaldzka 56, 82-420 Ryjewo
Adres:	ul. Grunwaldzka 56, 82-420 Ryjewo
Investor:	GMAiA RYJEWÓ ul. Sienkiewicza 1, 82-420 Ryjewo
Wzrost:	INSTALACJE ELEKTRYCZNE
Typ projektu:	Schemat podłączenia instalacji elektrycznych oświetlenia ewakuacyjnego i awaryjnego w TE-01
Opisownik:	mgr inż. Waldemar Engelhardt POM/0099 POOE/05
Projektant:	mgr inż. Waldemar Engelhardt POM/0099 POOE/05
Skala:	1 : 100
Wskazanie:	E-05