Boisko do piłki nożnej

Zagospodarowanie terenu przy GOK w Ryjewie
Ryjewo, Dz. nr. 288/4, 288/5, 288/6, 288/9, 287/2,
Gmina Ryjewo

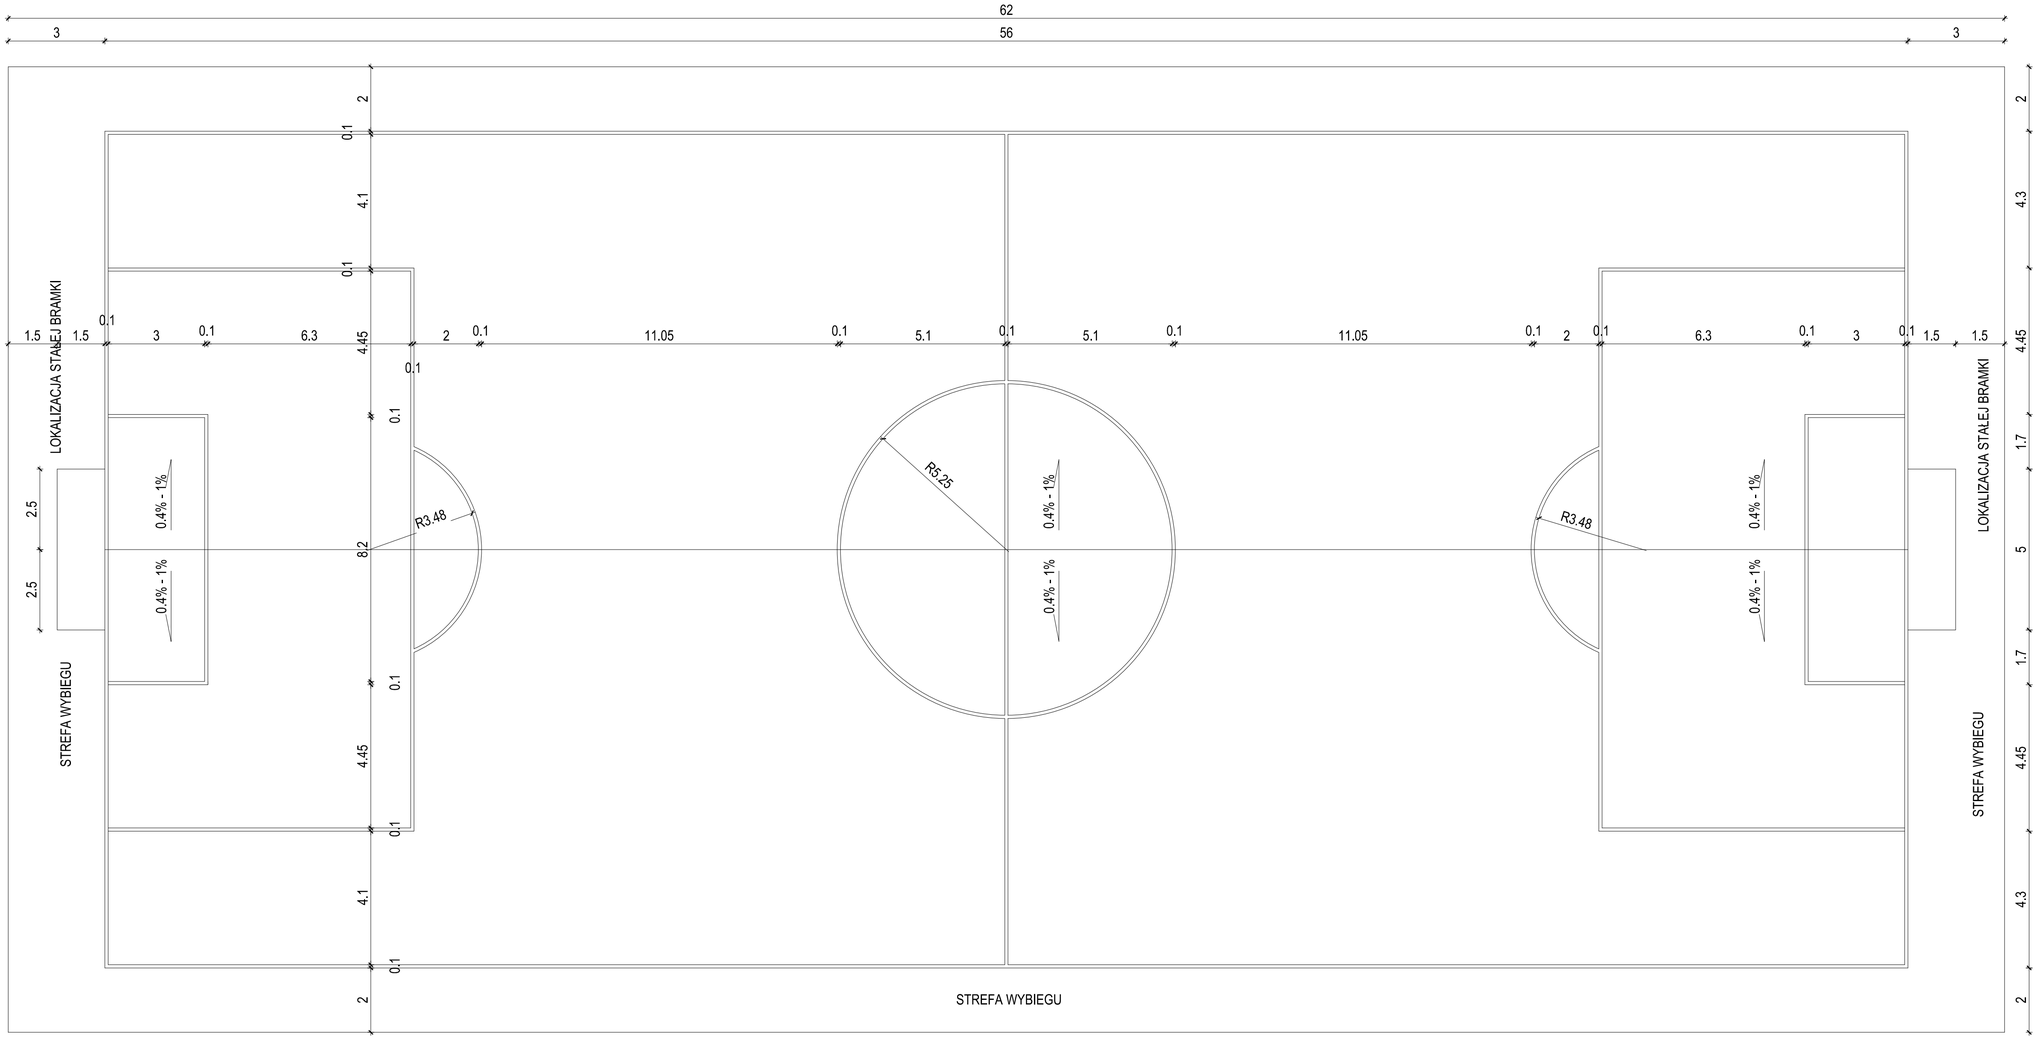

LEGENDA:

Biuro Obsługi Inwestycji
Daniel Łukianczyk

WYKONAWCA:	BIURO OBSŁUGI INWESTYCJI - Daniel Łukiańczyk ul. Koszykowa 23B, 82-500 Kwidzyn tel. 691 593 444, NIP: 743-161-11-72
INWESTOR:	URZĄD GMINY RYJEWO 82-420 Ryjewo, ul. Lipowa1
TYTUŁ PROJEKTU:	Zagospodarowanie terenu przy GOK w Ryjewie Gmina Ryjewo, dz nr 288/4, 288/5, 288/6, 288/9, 287/2, Ryjewo

AUTORZY PROJEKTU:	NR UPRAWNIEŃ:	PODPIS:
inż. Daniel Łukiańczyk	POM/0126/OWOK/06	

NAZWA RYSUNKU:

BOISKO DO PIŁKI NOŻNEJ

Skala:	Faza:	Data:	Nr. rys:
1:100	PB	01-2013	B_1