
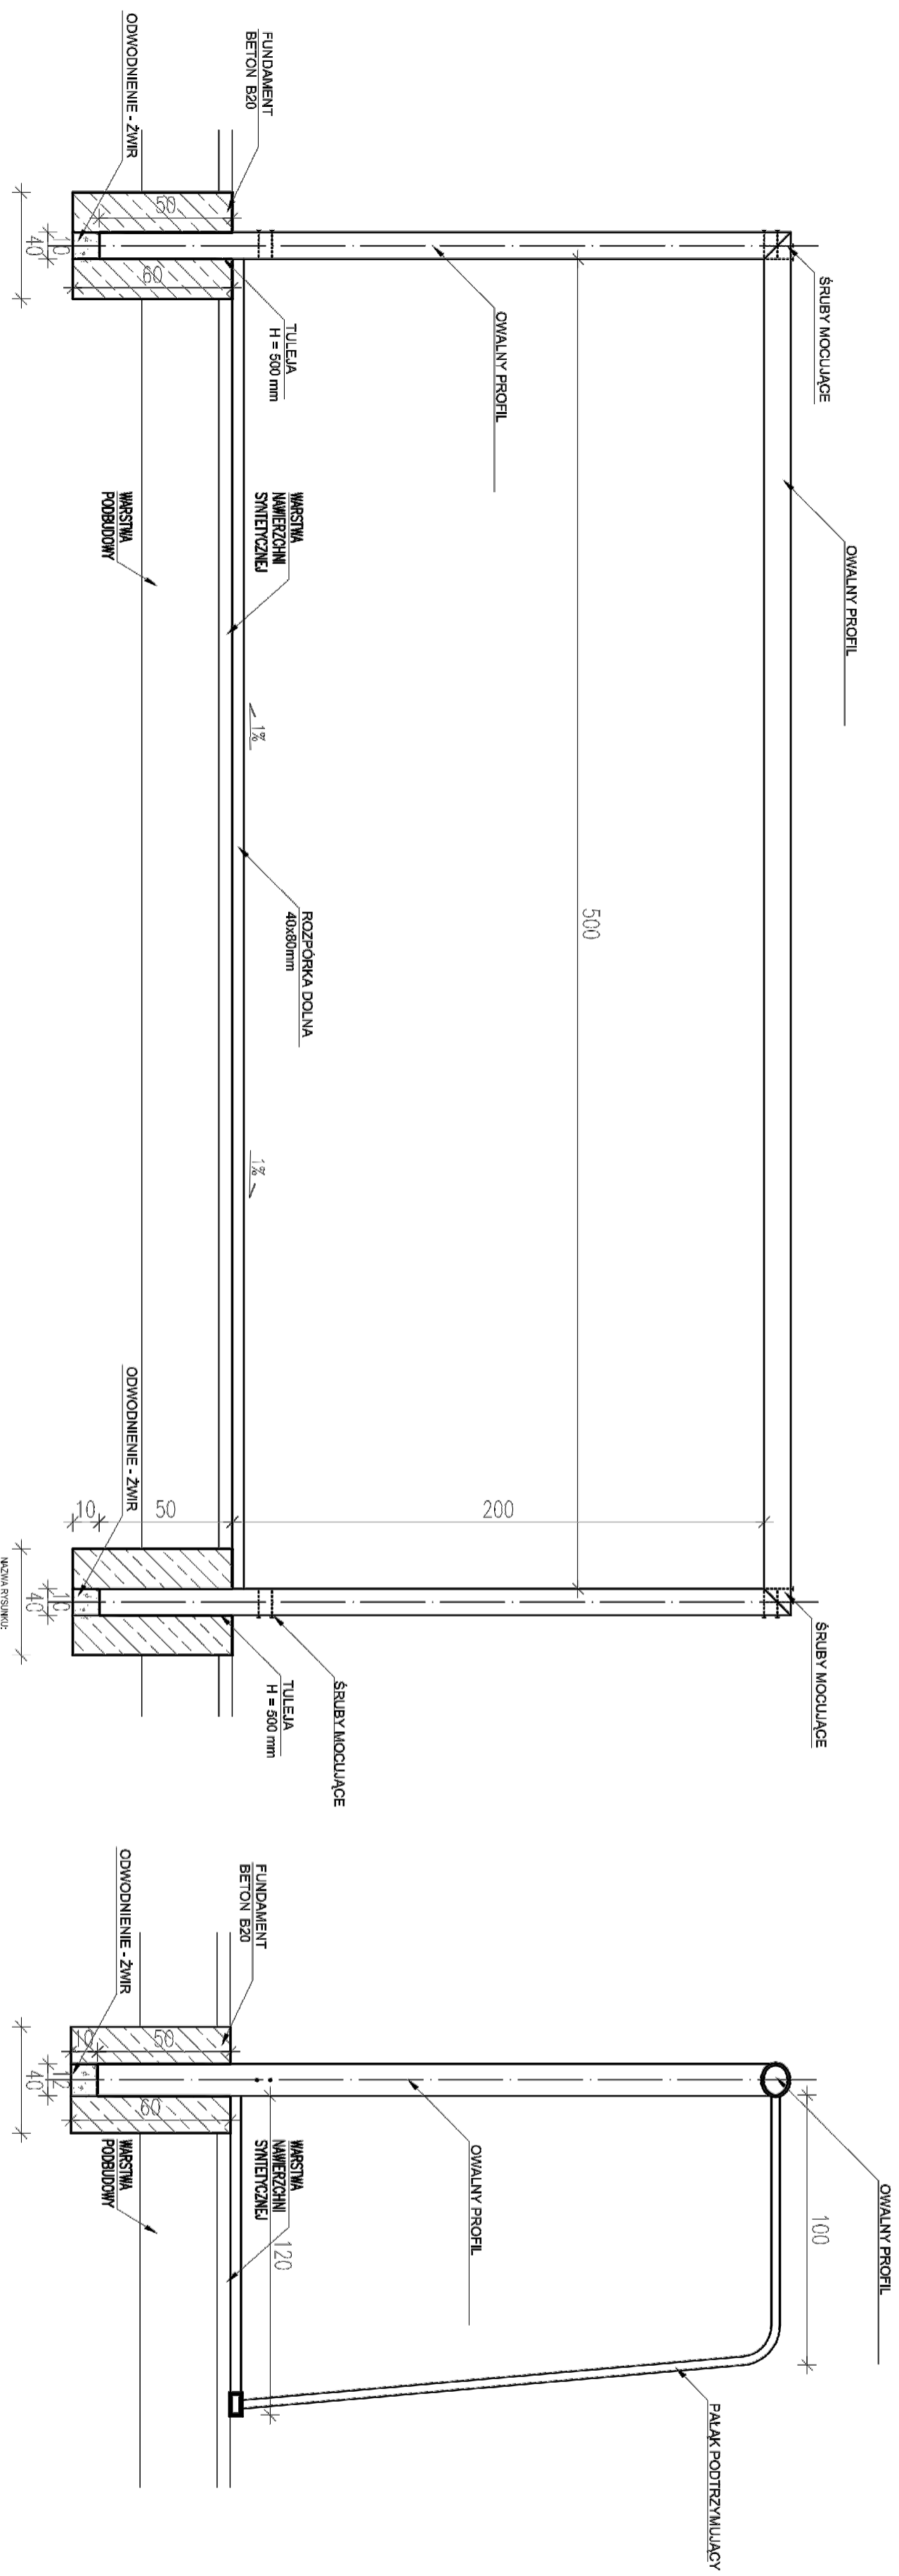


Bramka do pliki nożnej
 Zagospodarowanie terenu przy GOK w Ryjewie
 Ryjewo, Dz. nr: 288/4, 288/5, 288/6, 288/9, 287/2,
 Gmina Ryjewo

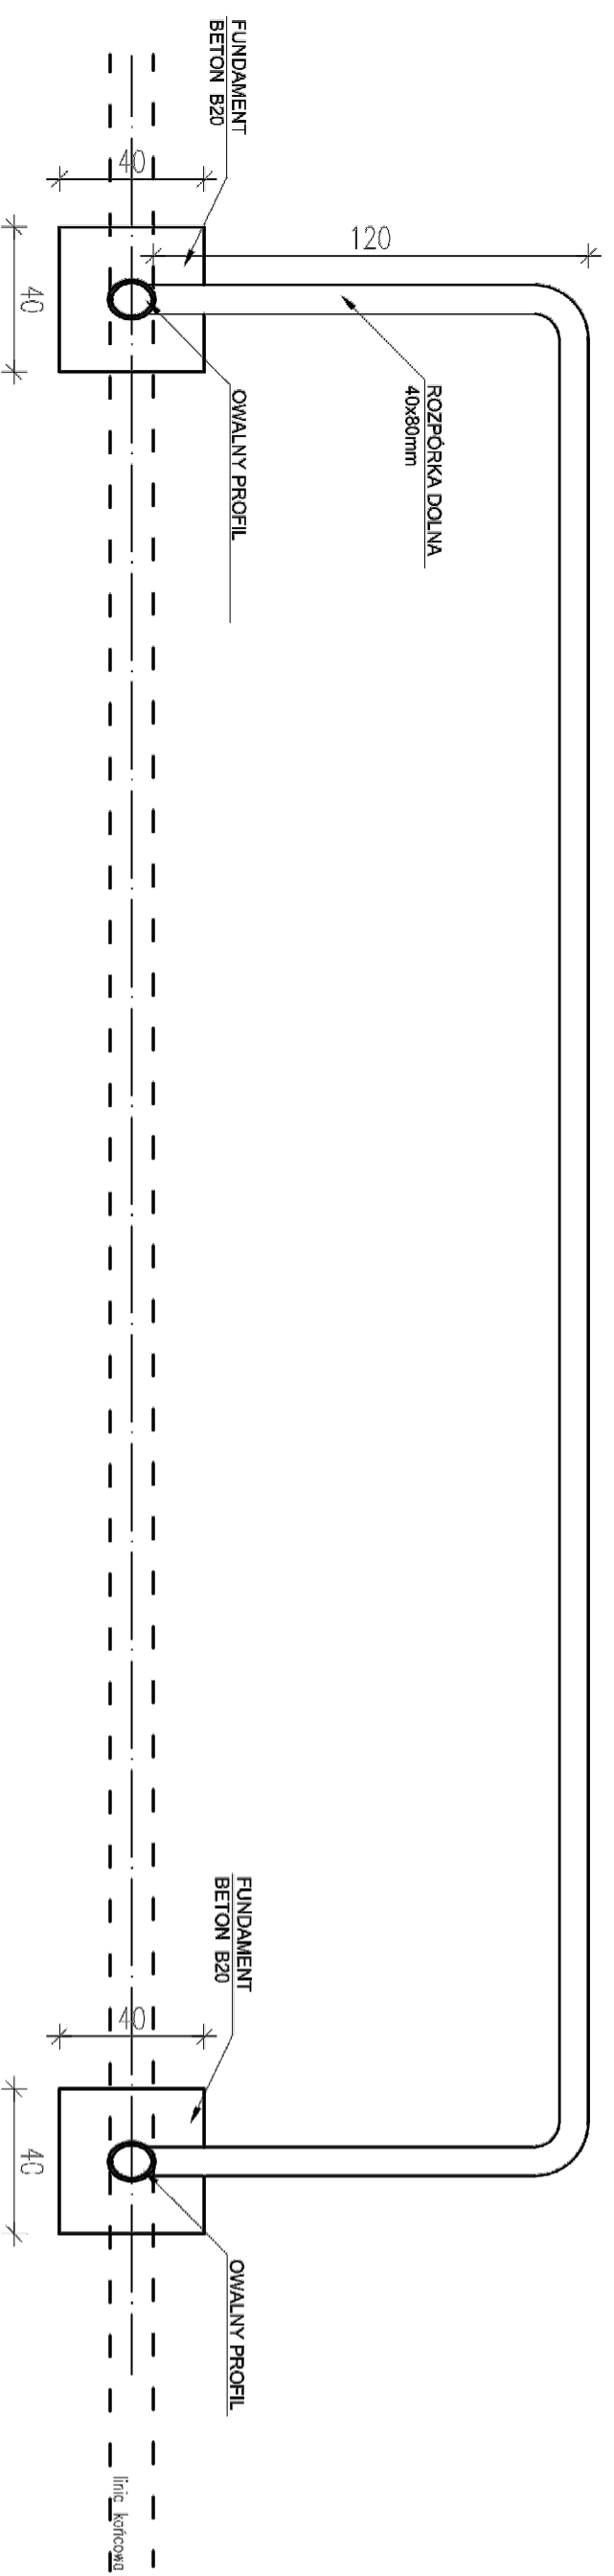

WYKONAWCA
 BIURO OBSŁUGI INWESTYCJI - Daniel Łukianczyk
 ul. Koszykowa 23B, 82-500 Kwidzyn
 tel. 691 593 444, NIP: 743-161-11-72

INWESTOR
 URZĄD GMINY RYJEWÓ
 82-420 Ryjewo, ul. Lipowa 1

Tytuł projektu: Zagospodarowanie terenu przy GOK w Ryjewie Gmina Ryjewo, dz nr 288/4, 288/5, 288/6, 288/9, 287/2, Ryjewo		
Autorzy projektu: mgr inż. Bogdan Guzanowski inż. Daniel Łukianczyk	nr uprawnień: 12391.EI.087 POM/0126/OWOK/06	podpis:

BRAMKA DO PŁEKI NOŻNEJ			
Skala: 1:20	Faza: PB	Data: 02-2013	Nr. rys: B_3