


Schemat połączeń instalacji odwodnienia

Zagospodarowanie terenu przy GOK w Ryjewie
Ryjewo, Dz. nr. 288/4, 288/5, 288/6, 288/9, 287/2,
Gmina Ryjewo

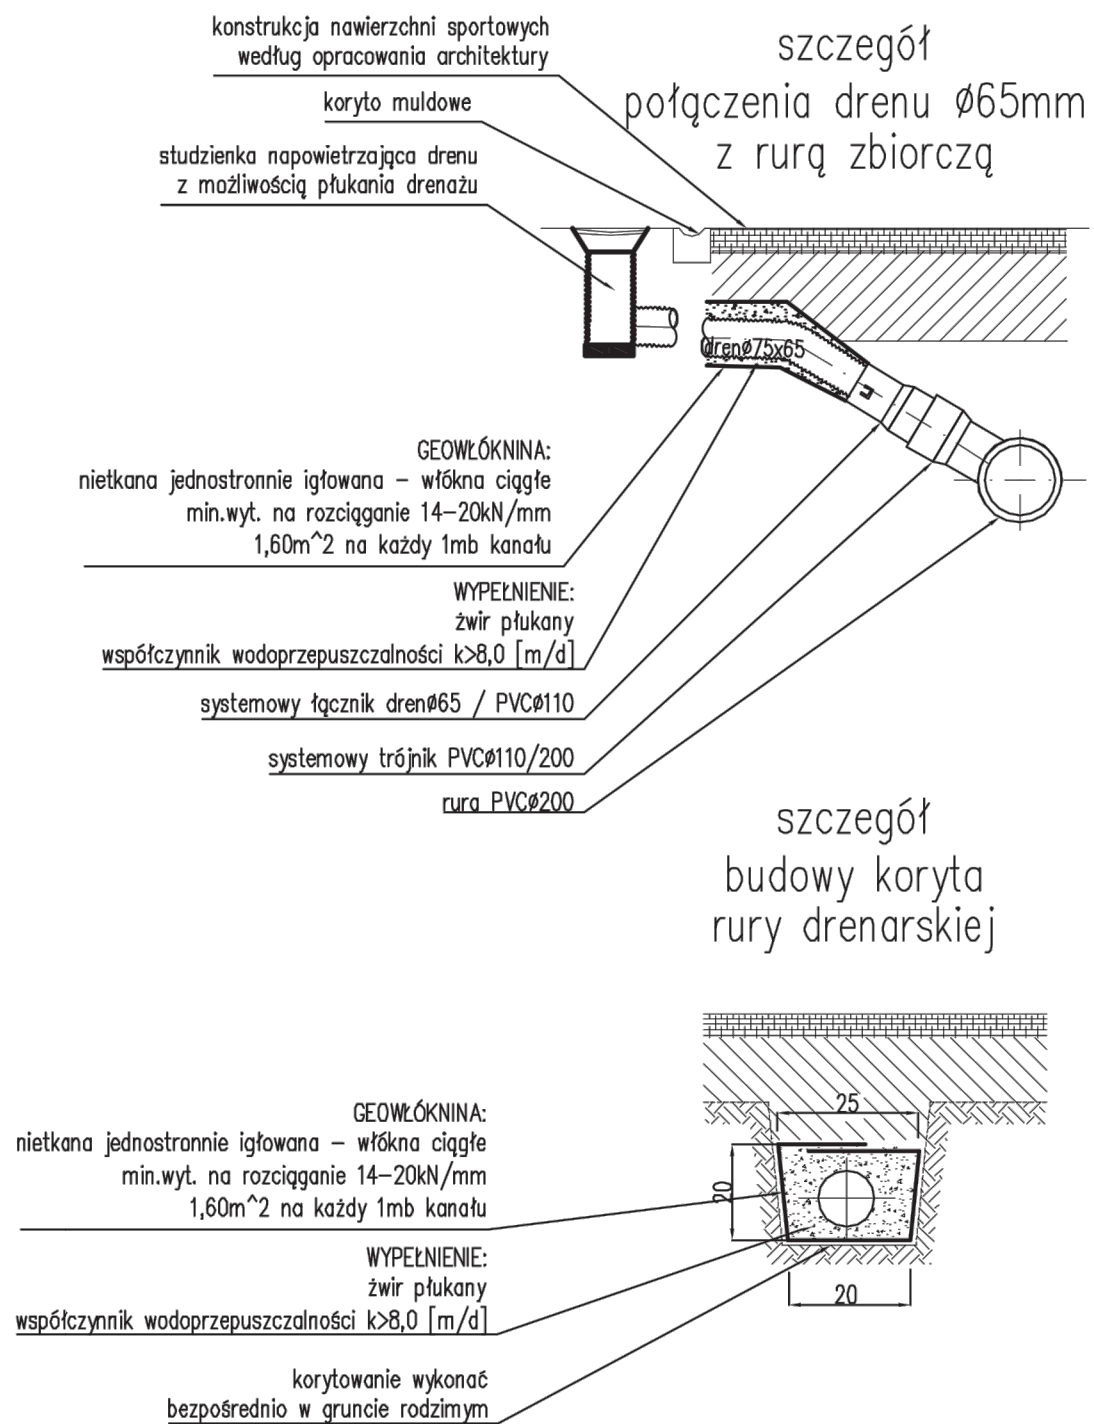

WYKONAWCA: BIURO OBSŁUGI INWESTYCJI - Daniel Łukiańczyk
ul. Koszykowa 23B, 82-500 Kwidzyn
tel. 691 593 444, NIP: 743-161-11-72

INWESTOR: URZĄD GMINY RYJEWÓ
82-420 Ryjewo, ul. Lipowa 1

TYTUŁ PROJEKTU: Zagospodarowanie terenu przy GOK w Ryjewie
Gmina Ryjewo, dz nr 288/4, 288/5, 288/6, 288/9, 287/2, Ryjewo

AUTORZY PROJEKTU:	NR UPRAWNIENI:	PODPIS:
inż. Daniel Łukiańczyk	POM/0126/OWOK/06	

NAZWA RYSUNKU:
SCHEMAT POŁĄCZEŃ INSTALACJI ODWODNIENIA

Skala: ----- Faza: PB Data: 02-2013 Nr. rys: B_8