
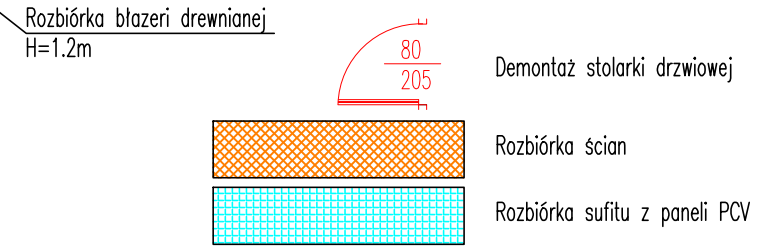


RZUT I PIĘTRA-ROZBIÓRKI

skala 1:75

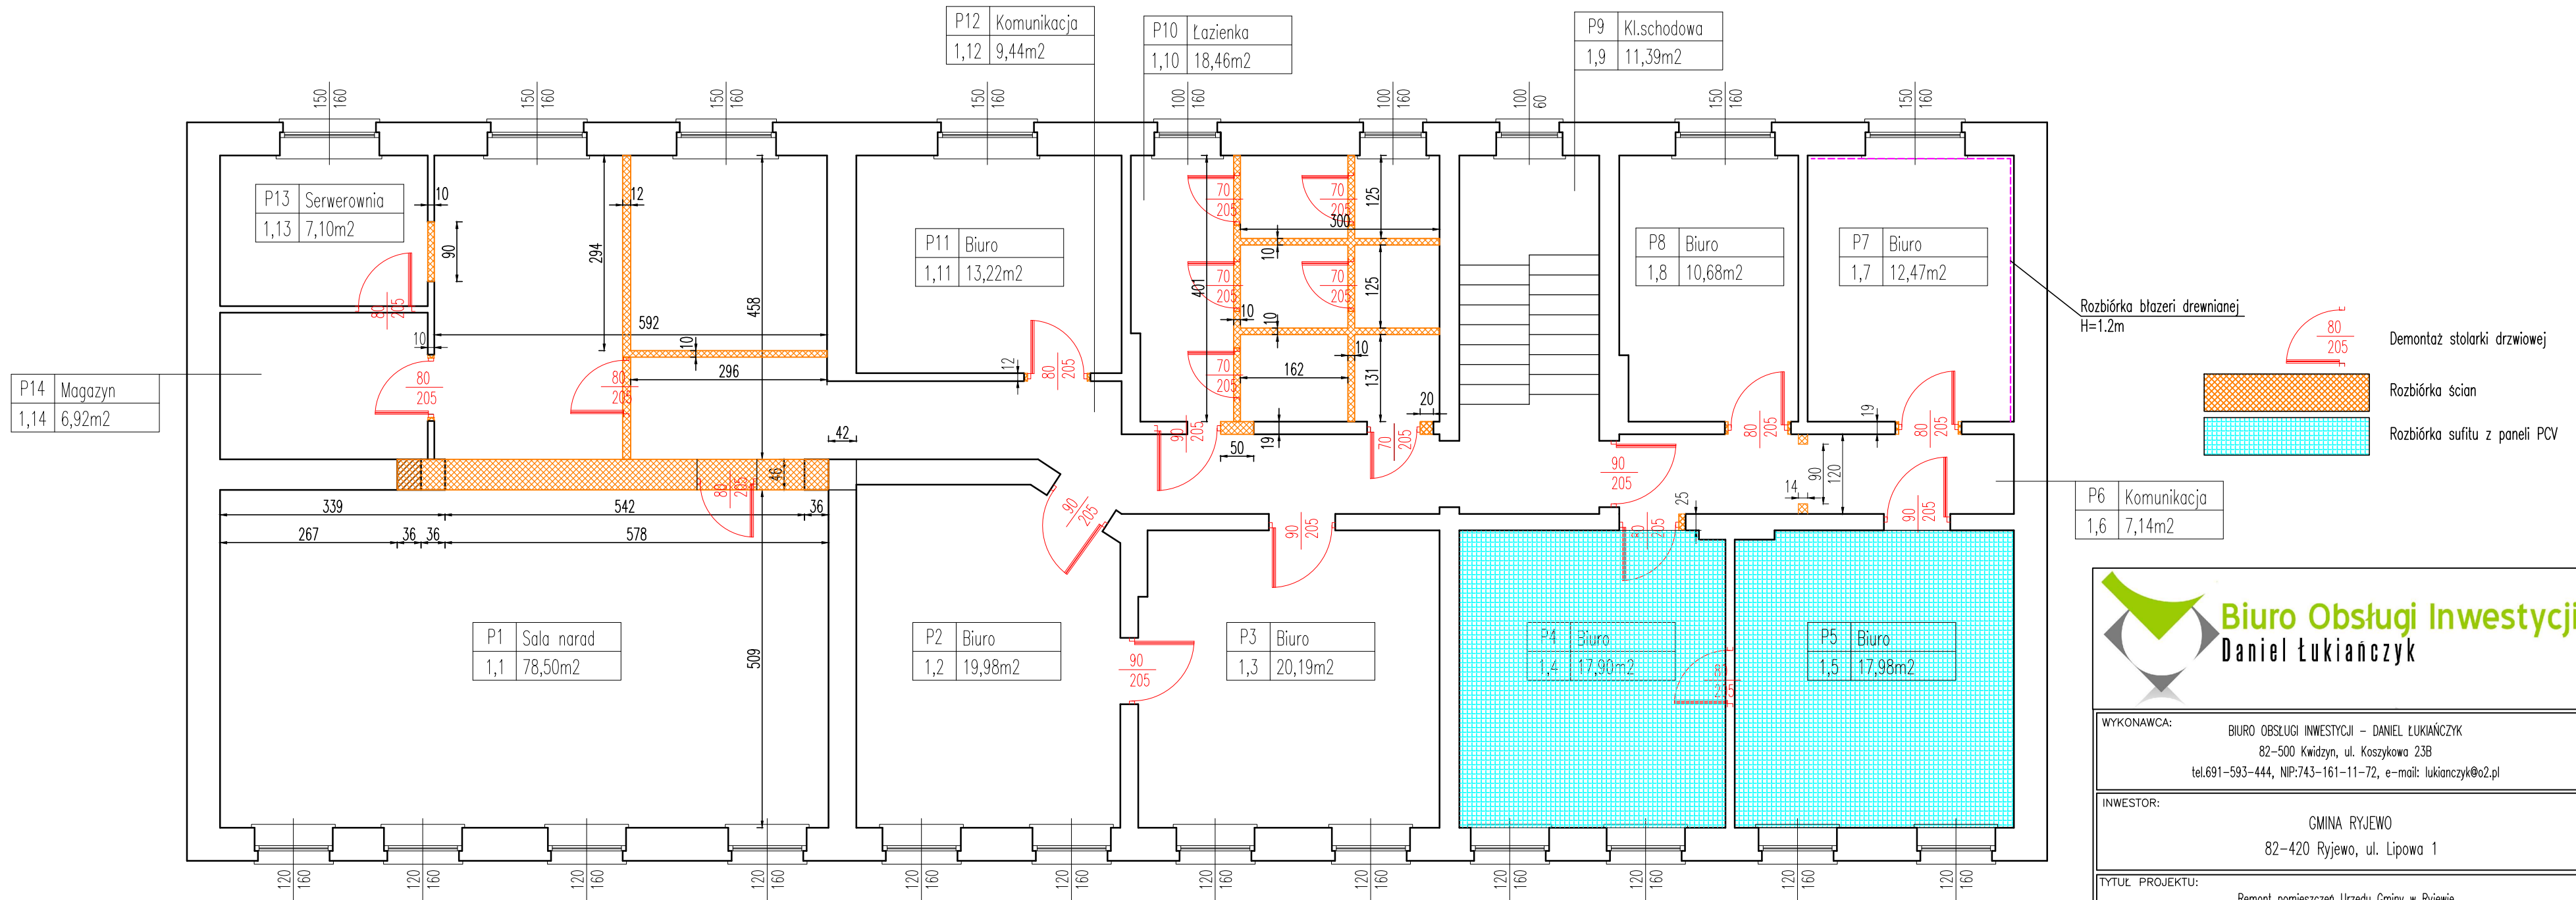

P6	Komunikacja
1,6	7,14m ²

Biuro Obsługi Inwestycji
Daniel Łukianczyk

WYKONAWCA:
BIURO OBSŁUGI INWESTYCJI – DANIEL ŁUKIAŃCZYK
82-500 Kwidzyn, ul. Koszykowa 23B
tel.691-593-444, NIP:743-161-11-72, e-mail: lukianczyk@o2.pl

INWESTOR:
GMINA RYJEWÓ
82-420 Ryjewo, ul. Lipowa 1

TYTUŁ PROJEKTU:
Remont pomieszczeń Urzędu Gminy w Ryjewie
Ryjewo dz. nr. 486 Gmina Ryjewo

AUTORZY PROJEKTU:	NR. UPRAWNIENI:	PODPIS:
inż. Daniel Łukianczyk	POM/0126/OWOK/06	
SPRAWDZAJĄCY:	NR. UPRAWNIENI:	PODPIS:

NAZWA RYSUNKU:
RZUT I PIĘTRA-ROZBIÓRKI

SKALA:	FAZA:	DATA:	NR. RYSUNKU:
1:75	PB	20-02-2020	A2