


PRZEKRÓJ NORMALY NA ŁUKU  
skala 1:25

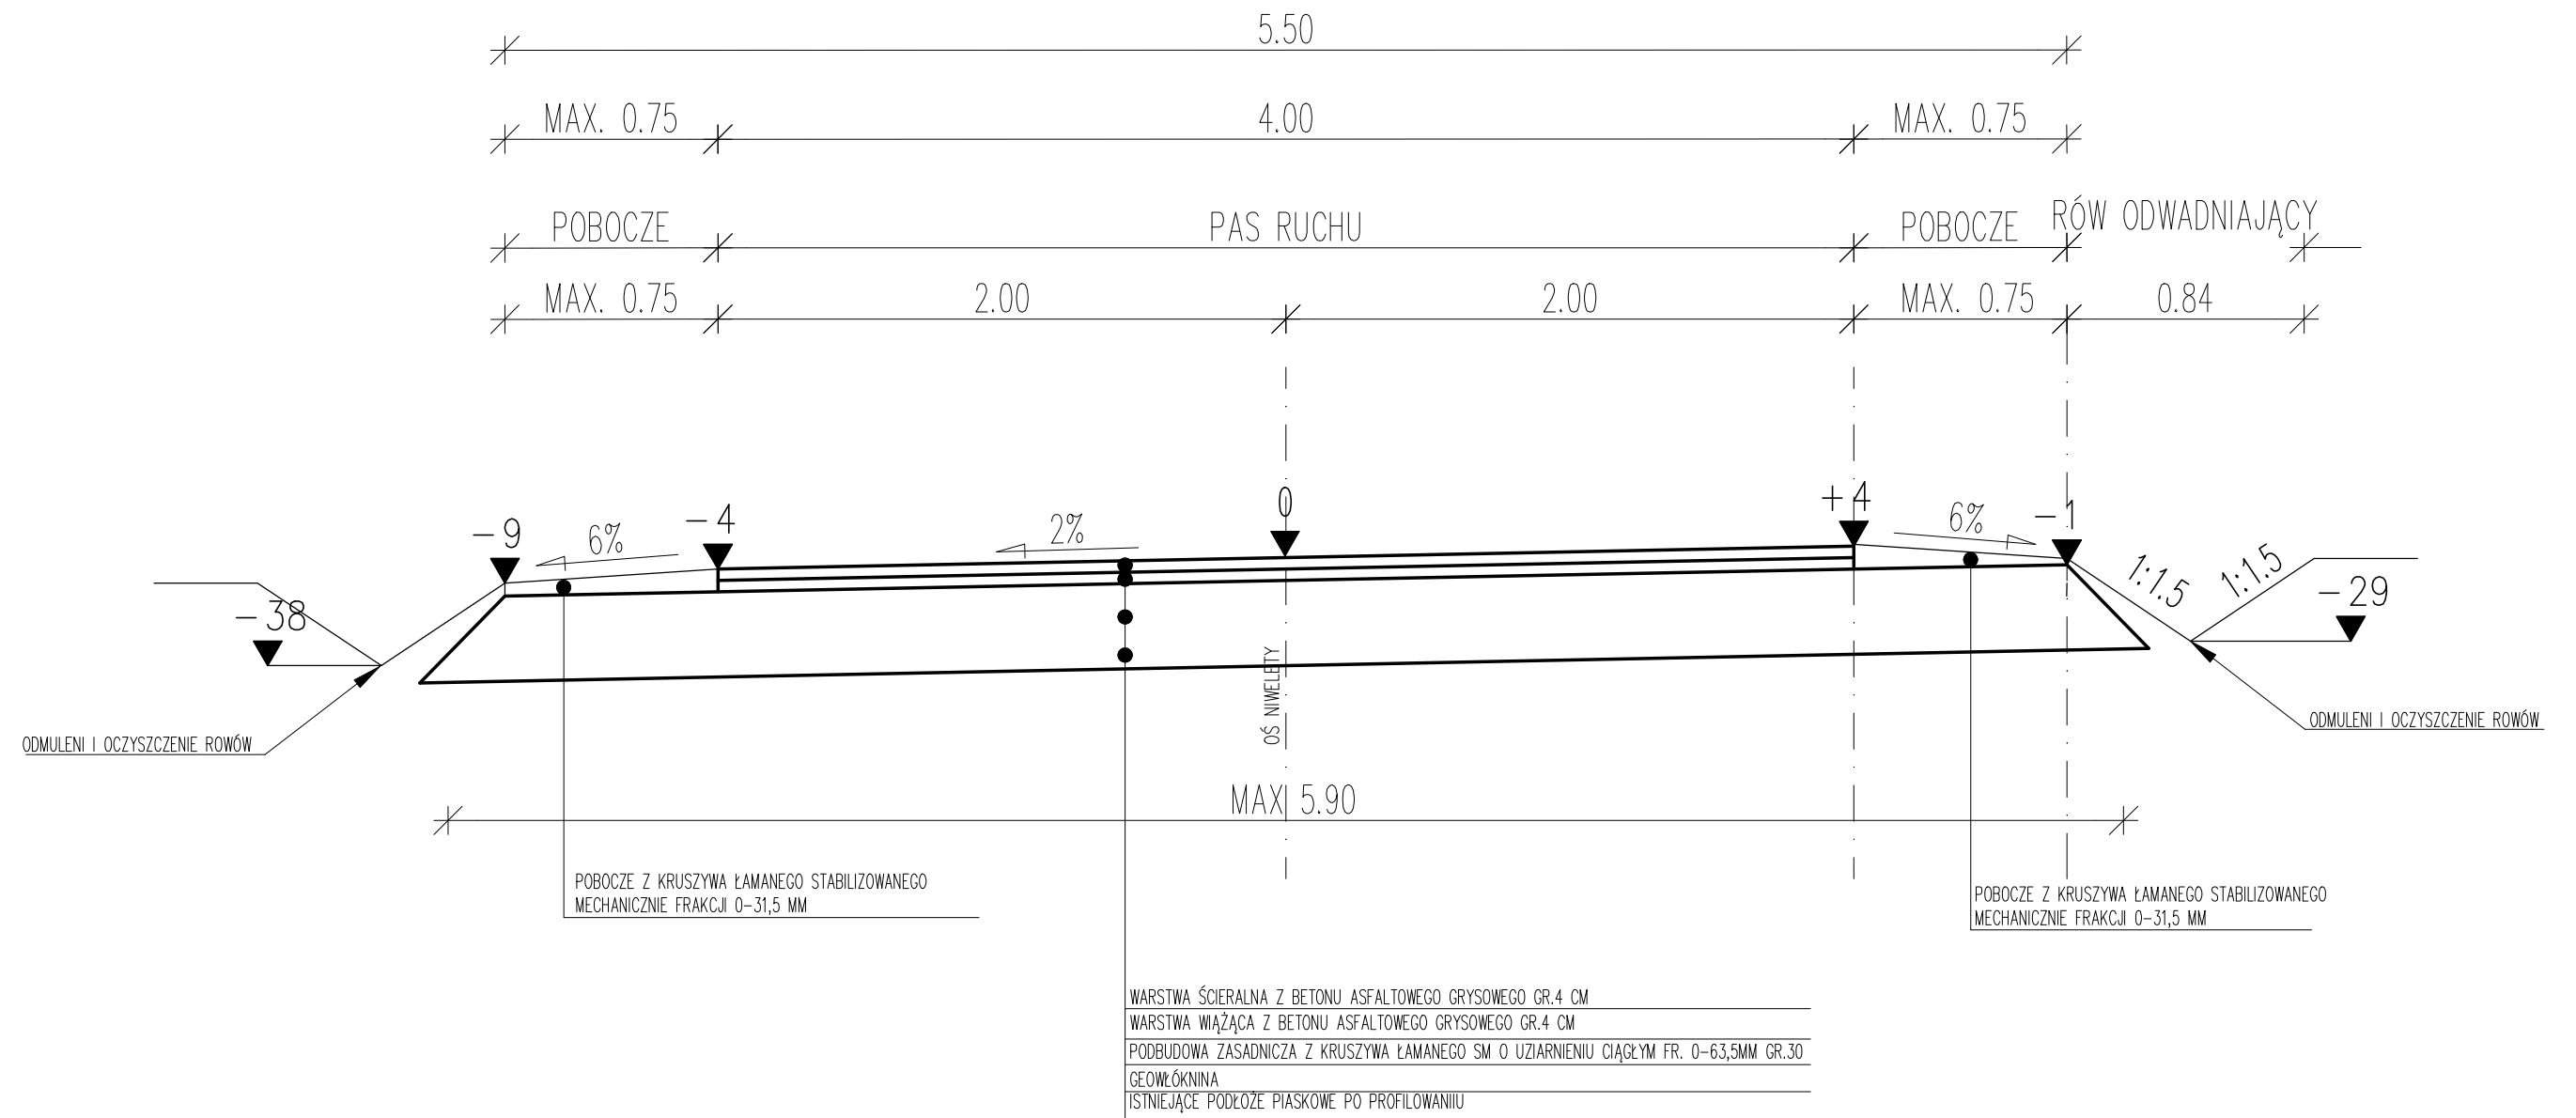

**NADZÓR I PROJEKTOWANIE**  
**RYSZARD KORCZYŃSKI**  
82-500 Kwidzyn ul. Kamienna 17/5  
tel.607 386 357, e-mail r-korczyński@wp.pl

Inwestor: *Urząd Gminy Ryjewo ul.Lipowa 1 82-420 Ryjewo*  
Objekt: *Przebudowa drogi gminnej Trzciano-Laskowice*  
Adres: *Trzciano-Laskowice ,gmina Ryjewo*

Skala: 1:25  
Branża: Drogowa

Nazwa rysunku:  
**PRZEKRÓJ NORMALNY**

Opracował: *mgr inż. Ryszard Korczyński*  
*upr. nr 4072/GD/89*

Podpis:  
Data: 10-2020

Nr rys:

**D-10**

Projektował: *mgr inż. Ryszard Korczyński*  
*upr. nr 4072/GD/89*

Podpis:  
Data: 10-2020