


PRZEKRÓJ NORMALY NA PROSTEJ
skala 1:25

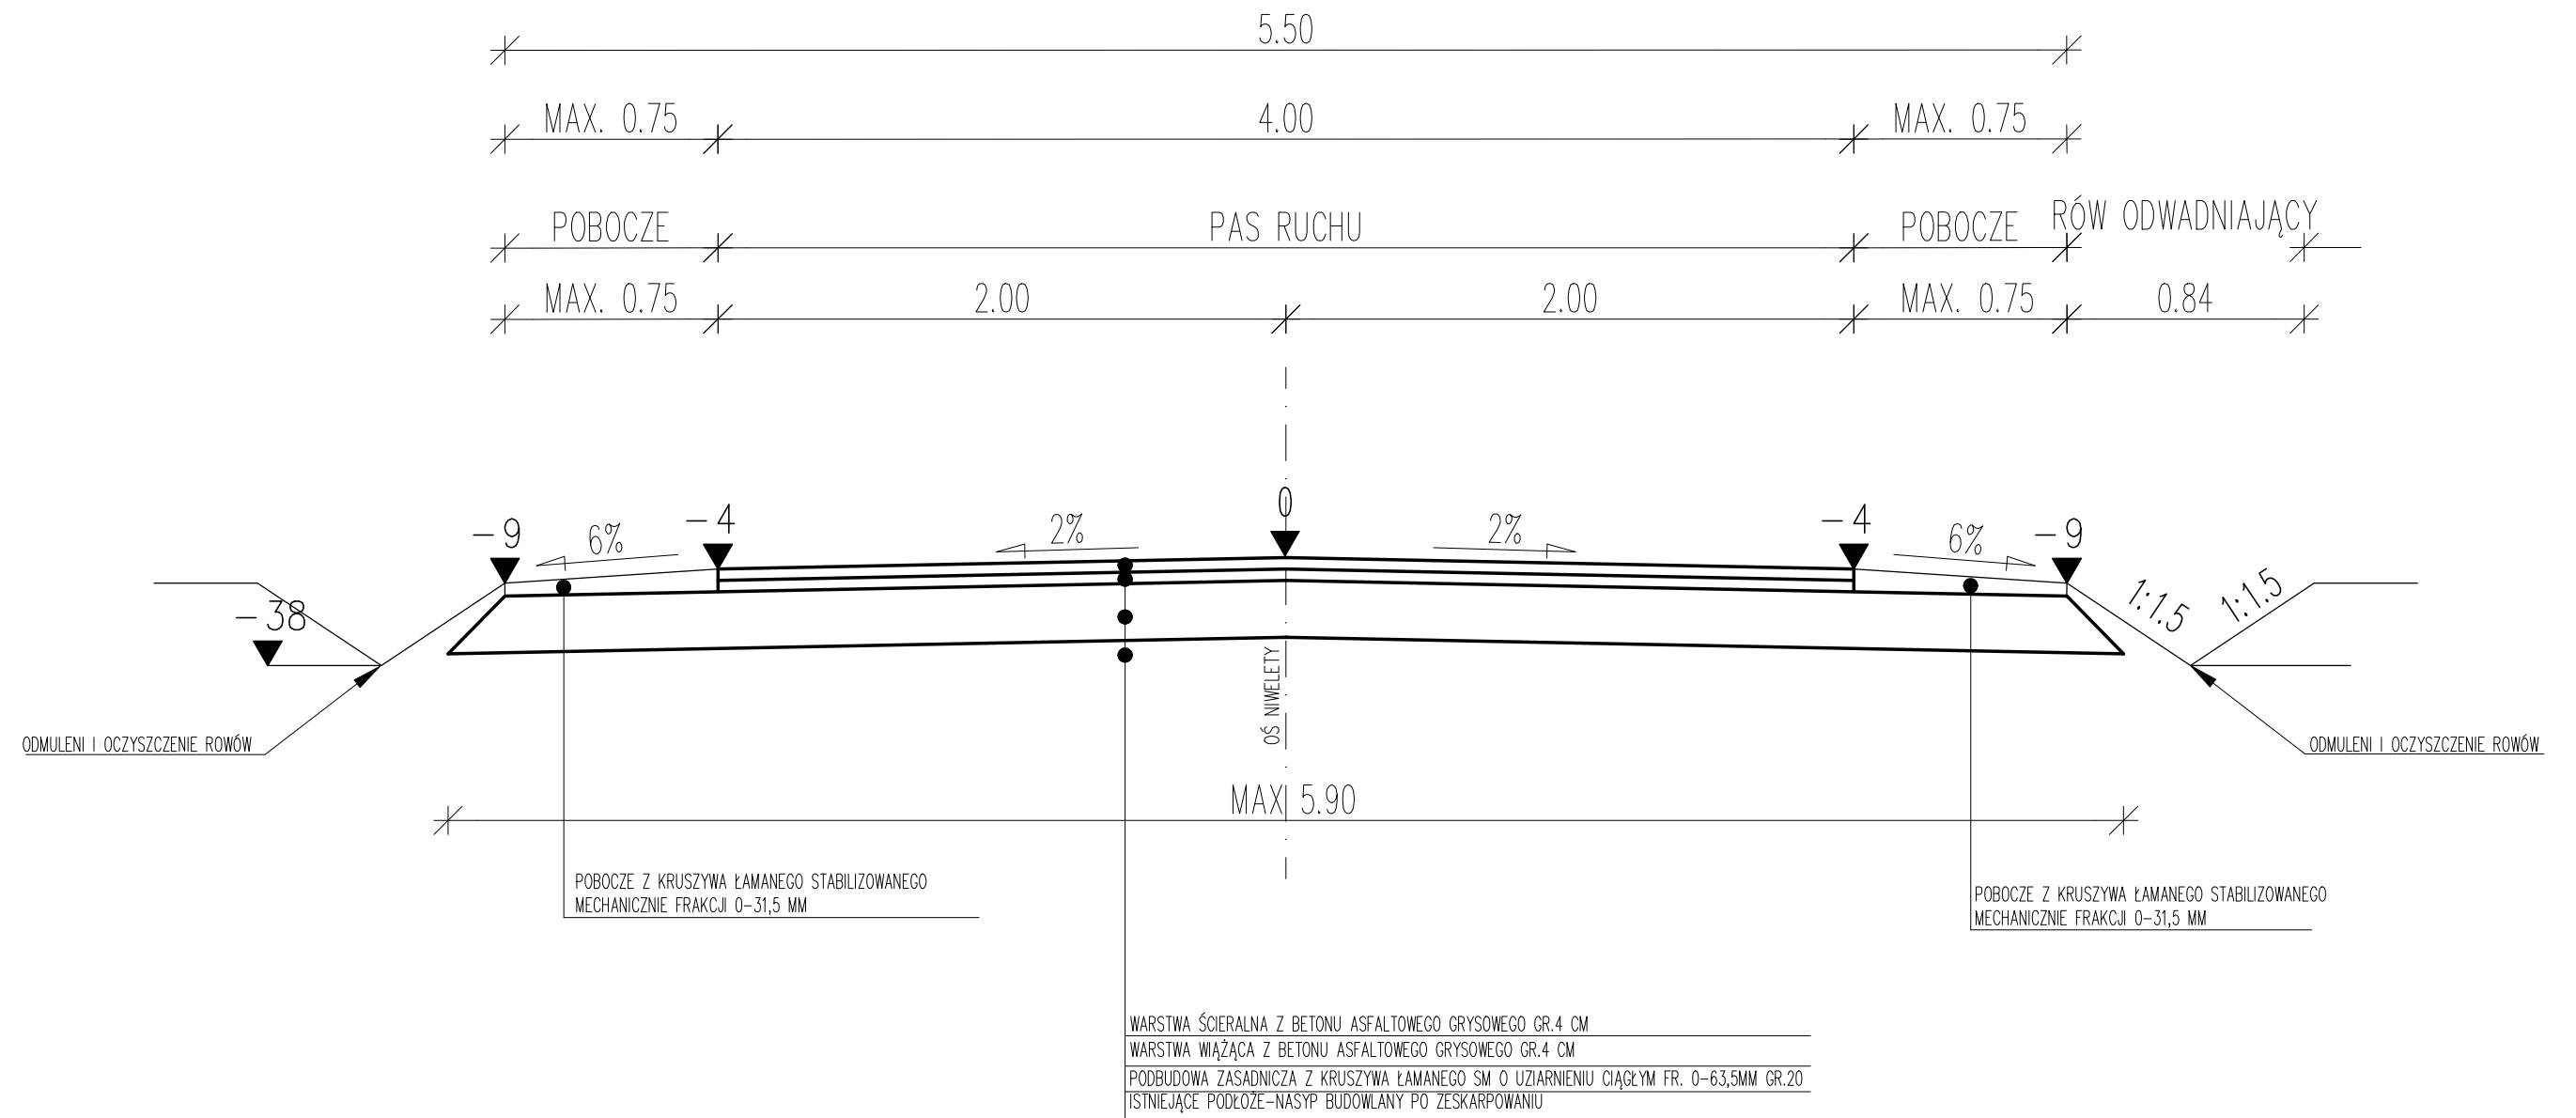

NADZÓR I PROJEKTOWANIE
RYSZARD KORCZYŃSKI
82-500 Kwidzyn ul. Kamienna 17/5
tel.607 386 357, e-mail r-korczynski@wp.pl

Inwestor: *Urząd Gminy Ryjewe ul.Lipowa 1 82-420 Ryjewe*
Obiekt: *Przebudowa drogi gminnej Trzciano-Laskowice*
Adres: *Trzciano -Laskowice - gmina Ryjewe*

Skala: 1:25
Branża: Drogowa

Nazwa rysunku:
PRZEKRÓJ NORMALNY

Opracował: *mgr inż. Ryszard Korczyński*
upr. nr 4072/GD/89

Podpis:
Data: 10-2020

Nr rys:

D-7

Projektował: *mgr inż. Ryszard Korczyński*
upr. nr 4072/GD/89

Podpis:
Data: 10-2020