


PRZEKRÓJ NORMALY NA PROSTEJ  
skala 1:25

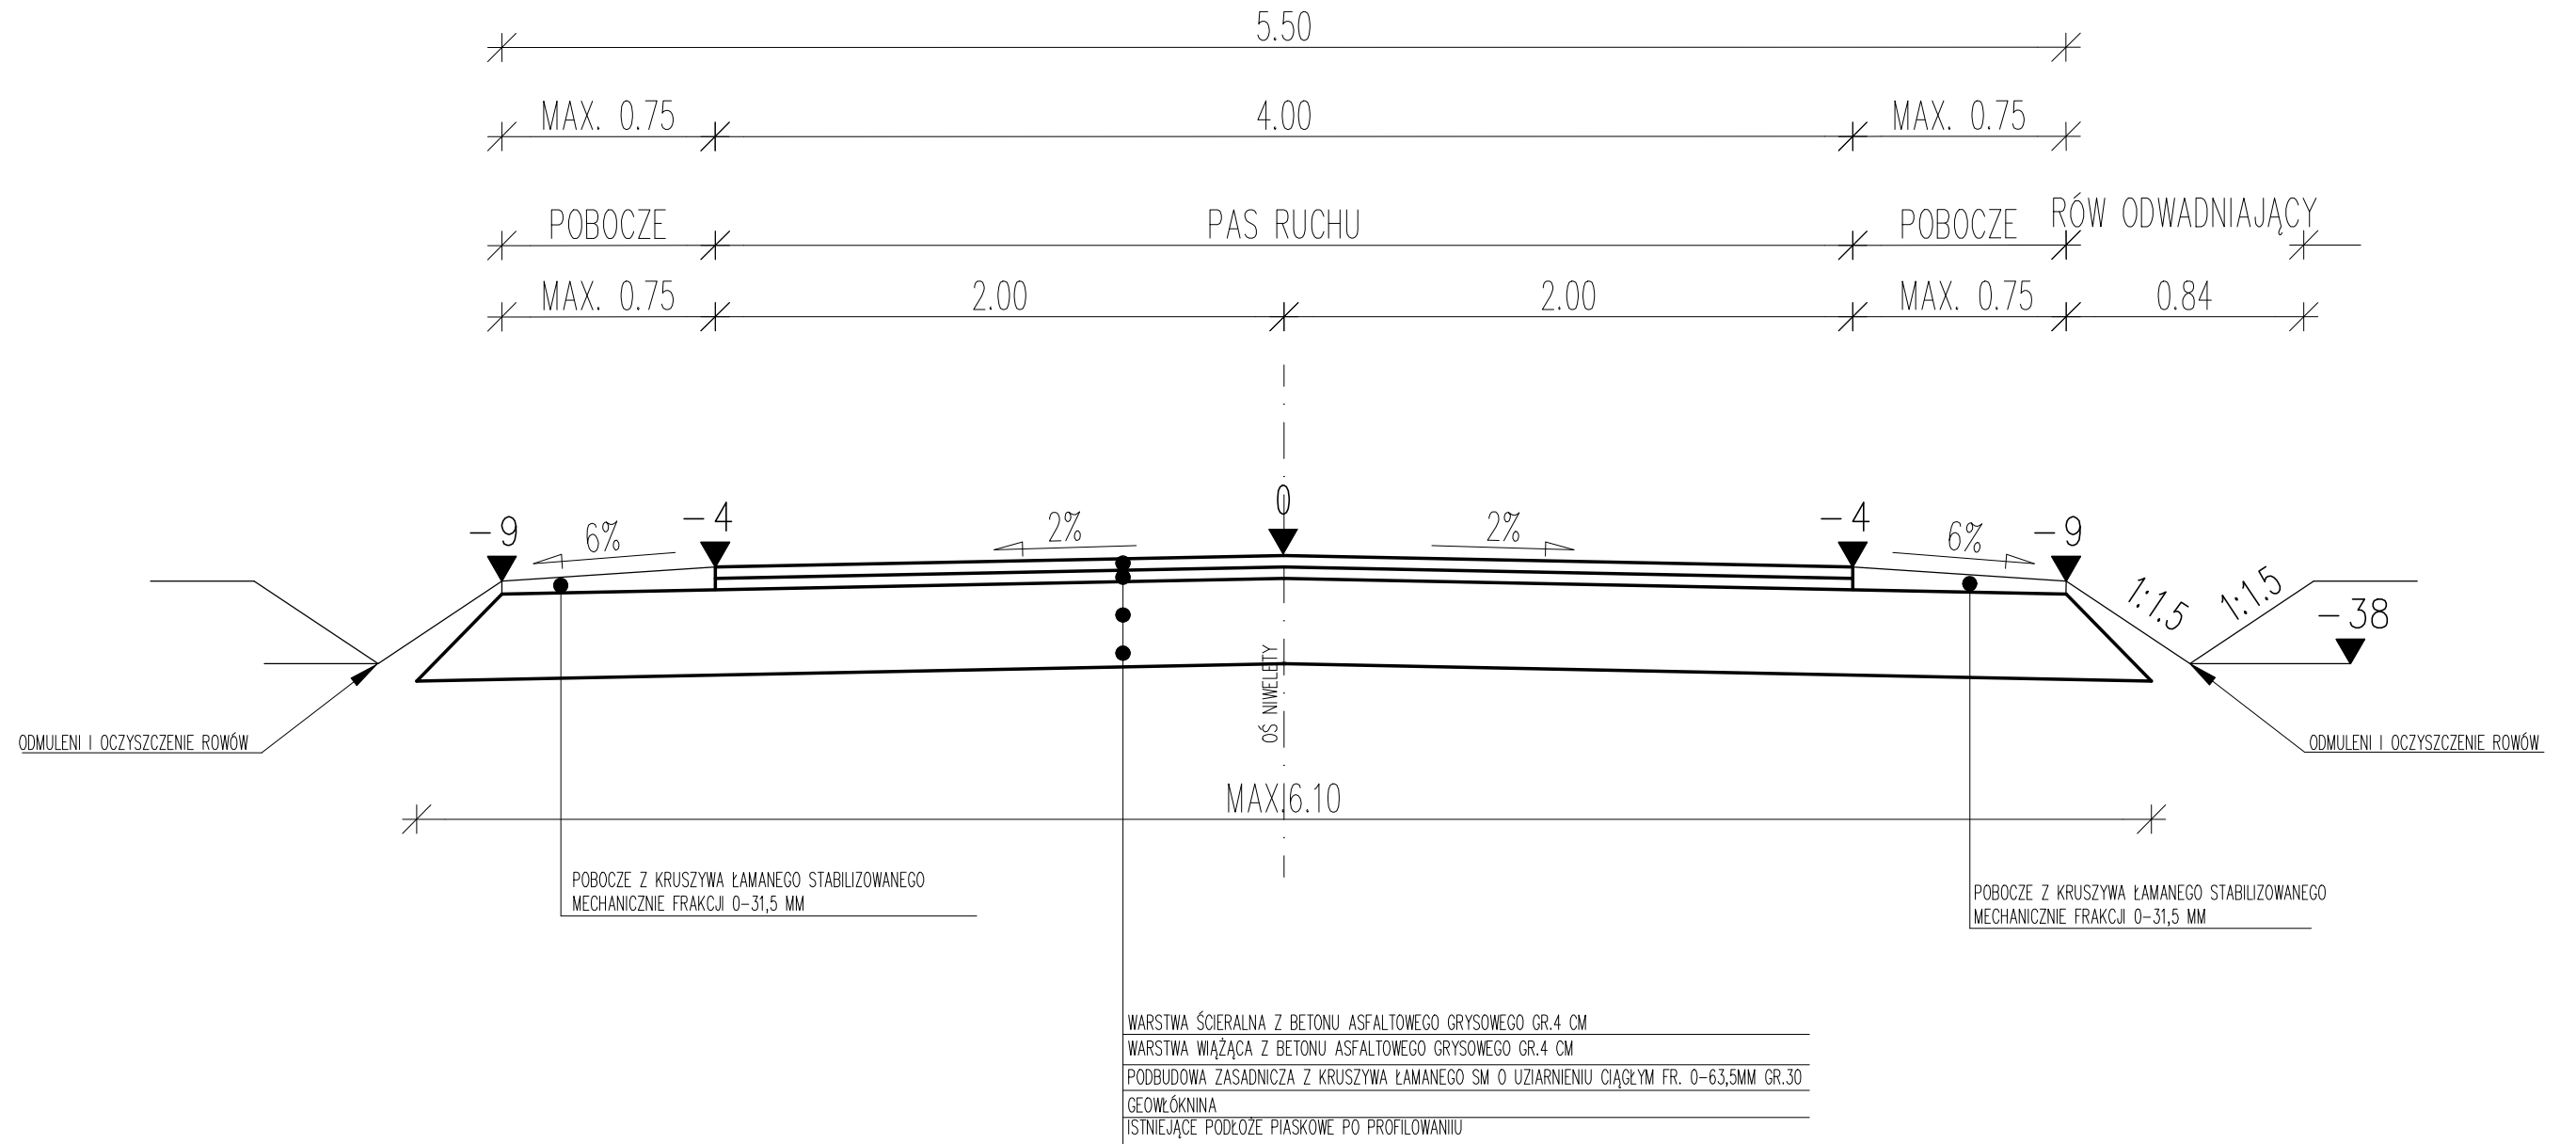

**NADZÓR I PROJEKTOWANIE**  
**RYSZARD KORCZYŃSKI**  
82-500 Kwidzyn ul. Kamienna 17/5  
tel.607 386 357, e-mail r-korczynski@wp.pl

Inwestor: *Urząd Gminy Ryjowo ul.Lipowa 1 82-420 Ryjowo*  
Obiekt: *Przebudowa drogi gminnej Trzciano-Laskowice*  
Adres: *Trzciano-Laskowice gmina Ryjowo*

Skala: 1:25  
Branża: Drogowa

Nazwa rysunku: **PRZEKRÓJ NORMALNY**

Opracował: *mgr inż. Ryszard Korczyński*  
*upr. nr 4072/GD/89*

Podpis:  
Data: 10-2020

Nr rys:

**D-8**

Projektował: *mgr inż. Ryszard Korczyński*  
*upr. nr 4072/GD/89*

Podpis:  
Data: 10-2020