


PRZEKRÓJ NORMALY NA ŁUKU  
skala 1:25

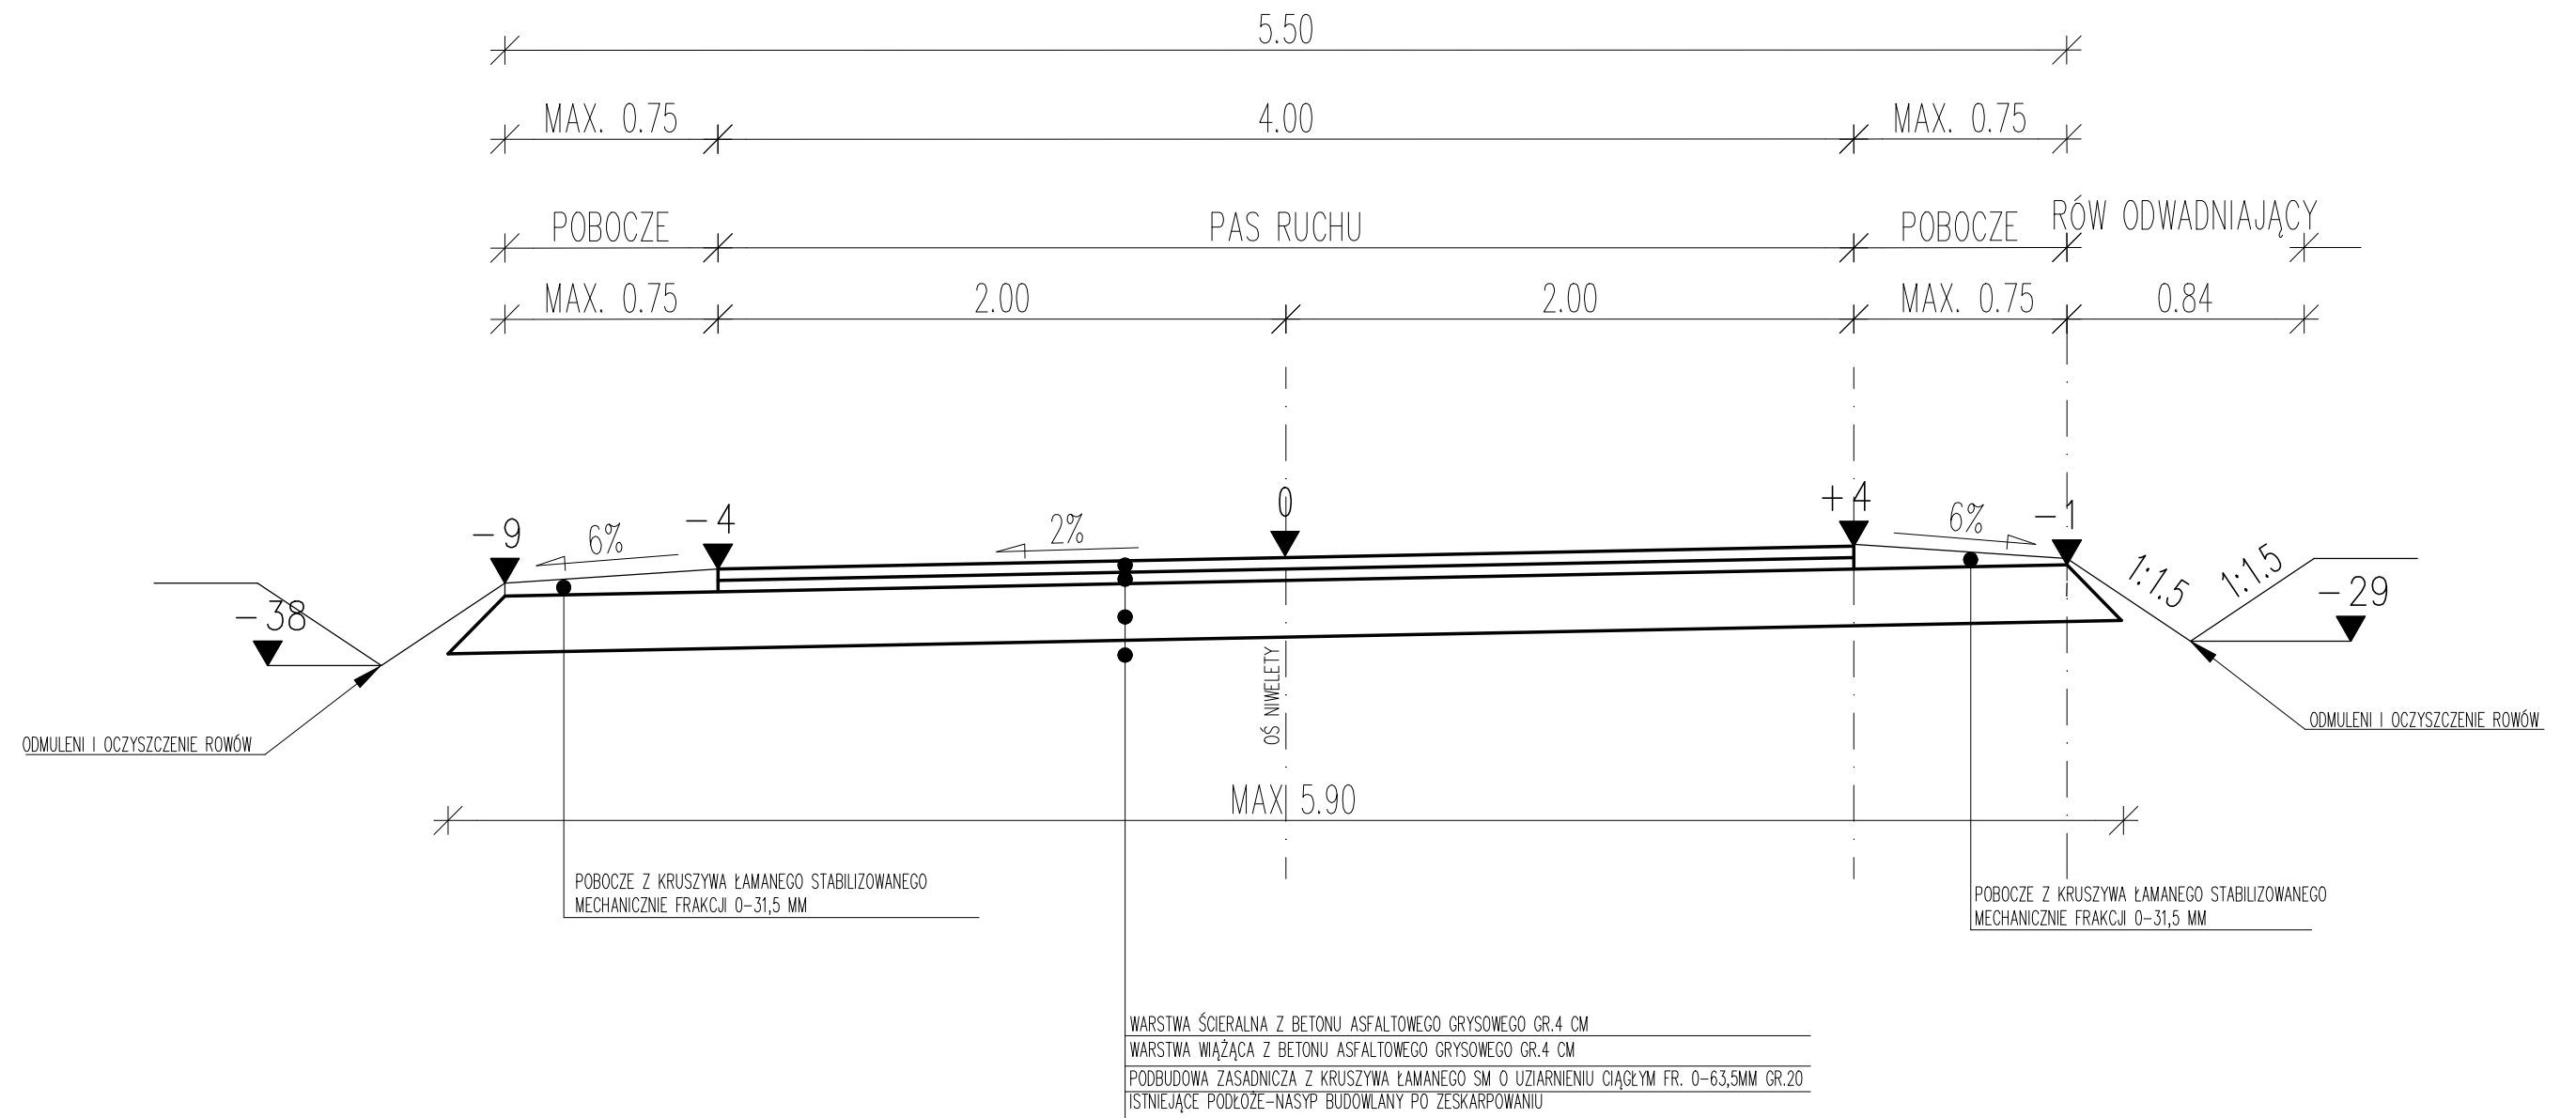

<b>NADZÓR I PROJEKTOWANIE</b> <b>RYSZARD KORCZYŃSKI</b> 82-500 Kwidzyn ul. Kamienna 17/5 tel.607 386 357, e-mail r-korczyński@wp.pl		
Inwestor: <i>Urząd Gminy Ryjewo ul.Lipowa 1 82-420 Ryjewo</i>		Skala: 1:25
Objekt: <i>Przebudowa drogi gminnej Trzciano-Laskowice</i>		Branża: <i>Drogowa</i>
Adres: <i>Trzciano-Laskowice ,gmina Ryjewo</i>		
Nazwa rysunku: <b>PRZEKRÓJ NORMALNY</b>		
Opracował: <i>mgr inż. Ryszard Korczyński upr. nr 4072/GD/89</i>	Podpis: Data: 10-2020	<b>D-9</b>
Projektował: <i>mgr inż. Ryszard Korczyński upr. nr 4072/GD/89</i>	Podpis: Data: 10-2020	