

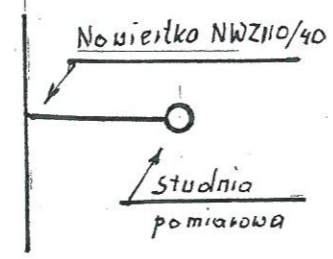


**STAROSTWO POWIATOWE**  
 ul. Kościuszki 29b  
 82-500 KWIDZYN


pp. 20,00 m.p.p.m.

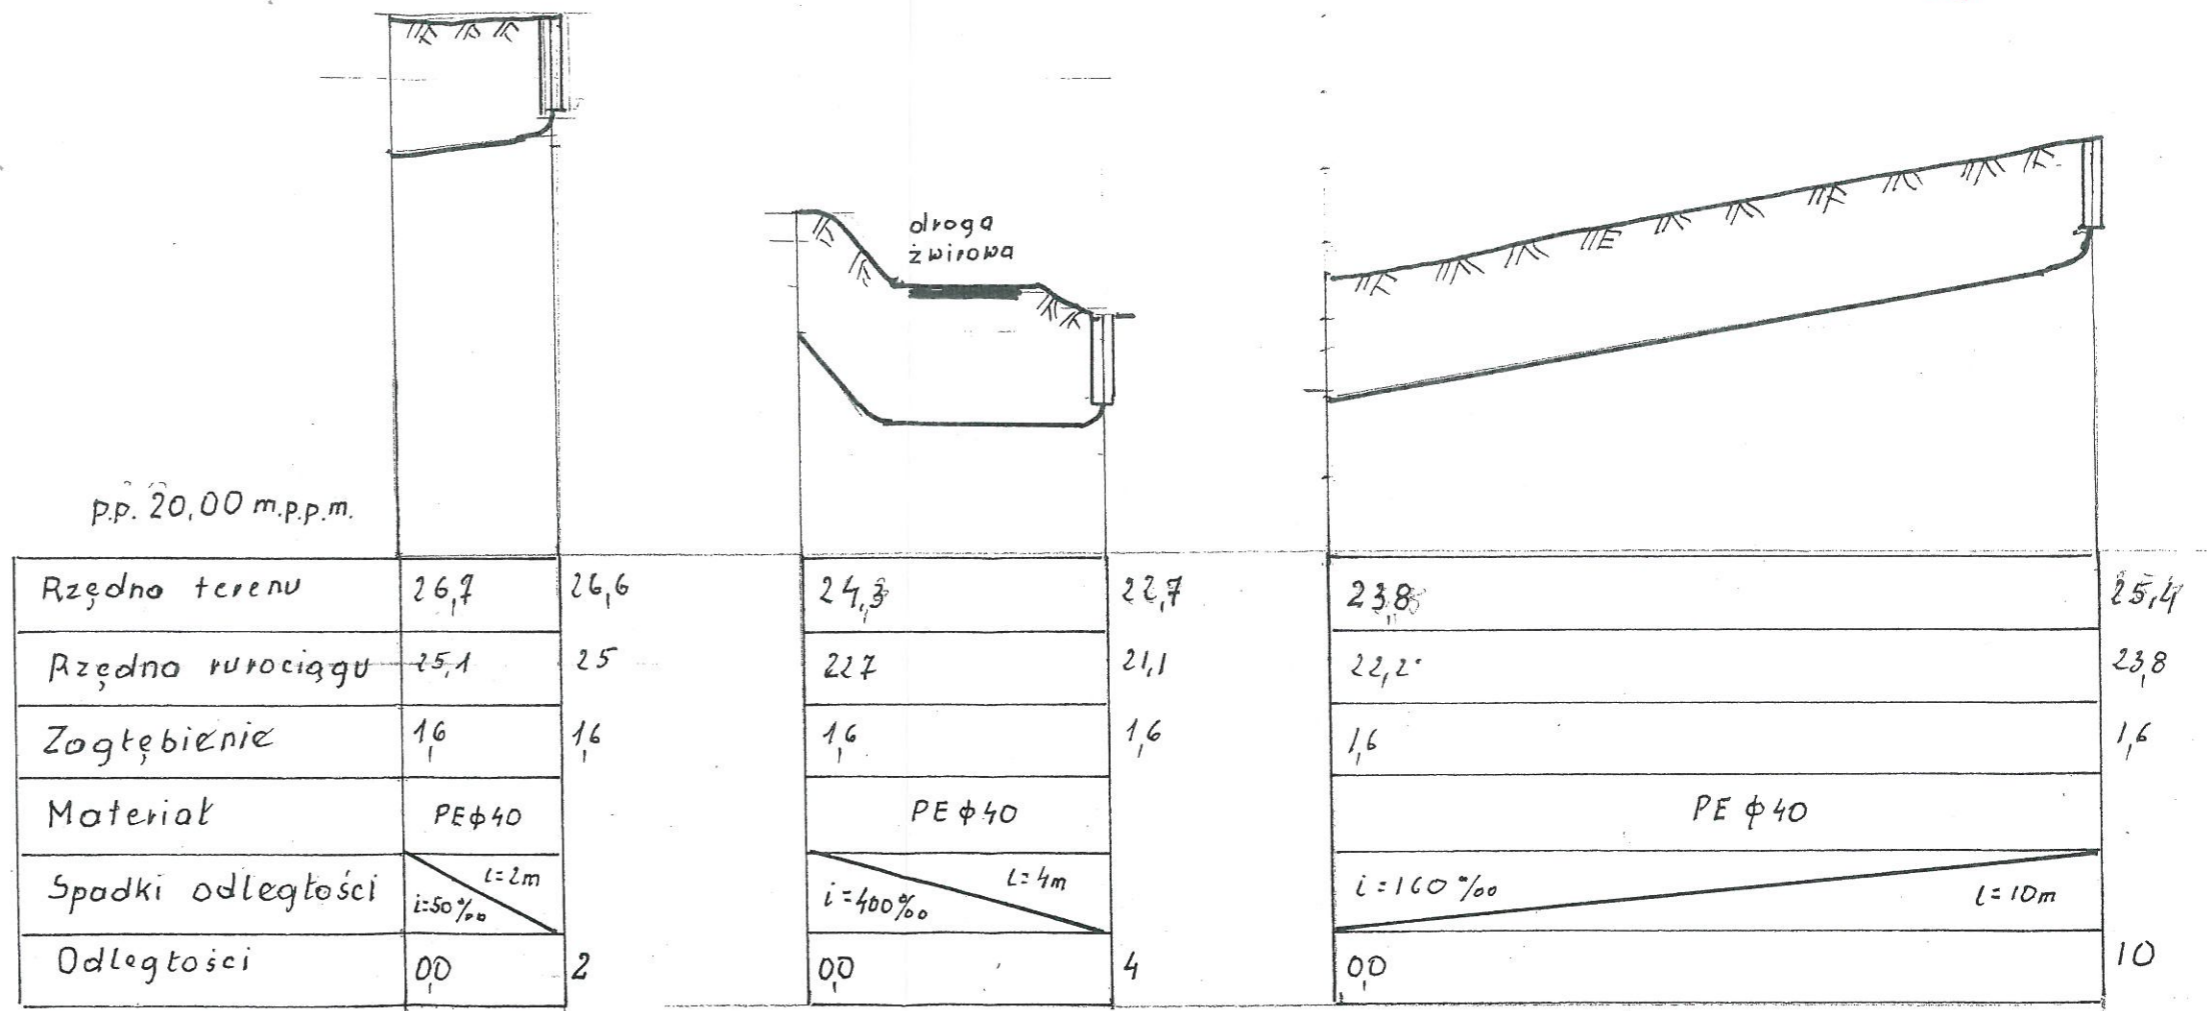

Dz. nr. 44/4

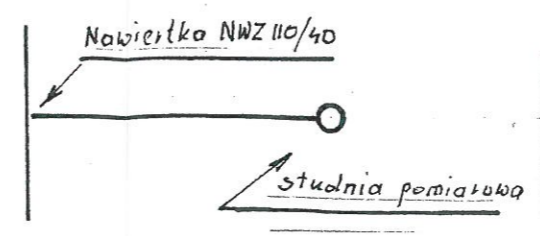

Dz. nr. 49

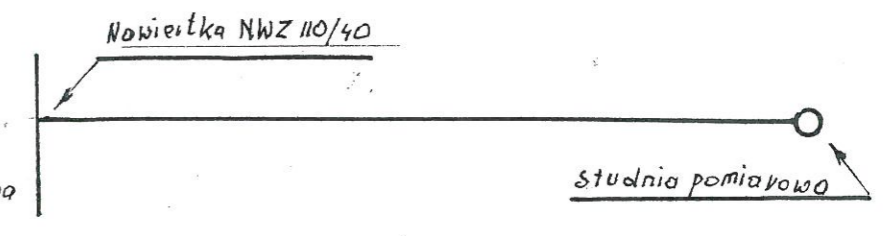

Dz. nr. 54/4

DOC - Projektowanie i nadzory budowlane Janusz Rogacewicz 82-300 Elbląg ul. Suwalska 74		
temat:	Borowy młyn Projekt wodociągu z przyłączami	skala: 1: 100
Rys nr	Ocinek E - F Przyłącza Profile dz 44/4, 49, 54/4	Data: 15.03.2011 r.
12	mgr inż. Janusz Rogacewicz	Podpis <i>[Signature]</i>