



**STAROSTWO POWIATOWE**  
 ul. Kościuszki 29b  
 82-500 KWIDZYN

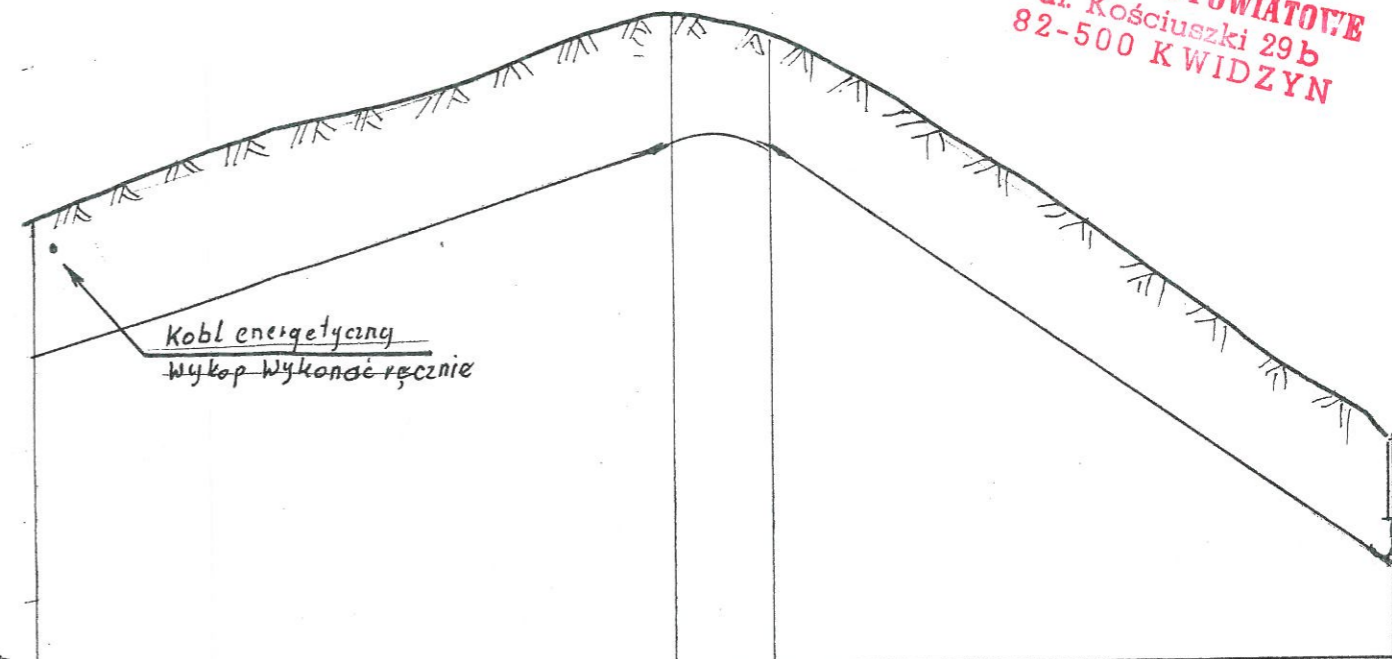

pp. 27,00 m.p.p.m.

Rzeczna terenu	32,8	35,6	35,5	30
Rzeczna wrociągu	31,2	34	33,9	28,4
Zogte bienie	1,6	1,6	1,6	1,6
Materiał	PE $\phi$ 63		PE $\phi$ 40	
Spadki odległości	$i = 33,73\text{‰}$ $L = 83\text{ m}$		$i = 59,13\text{‰}$ $L = 93\text{ m}$	
Odległości	00	83	96	176

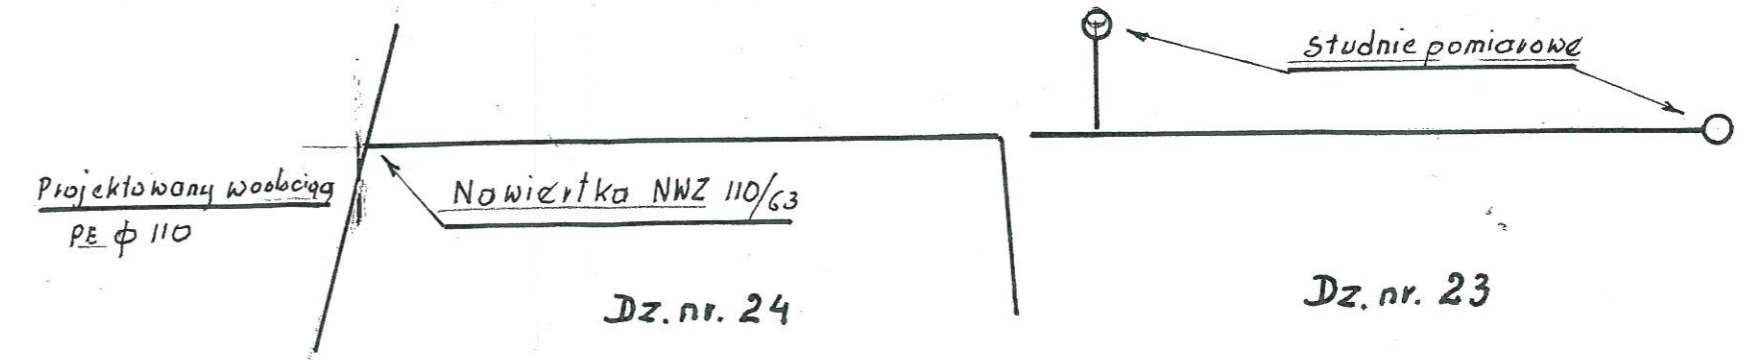

DOC - Projektowanie i nadzory budowlane Janusz Rogacewicz 82-300 Elbląg, ul. Suwalska 74		
temat:	Borowy młyn Projekt wodociągu z przyłączami	skala: 1: 1000
Rys nr	Odcinek B - C Profil do działek 23 i 24	Data: 15.03.2011.
Projektant	mgr inż. Janusz Rogacewicz upr. nr. 310/E1/80	Podpis: <i>[Signature]</i>