


STAROSTWO POWIATOWE
ul. Kościuszki 29b
82-500 KWIDZYN

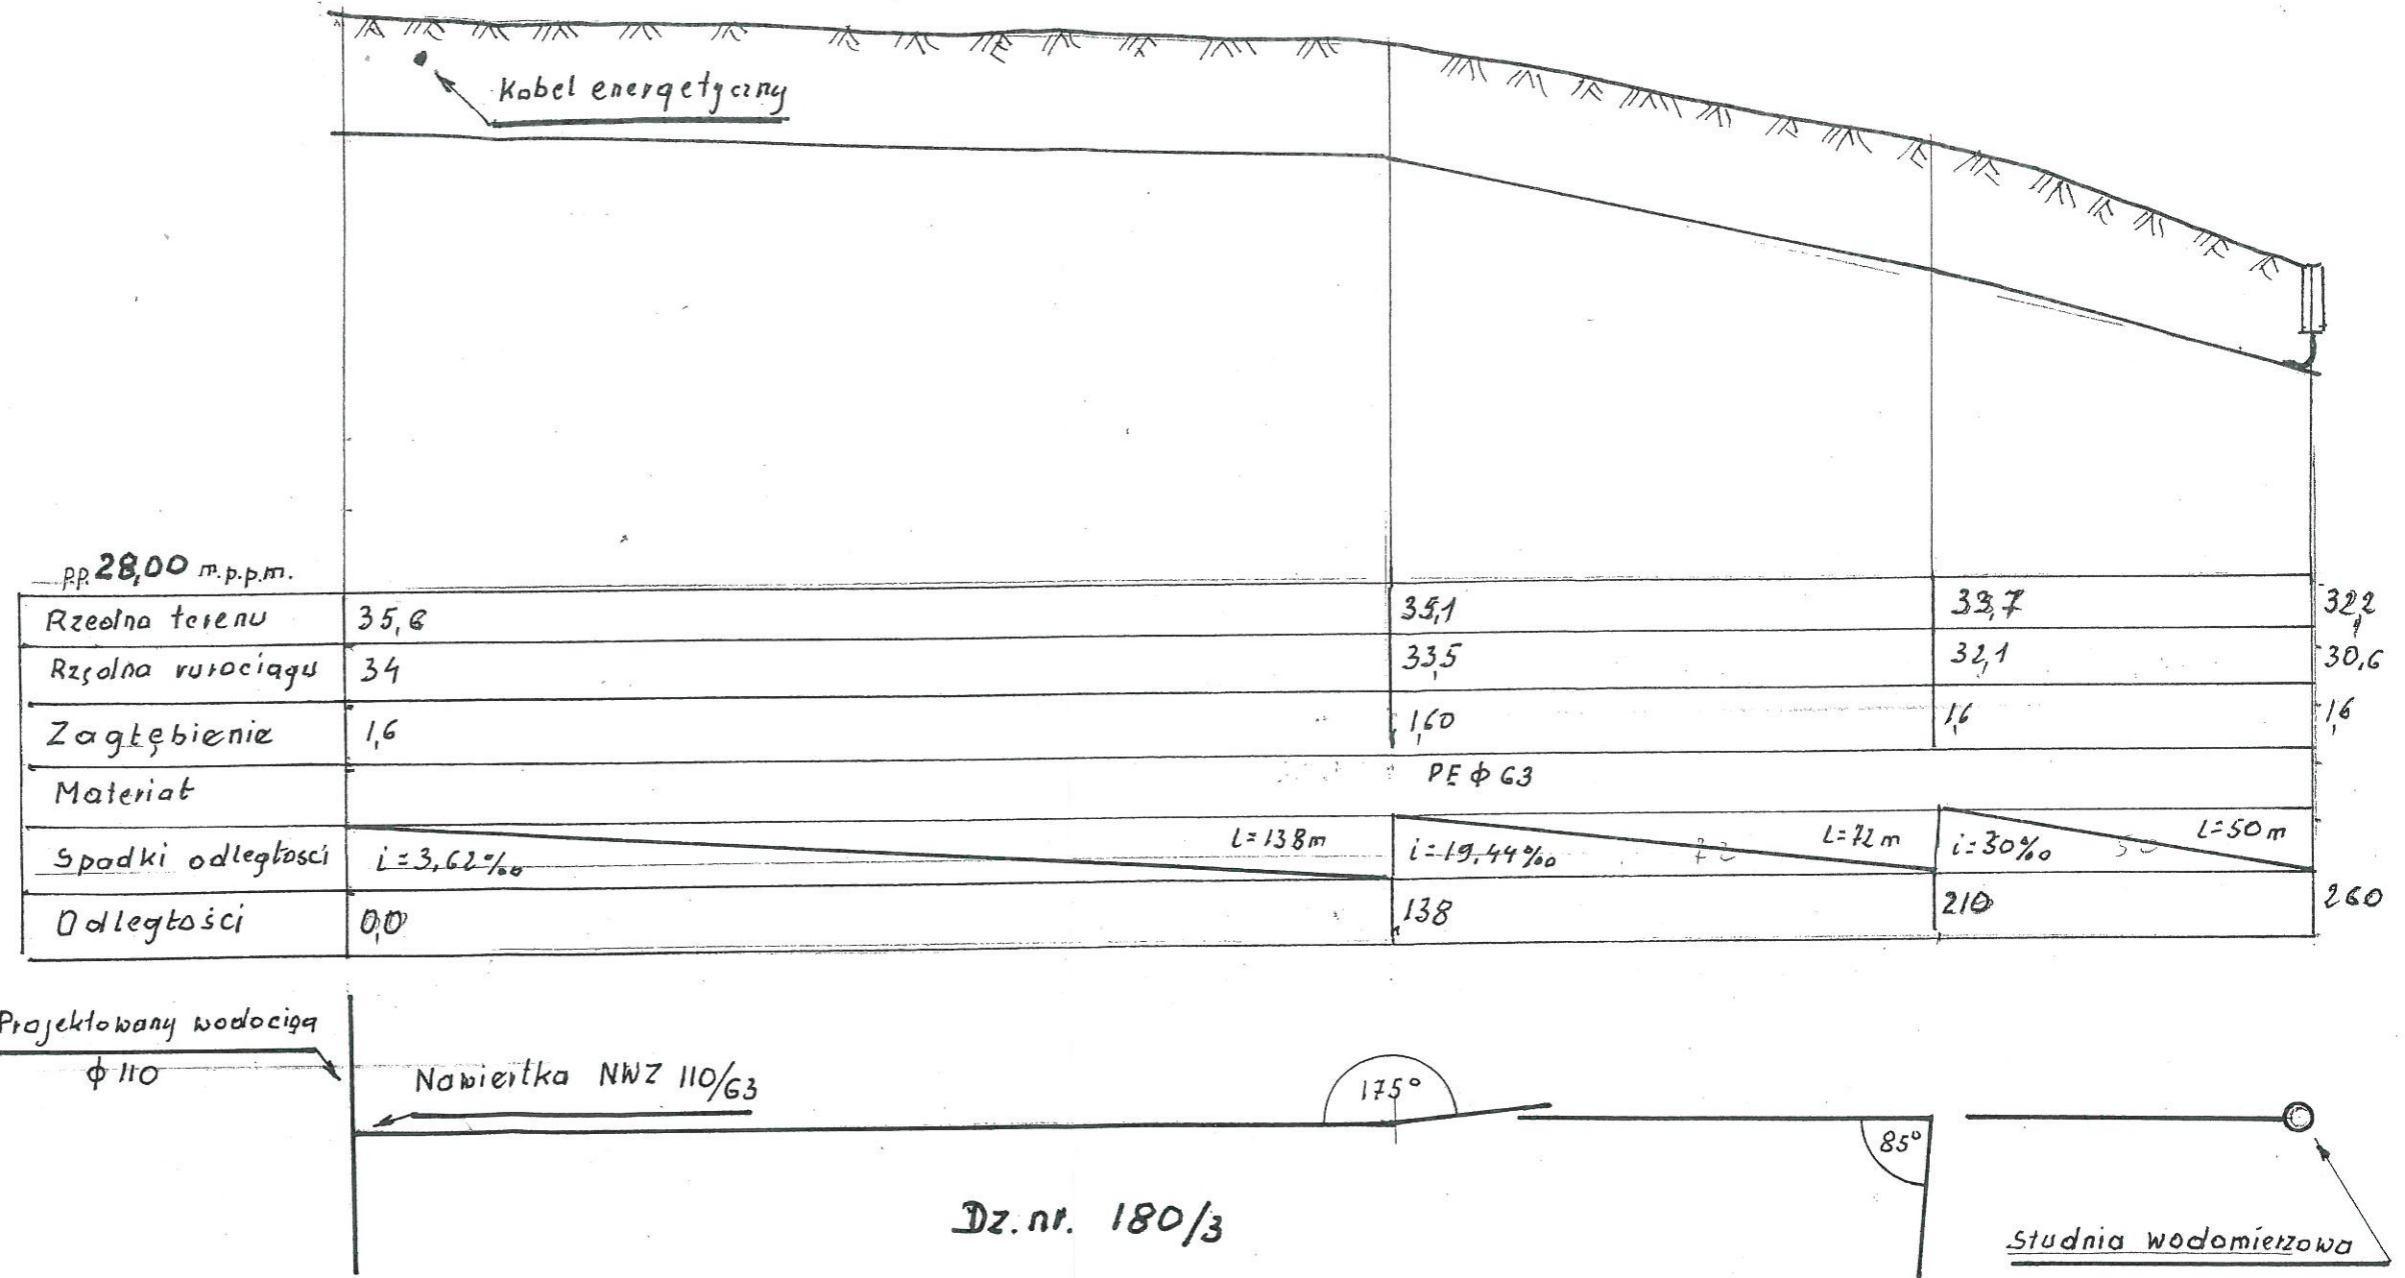

DOC - Projektowanie i nadzory budowlane Janusz Rogacewicz 82-300 Elbląg ul. Suwalska 74		
Borowy Młyn gmina Ryjewo		skala: 1: $\frac{100}{1000}$
Projekt wodociągu z przyłączami		
Rys 16	Profil przyłączy od punktu C Do działki nr 180/3	Data: 15.02.2011 r.
Projektant	mgr inż. Janusz Rogacewicz upr. nr.310/E1/80	Podpis: <i>[Signature]</i>