



STAROSTWO POWIATOWE
 ul. Kościuszki 29b
 82-500 KWIDZYN

▽ 22.00 m.p.p.m.

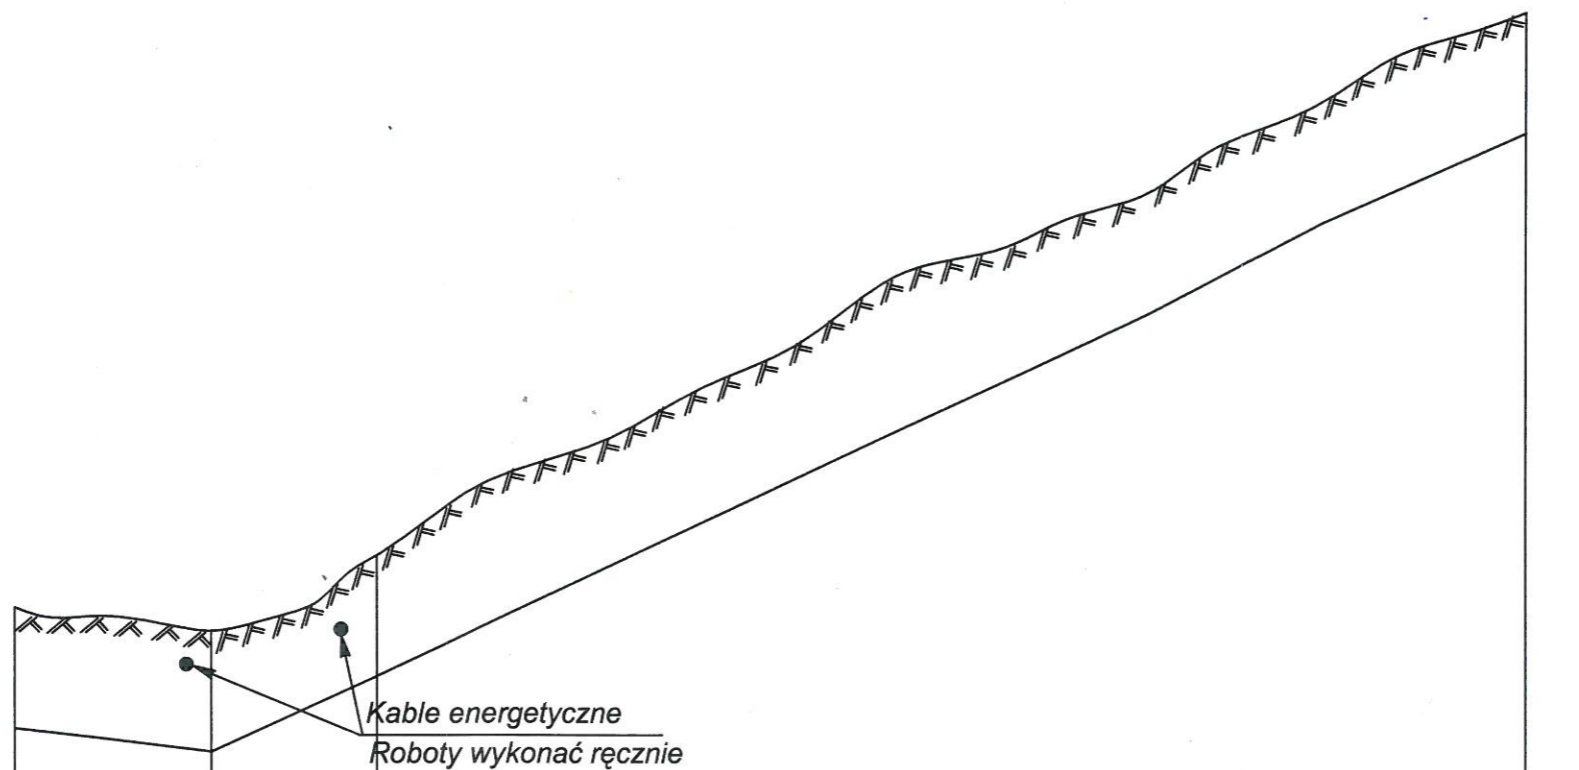

Rzędna terenu	24,8	24,5	25,5	30,3	31,5	32,7
Rzędna rurociągu	23,2	22,9	23,9	28,7	29,9	31,6
Zagłębienie	1,6	1,6	1,6	1,6	1,6	1,6
Materiał	PE ϕ 110 PE					
Spadki odległości	$i = 27\text{‰}$ L=26m	$i = 48\text{‰}$	L=124m	$i = 52,17\text{‰}$ L=23m	$i = 62\text{‰}$ L=27m	
Odległości	26	22	102	23	27	
Odległości narast	0,0	26	48	150	173	200

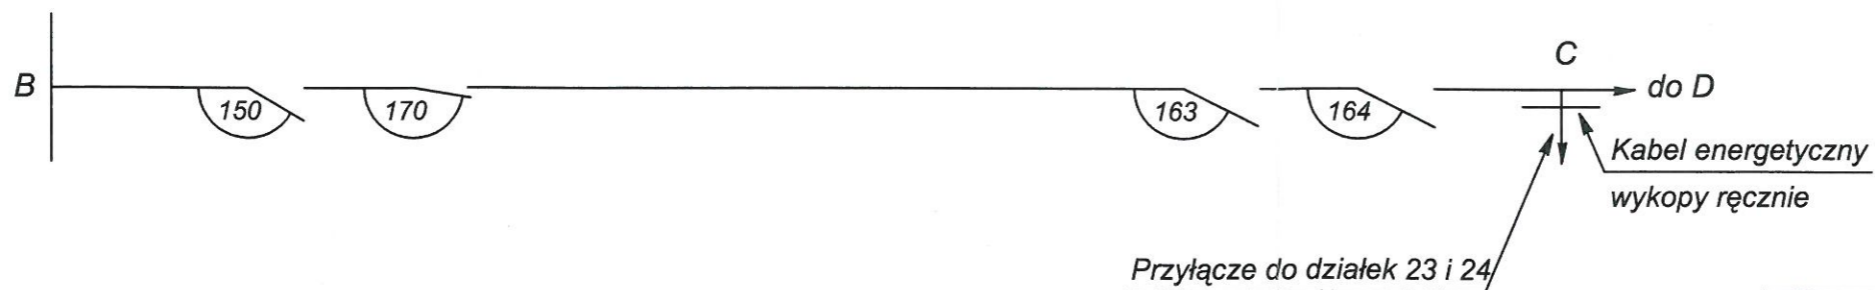

DOC - Projektowanie i nadzory budowlane Janusz Rogacewicz 82-300 Elbląg, ul. Suwalska 74		
temat:	Borowy Młyn gmina Ryjewo Projekt wodociągu z przyłączami	skala: 1:1000
nr rys:	6	Data: 15.03.2011 r.
Projektant:	mgr inż. Janusz Rogacewicz upr. nr. 310/E1/80	Podpis: <i>Janusz Rogacewicz</i>