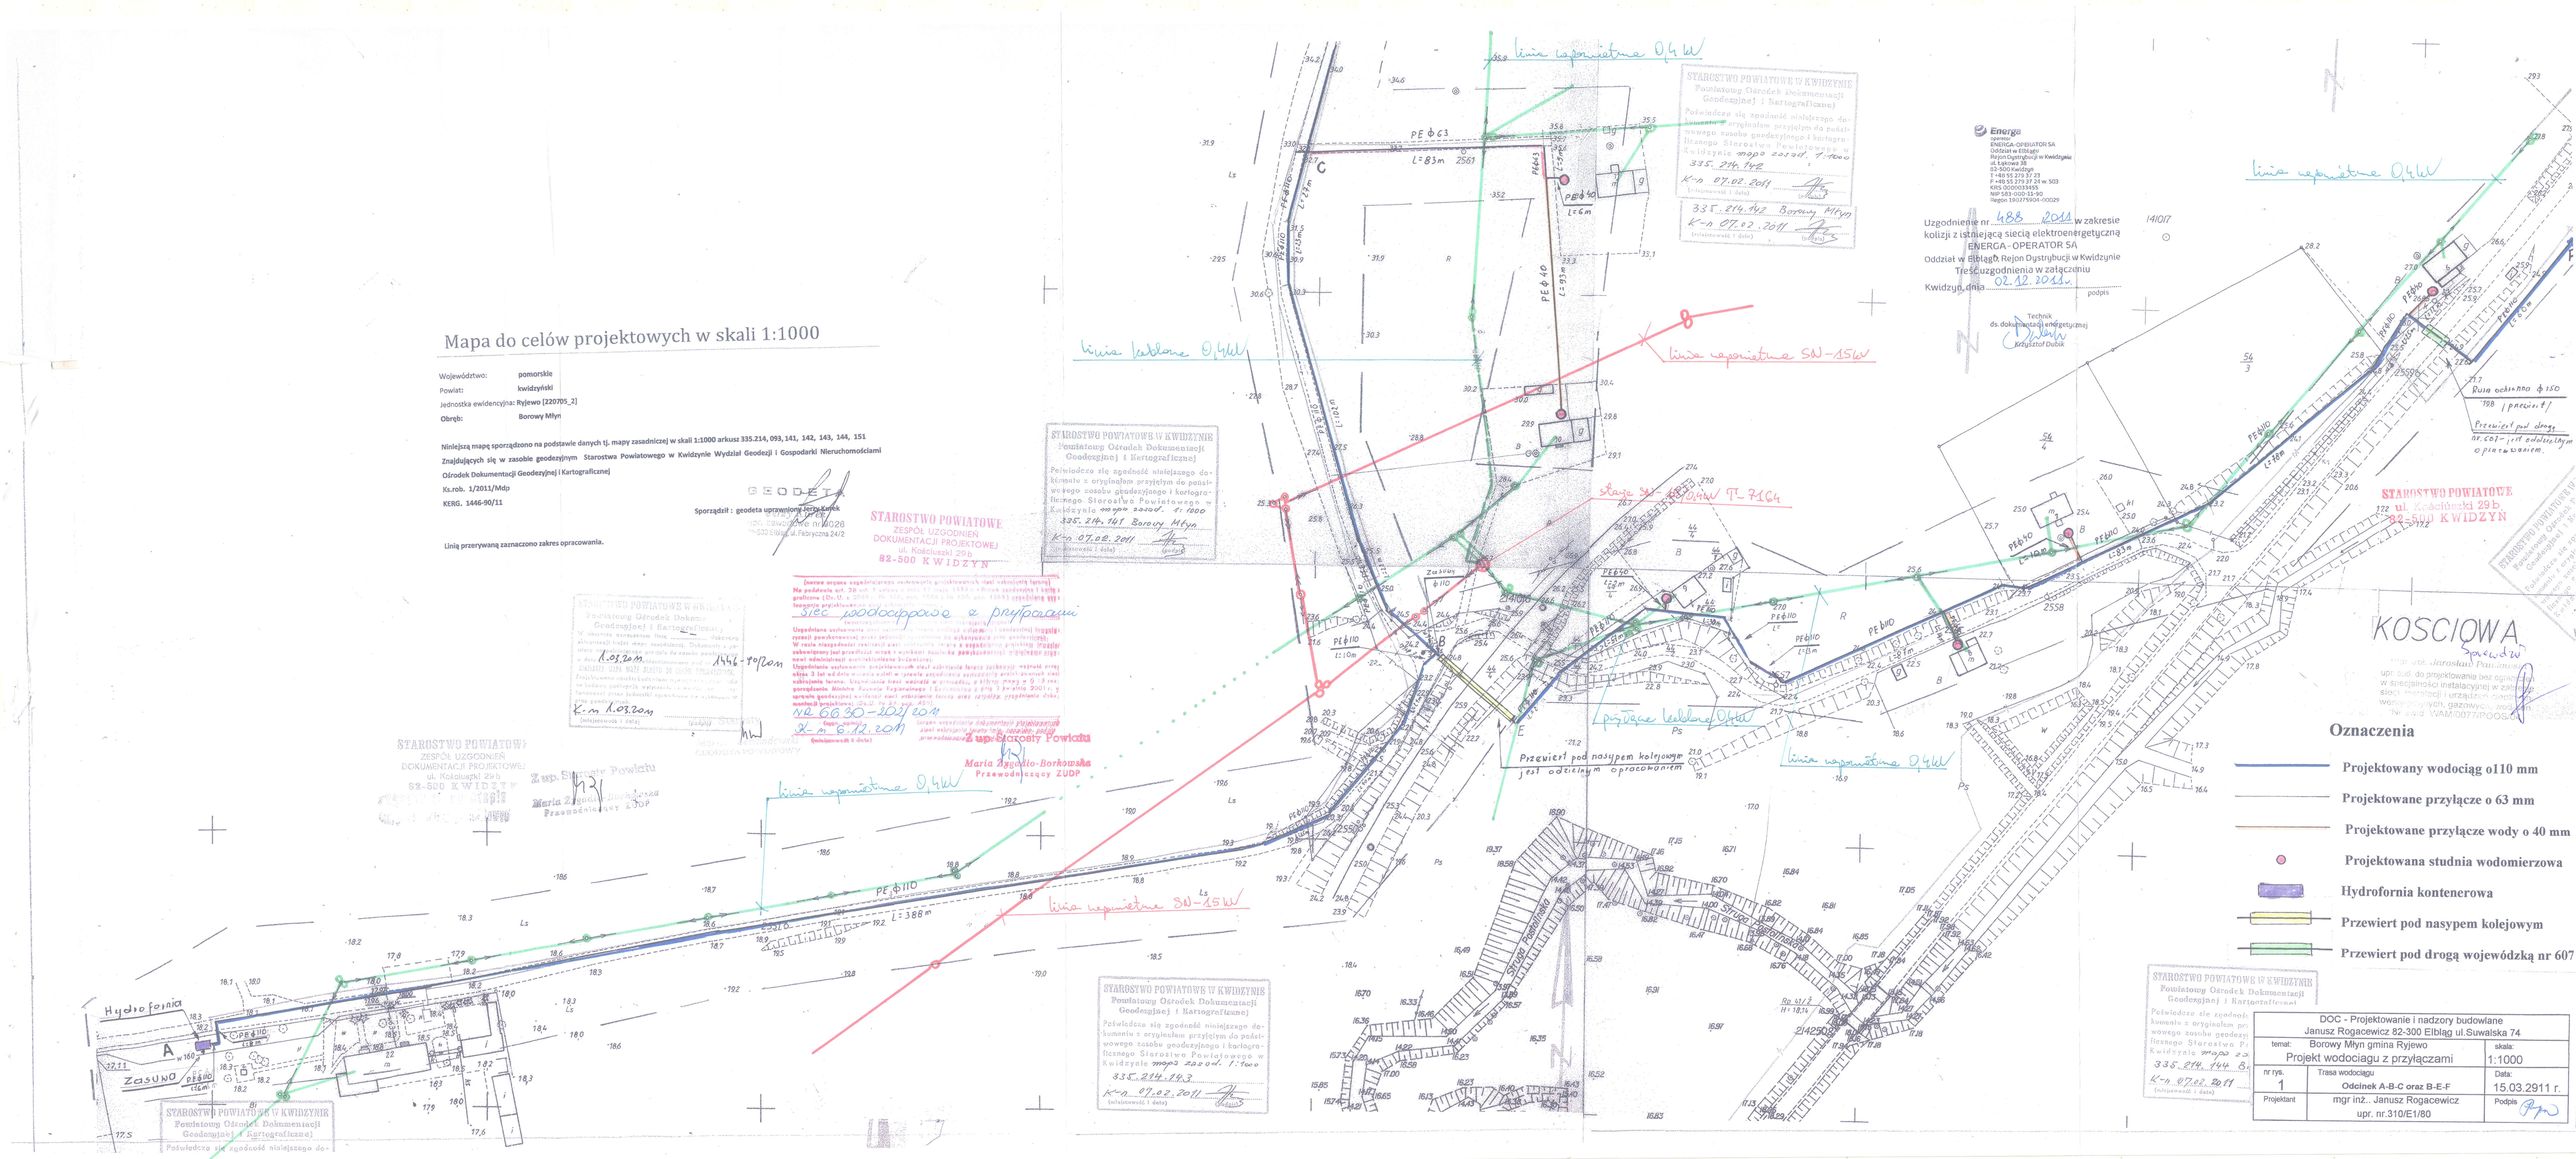
Mapa do celów projektowych w skali 1:1000
Województwo: pomorskie
Powiat: kwidzyński
Jednostka ewidencyjna: Ryjewo [220705_2]
Obręb: Borowy Młyn
Niniejszą mapę sporządzono na podstawie danych tj. mapy zasadniczej w skali 1:1000 arkusz 335.214, 093, 141, 142, 143, 144, 151
Znajdujących się w zasobie geodezyjnym Starostwa Powiatowego w Kwidzynie Wydział Geodezji i Gospodarki Nieruchomościami
Ośrodek Dokumentacji Geodezyjnej i Kartograficznej
Ks.rob. 1/2011/Mdp
KERG. 1446-90/11
Linią przerywaną zaznaczono zakres opracowania.
Sporządził : geodeta uprawniony Jerzy Kanick
STAROSTWO POWIATOWE
ZESPÓŁ UZGODNIEŃ DOKUMENTACJI PROJEKTOWEJ
ul. Kościuszki 29b
82-500 KWIDZYN
Sieć wodociągowa z przyłączami
Maria Zygadło-Borkowska
Przewodniczący ZUDP
Linia napowietrzna 0,4kV
Linia kablowa 0,4kV
Linia napowietrzna SN-15kV
Linia napowietrzna SN-15kV T-7164
Przyłącze kablowe 0,4kV
Przewiert pod nasypem kolejowym jest odcinkiem opracowanym
Przewiert pod drogą wojewódzką nr 607 jest odcinkiem opracowanym
Rura ochronna ϕ150
Hydrofornia
Zasuwa
KOSCIOWA
Energa
ENERGA-OPERATOR SA
Oddział w Elblągu
Rejon Dystrybucji w Kwidzynie
ul. Łąkowa 35
82-500 Kwidzyn
T +48 55 279 37 23
F +48 55 279 37 24 w. 503
KRS 0000093455
NIP 583-000-33-90
Regon 190275904-00029
Uzgodnienie nr 488 2011 w zakresie kolizji z istniejącą siecią elektroenergetyczną
ENERGA - OPERATOR SA
Oddział w Elblągu Rejon Dystrybucji w Kwidzynie
Treść uzgodnienia w załączniu
Kwidzyn, dnia 02.12.2011 r.
podpis
Technik ds. dokumentacji energetycznej
Krzysztof Dudek
Oznaczenia
Projektowany wodociąg o110 mm
Projektowane przyłącze o 63 mm
Projektowane przyłącze wody o 40 mm
Projektowana studnia wodomierzowa
Hydrofornia kontenerowa
Przewiert pod nasypem kolejowym
Przewiert pod drogą wojewódzką nr 607
DOC - Projektowanie i nadzory budowlane
Janusz Rogacewicz 82-300 Elbląg ul.Suwalska 74
temat: Borowy Młyn gmina Ryjewo
Projekt wodociągu z przyłączami
skala: 1:1000
nr rys. 1
Trasa wodociągu
Odcinek A-B-C oraz B-E-F
Data: 15.03.2911 r.
Projektant
mgr inż. Janusz Rogacewicz
upr. nr.310/E1/80
Podpis