

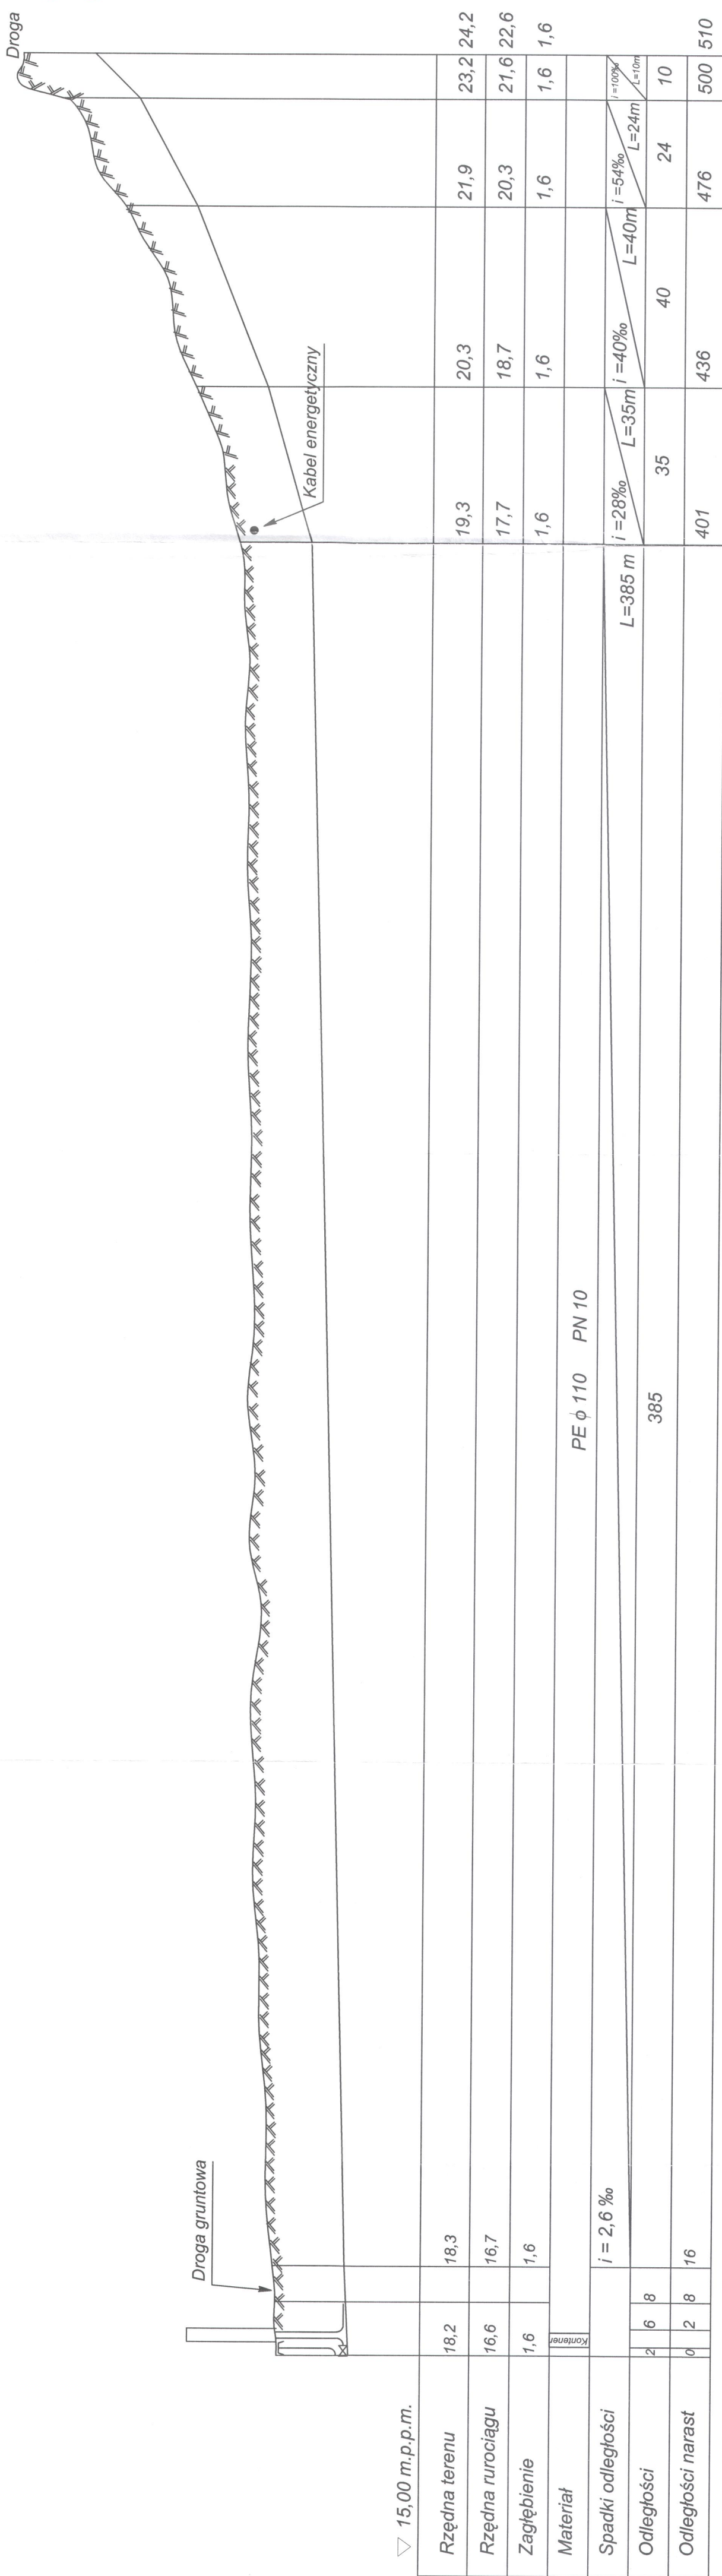


STAROSTWO POWIATOWE
ul. Kościuszki 29B
82-500 K WIDZYN

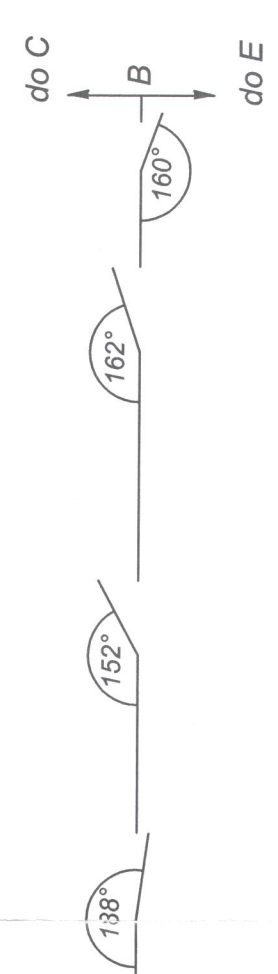

▽ 15,00 m.p.p.m.

Rzędna terenu	18,2	18,3	20,3	21,9	23,2	24,2
Rzędna rurociągu	16,6	16,7	18,7	20,3	21,6	22,6
Zagłębienie	1,6	1,6	1,6	1,6	1,6	1,6
Materiał	PE φ 110 PN 10					
Spadki odległości	i = 2,6 ‰					
Odległości	2	6	8			
	0	2	8			
Odległości narast	L = 385 m					
	401	35	40	24	10	500
	401	436	476	500	510	

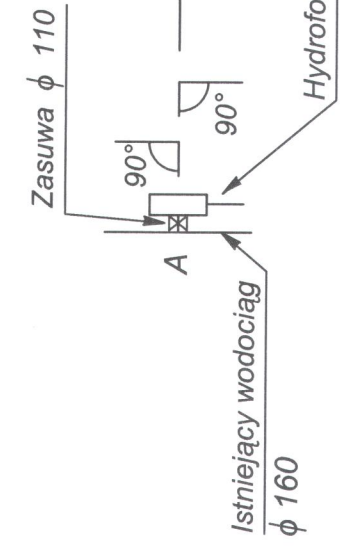

DOC - Projektowanie i nadzory budowlane Janusz Rogacewicz 82-300 Elbląg, ul. Suwalska 74		skala: 100 1:1000
temat: Borowy Młyn Projekt wodociągu z przyłączami	nr rys.: 5	Data: 15.03.2011 r.
Projektant: mgr inż. Janusz Rogacewicz upr. nr. 310/E/1/80	nazwa rysownika: mgr inż. Janusz Rogacewicz	Podpis: