



STAROSTWO POWIATOWE
ul. Kościuszki 29b
82-500 KWIDZYN

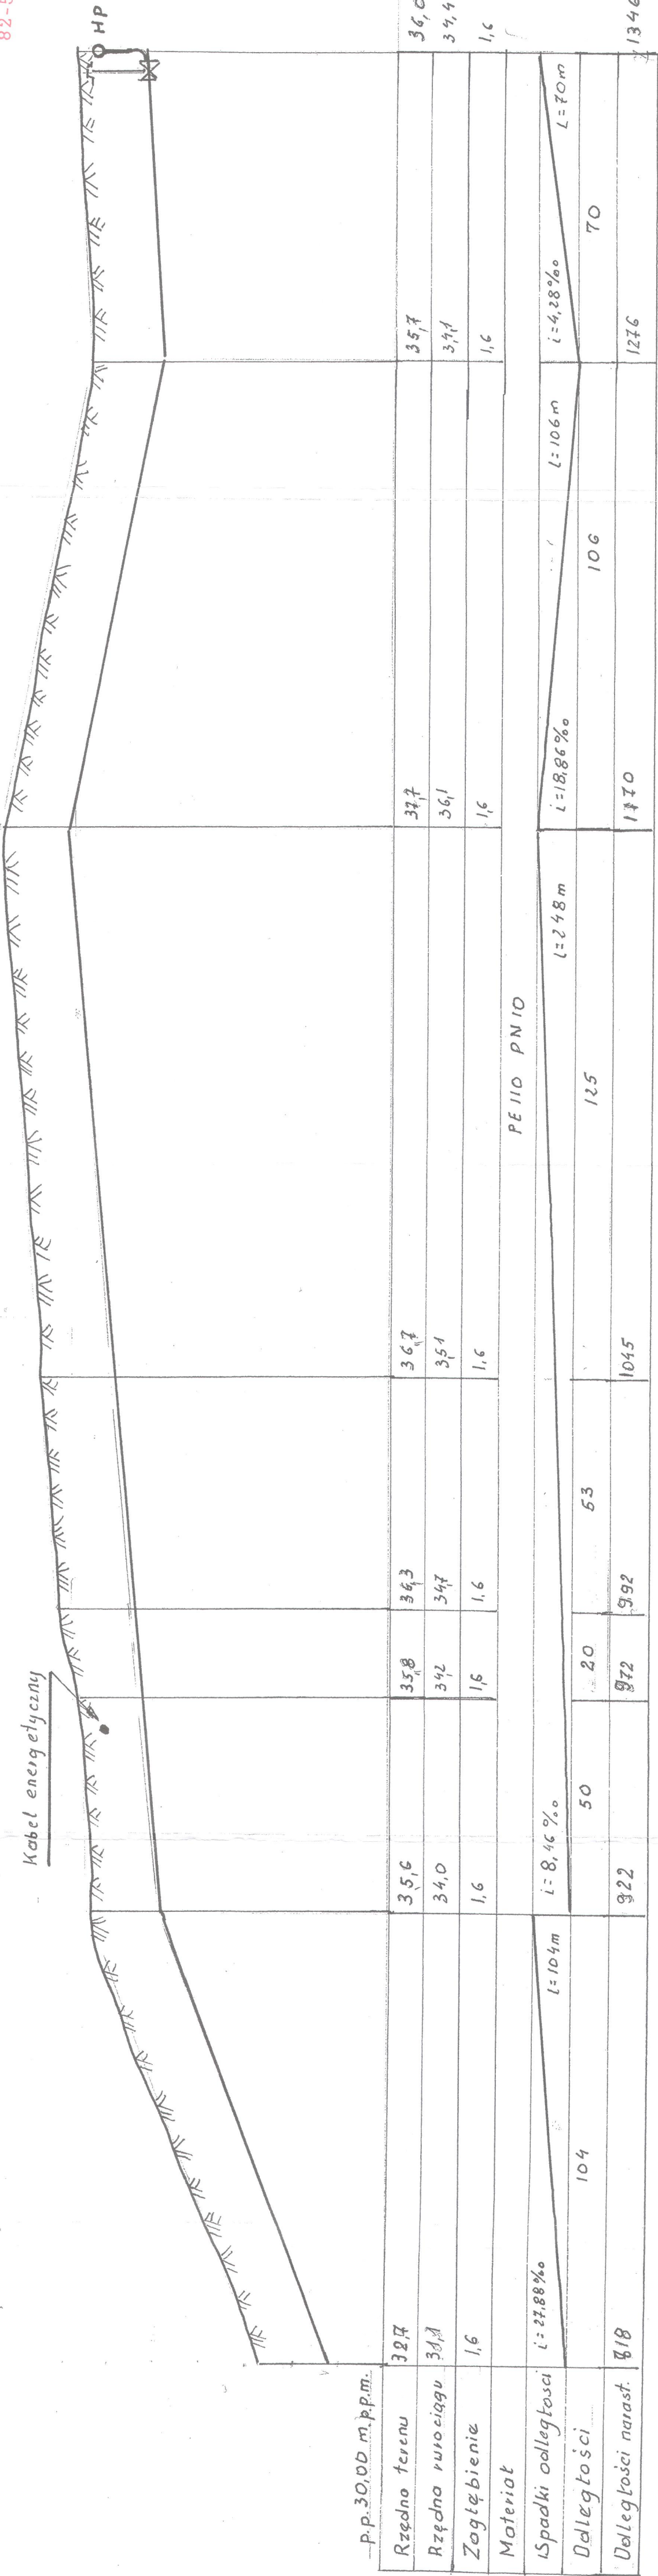

-p.p. 30,00 m.p.p.m.

Rzędno terenu	327	35,6	35,8	36,3	37,7	36,0
Rzędno rurociągu	311	34,0	34,2	34,7	36,1	34,4
Zagłębienie	1,6	1,6	1,6	1,6	1,6	1,6
Materiał						
Spadki odległości	$i = 27,88\%$	$i = 8,46\%$			$i = 18,86\%$	$i = 4,28\%$
Odległości	104	50	20	53	106	70
Odległości narast.	118	922	972	1045	1170	1346
		$l = 104m$			$l = 248m$	$l = 106m$
						$l = 70m$

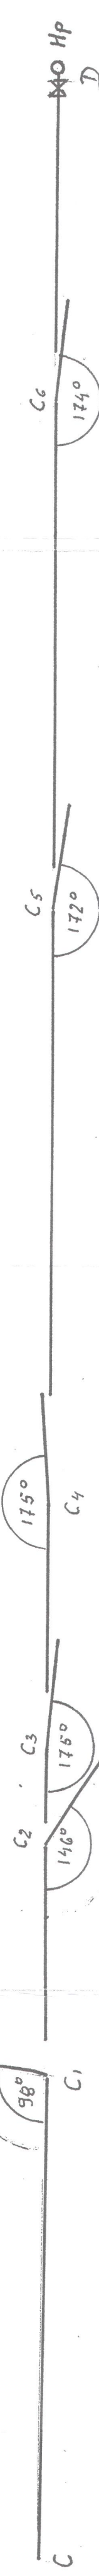

DOC - Projektowanie i nadzory budowlane
Janusz Rogacewicz 82-300 Elbląg ul. Suwalska 74
Borowy Młyn gmina Ryjewo
Projekt wodociągu z przyłączami

skala: 1:1000
Data: 15.03.2011 r.
Rys: 7
Projektant: mgr inż. Janusz Rogacewicz
Podpis: [Signature]
Trasa wodociągu
Profil C - D
upr. nr. 310/E/1/80