



STAROSTWO POWIATOWE
ul. Kościuszki 28 b
82-500 KWIDZYN

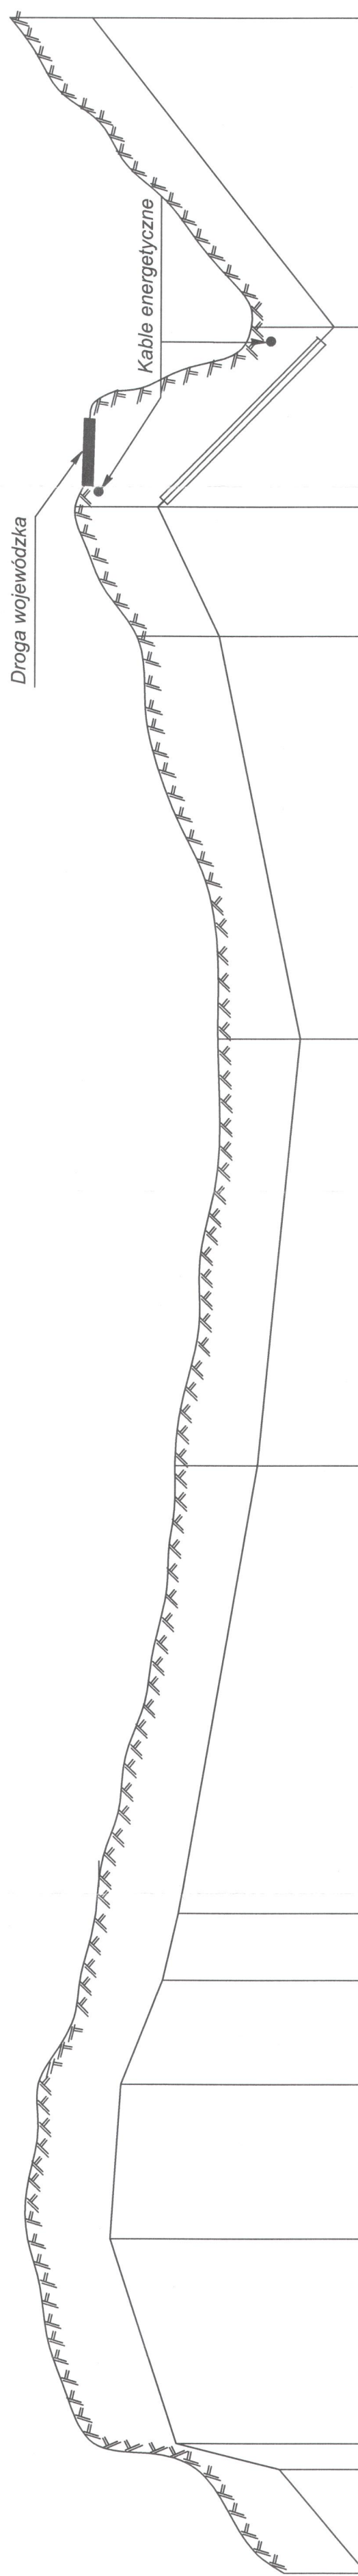

▽ 18,00 m.p.p.m.

Rzędna terenu	21,8	25,5	26,6	25,8	25,5	24	23,2	24,8	26	22,6	27,3
Rzędna rurociągu	20,2	23,7	25,2	24,2	23,9	22,4	21,6	23,2	24,6	21	25,7
Zagłębienie	1,6	1,6	1,6	1,6	1,6	1,6	1,6	1,6	1,6	1,6	1,6
Materiał	PE ø 110										
Spadki odległości	$i = 85\%$ $L = 20m$	$i = 53\%$ $L = 20m$	$i = 53\%$ $L = 30m$	$i = 10\%$ $L = 20m$	$i = 35\%$ $L = 13m$	$i = 9,6\%$ $L = 87m$	$i = 8,9\%$ $L = 83m$	$i = 56\%$ $L = 78m$	$i = 120\%$ $L = 25m$	$i = 76\%$ $L = 35m$	$i = 76\%$ $L = 60m$
Odległości	20	5	40	20	13	87	83	78	25	35	60
Odległości narast	0,0	20	25	95	115	128	215	298	376	401	436
			65							436	496

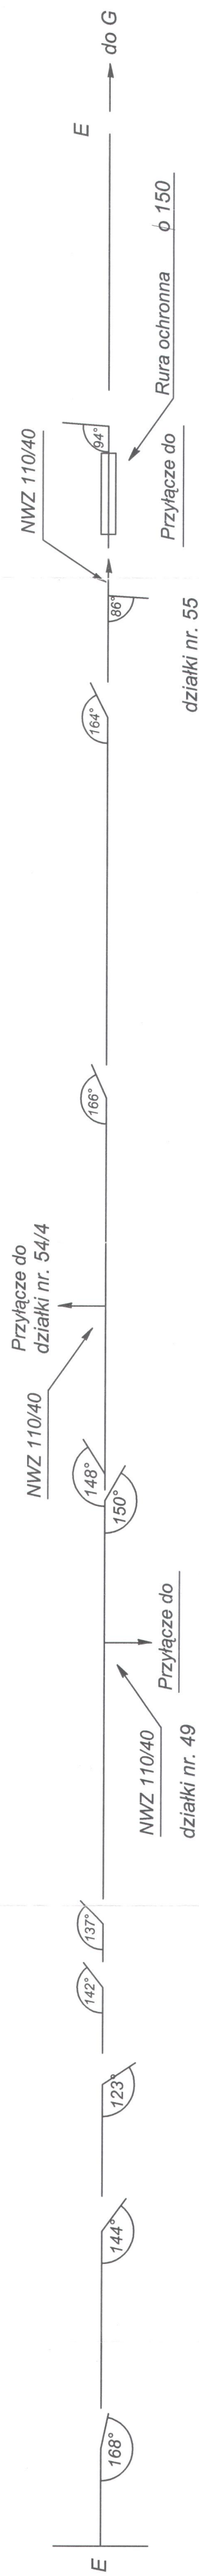

działki nr. 55

DOC - Projektowanie i nadzory budowlane Janusz Rogacewicz 82-300 Eiblag, ul. Suwalska 74		skala: 1:100 1:1000
temat: Borowy Młyn Projekt wodociągu z przyłączami	nr rys: 8	Data: 15.03.2011 r.
Projektant: mgr inż. Janusz Rogacewicz upr. nr. 310E/180	nazwa rysunku: Profil odcinek E-F	Podpis: