


STAROSTWO POWIATOWE
 ul. Kościuszki 29b
 82-500 K WIDZYN



▽ 50,00 m.p.p.m.

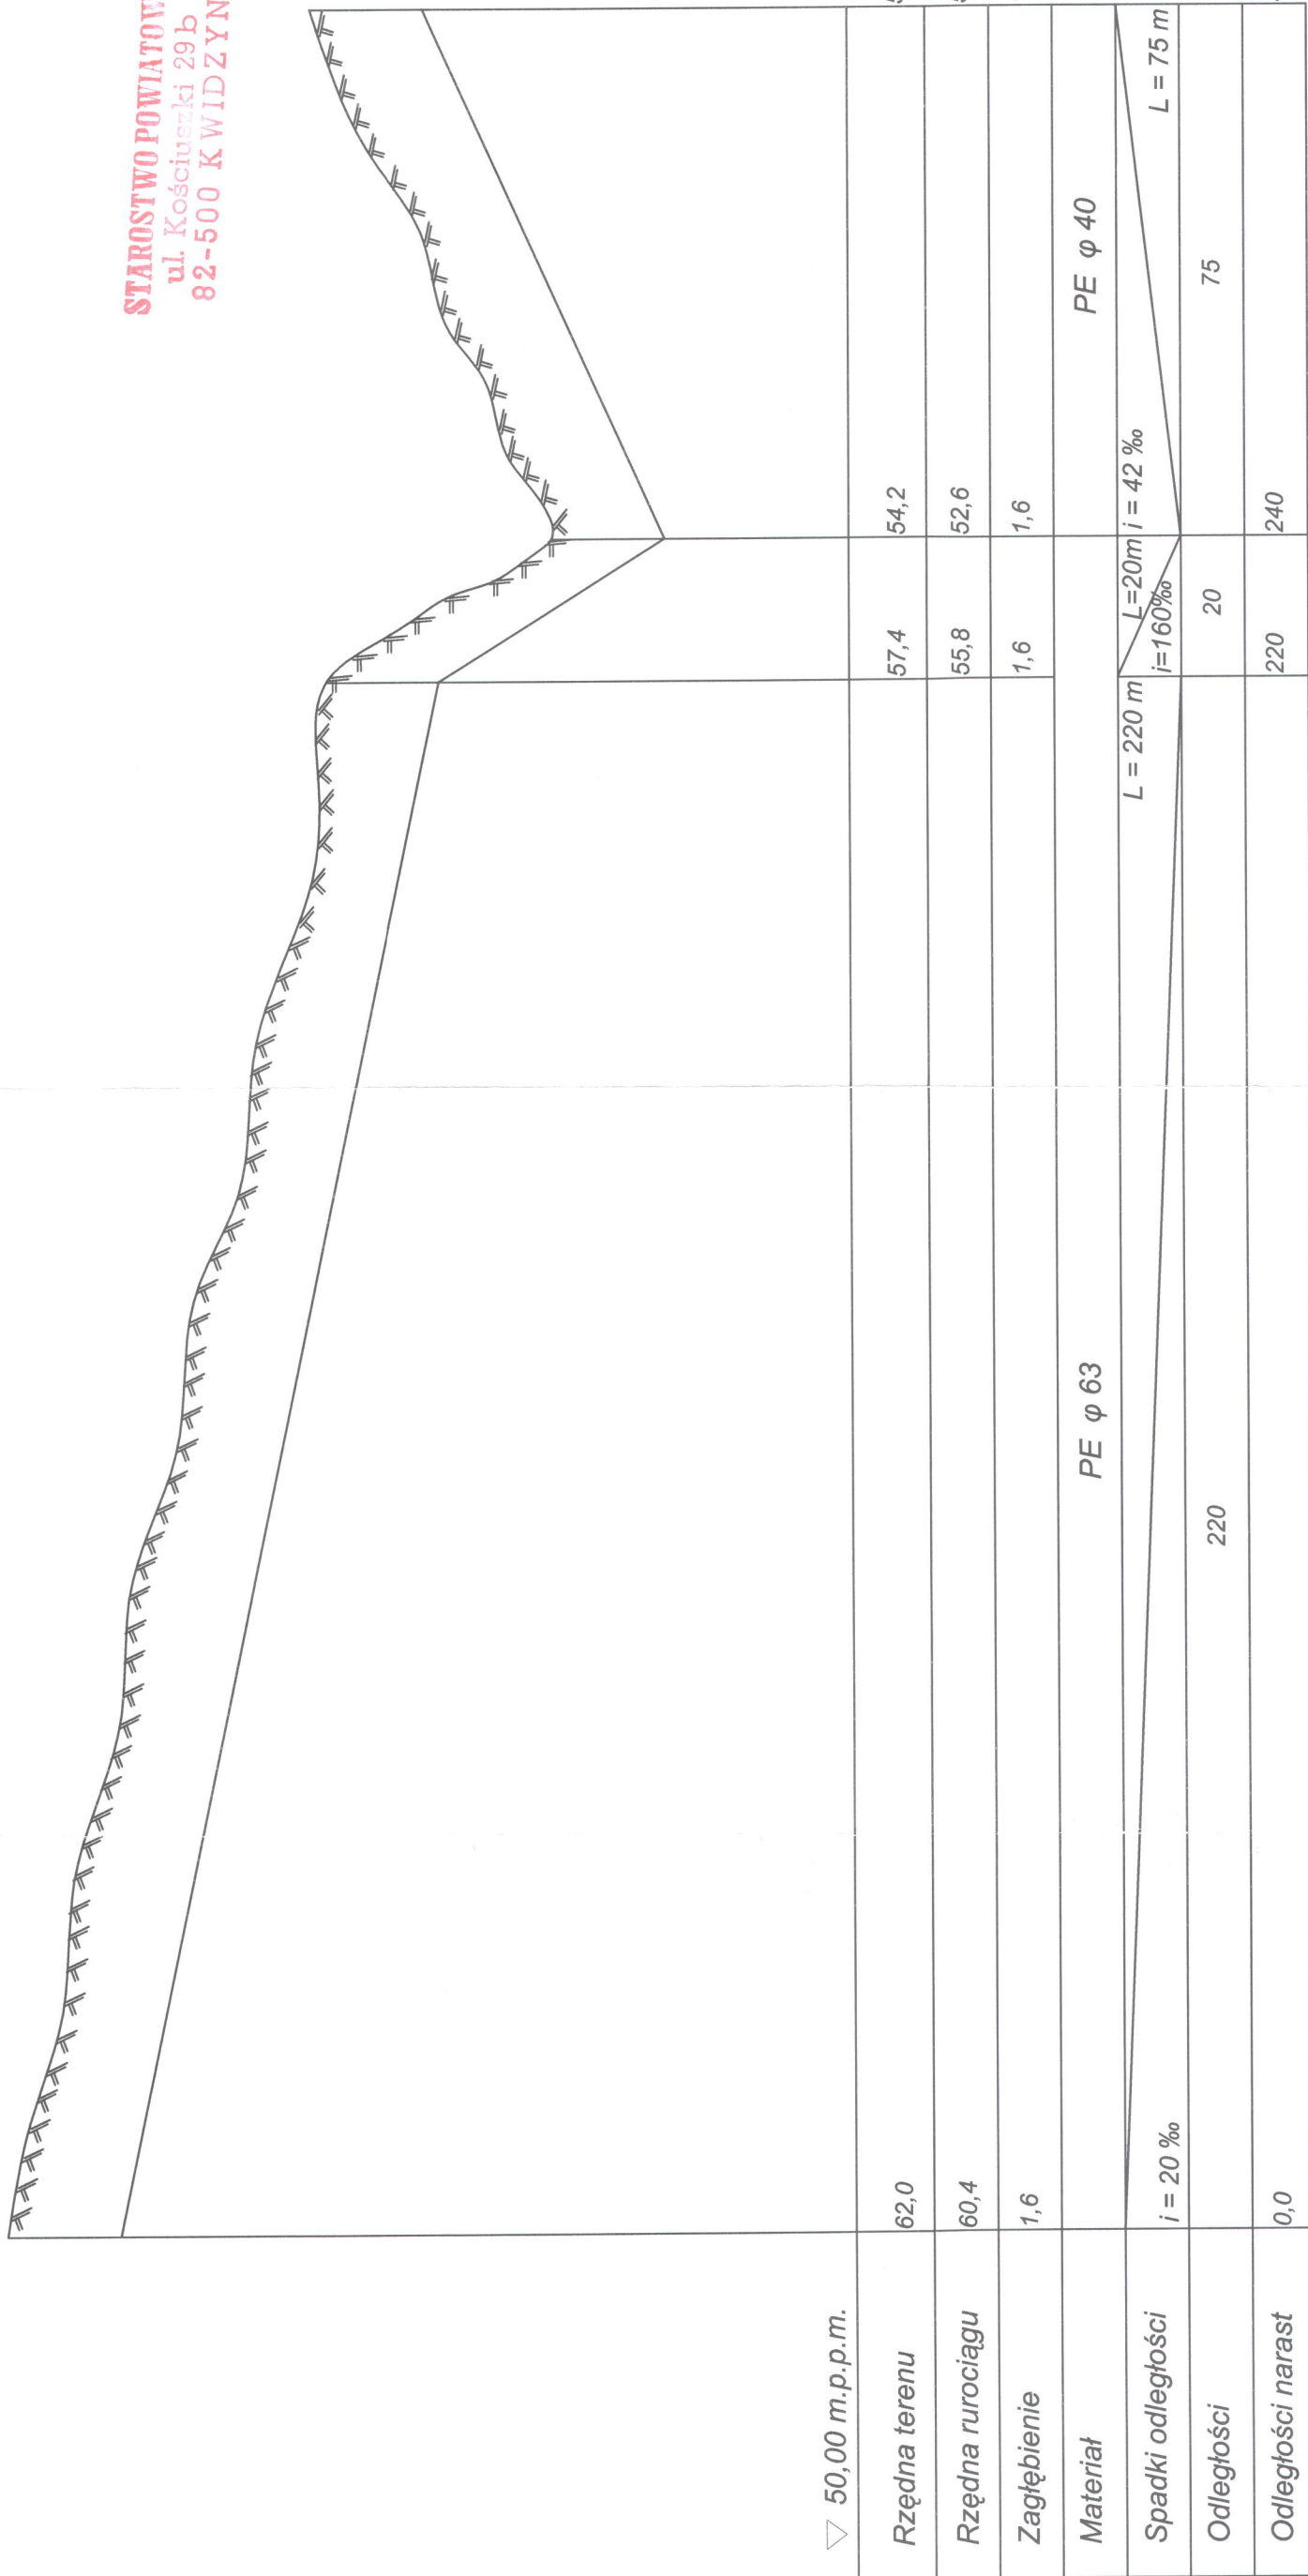

○ st. nr. 6

tema:		Pułkowice Projekt wodociągu z przyłączami		skala: 100 1:1000
nr rys:	18	nazwa rysunku:	Profil Przyłącze Nr. 6	Data: 15.03.2011 r.
Projektant:	mgr inż. Janusz Rogacewicz upr. nr. 310/E1/80			Popis:

DOC - Projektowanie i nadzory budowlane
 Janusz Rogacewicz 82-300 Elbląg, ul. Suwalska 74