


STAROSTWO POWIATOWE  
ul. Kościuszki 57A  
82-500 Kwidzyn

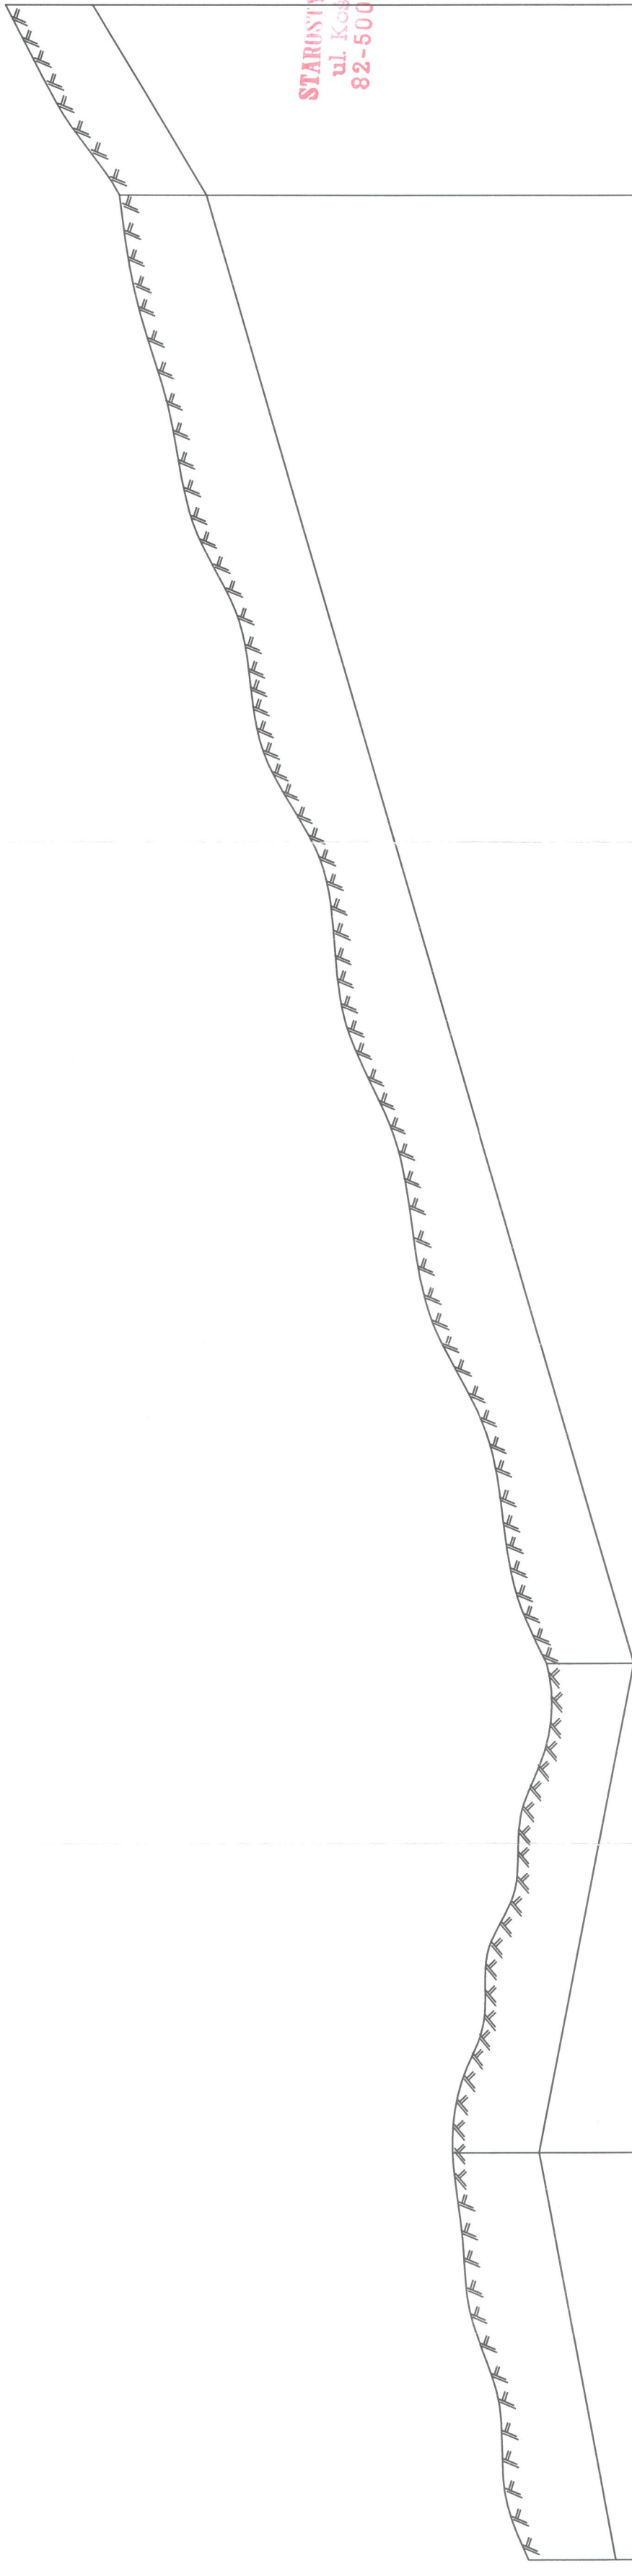

▽ 57,00 m.p.p.m.

Rzędna terenu	61,52	62,93	61,2	71,2
Rzędna rurociągu	59,92	61,33	59,6	69,6
Zagłębienie	1,6	1,6	1,6	1,6
Materiał	PE φ 63			
Spadki odległości	$i = 18 ‰$	$i = 19 ‰$	$i = 29 ‰$	$i = 60 ‰$
Odległości	75	90	270	35
Odległości narast	0,0	75	165	435
				470

PE φ 63

170°

172°

160°

o st. nr. 5

temat: Pulkowice Projekt wodociągu z przyłączami		skala: 100 1:1000
nr rys: 17	nazwa rysunku: Profil Przyłącze Nr. 5	Data: 15.03.2011 r.
Projektant:	mgr inż. Janusz Rogacewicz upr. nr. 310/E/180	Podpis:

DOC - Projektowanie i nadzory budowlane  
Janusz Rogacewicz 82-300 Elbląg, ul. Suwalska 74