


**STAROSTWO POWIATOWE**  
 ul. Kościuszki 29b  
 82-500 Kwidzyn

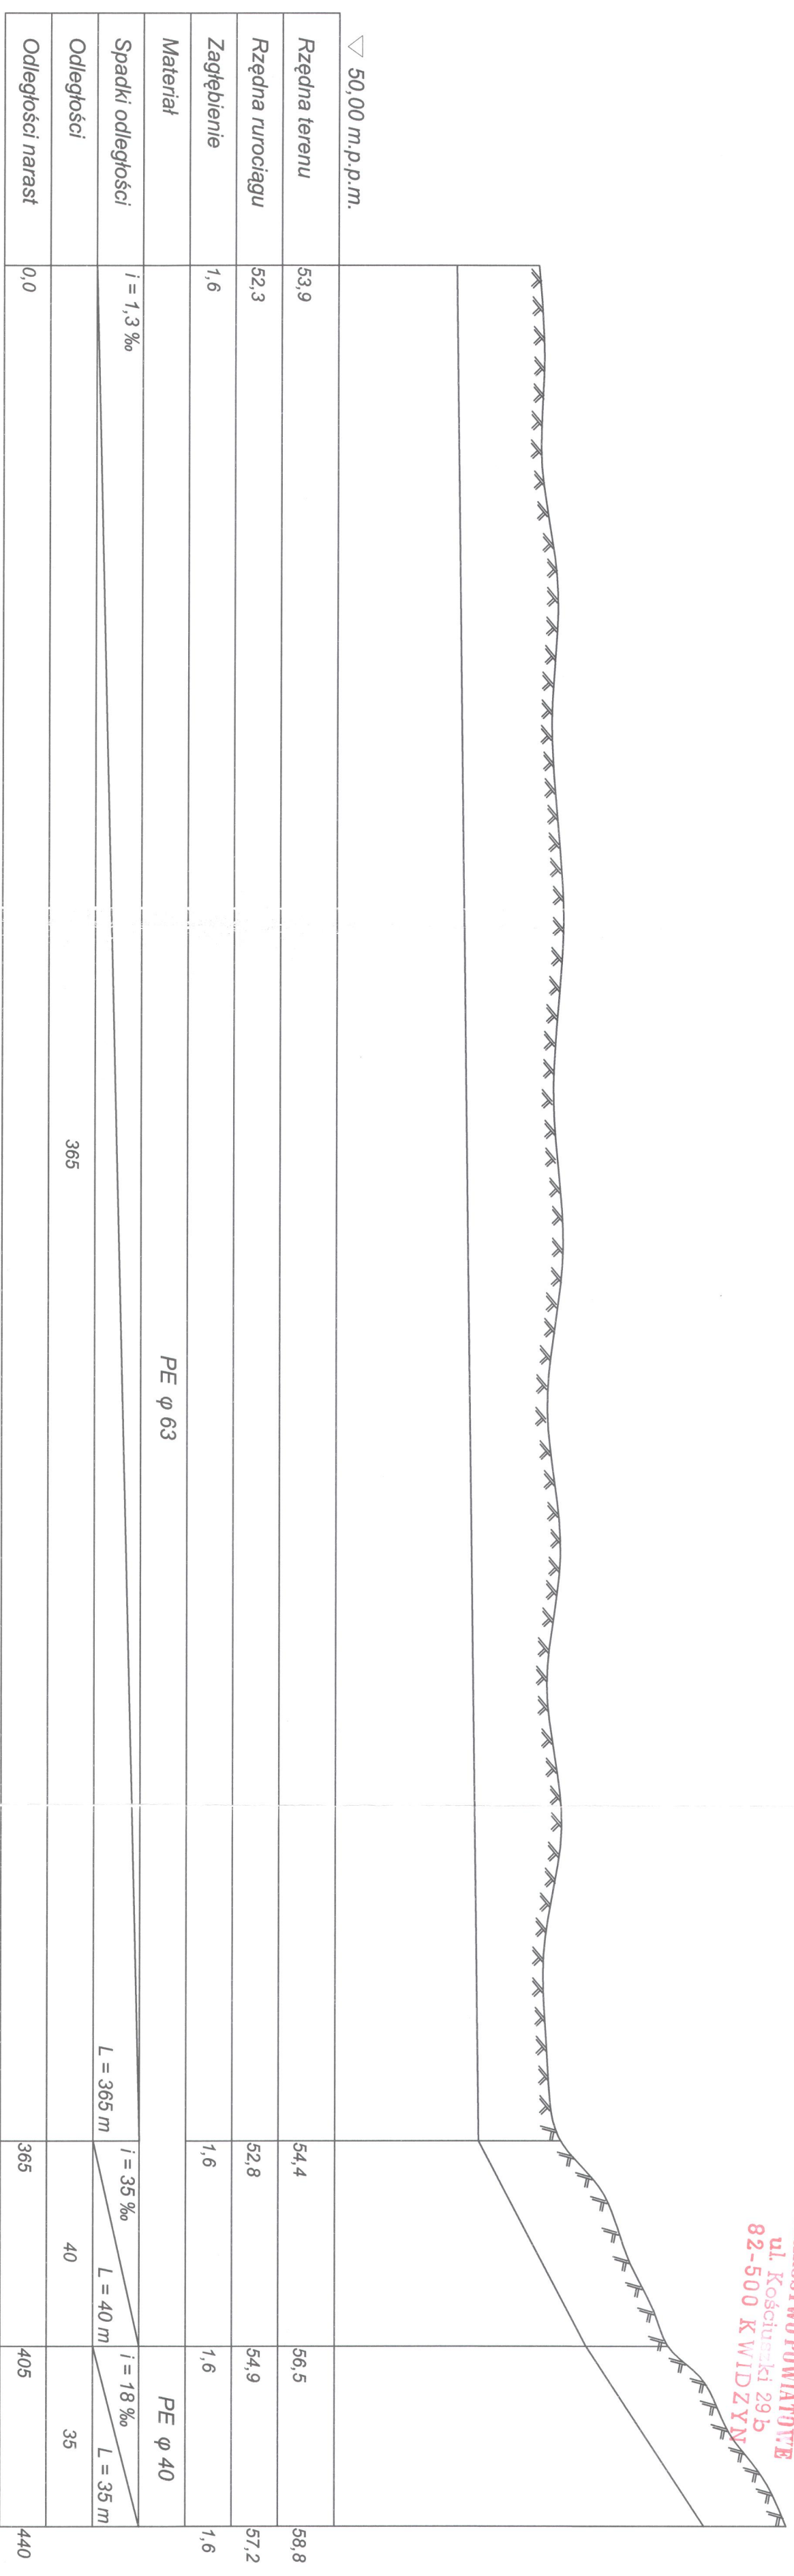

▽ 50,00 m.p.p.m.	
Rzędna terenu	53,9
Rzędna rurociągu	52,3
Zagłębienie	1,6
Materiał	PE φ 63
Spadki odległości	$i = 1,3 ‰$
Odległości	365
Odległości narast	0,0

120°  
 O st. nr. 7

DOC - Projektowanie i nadzory budowlane Janusz Rogacewicz 82-300 Elbląg, ul. Suwalska 74	
tema:	Pukowice Projekt wodociągu z przyłączami
nr rysu:	19
nazwa rysunku:	Profil Przyłącze Nr. 7
Data:	15.03.2011 r.
Projektant:	mgr inż. Janusz Rogacewicz upr. nr. 310/E/80
Podpis:	

Skala: 100  
 1:1000