


Uzgodnienie 13.03.2013

STAROSTWO POWIATOWE
ul. Kościuszki 29b
82-500 KWIDZ

Z Up. STAROSTY

Jan Homa
PEŁNOMOCENIK STAROSTY
Wydział Inżynierii i Budownictwa

STAROSTWO POWIATOWE
ul. Kościuszki 29b
82-500 KWIDZYN

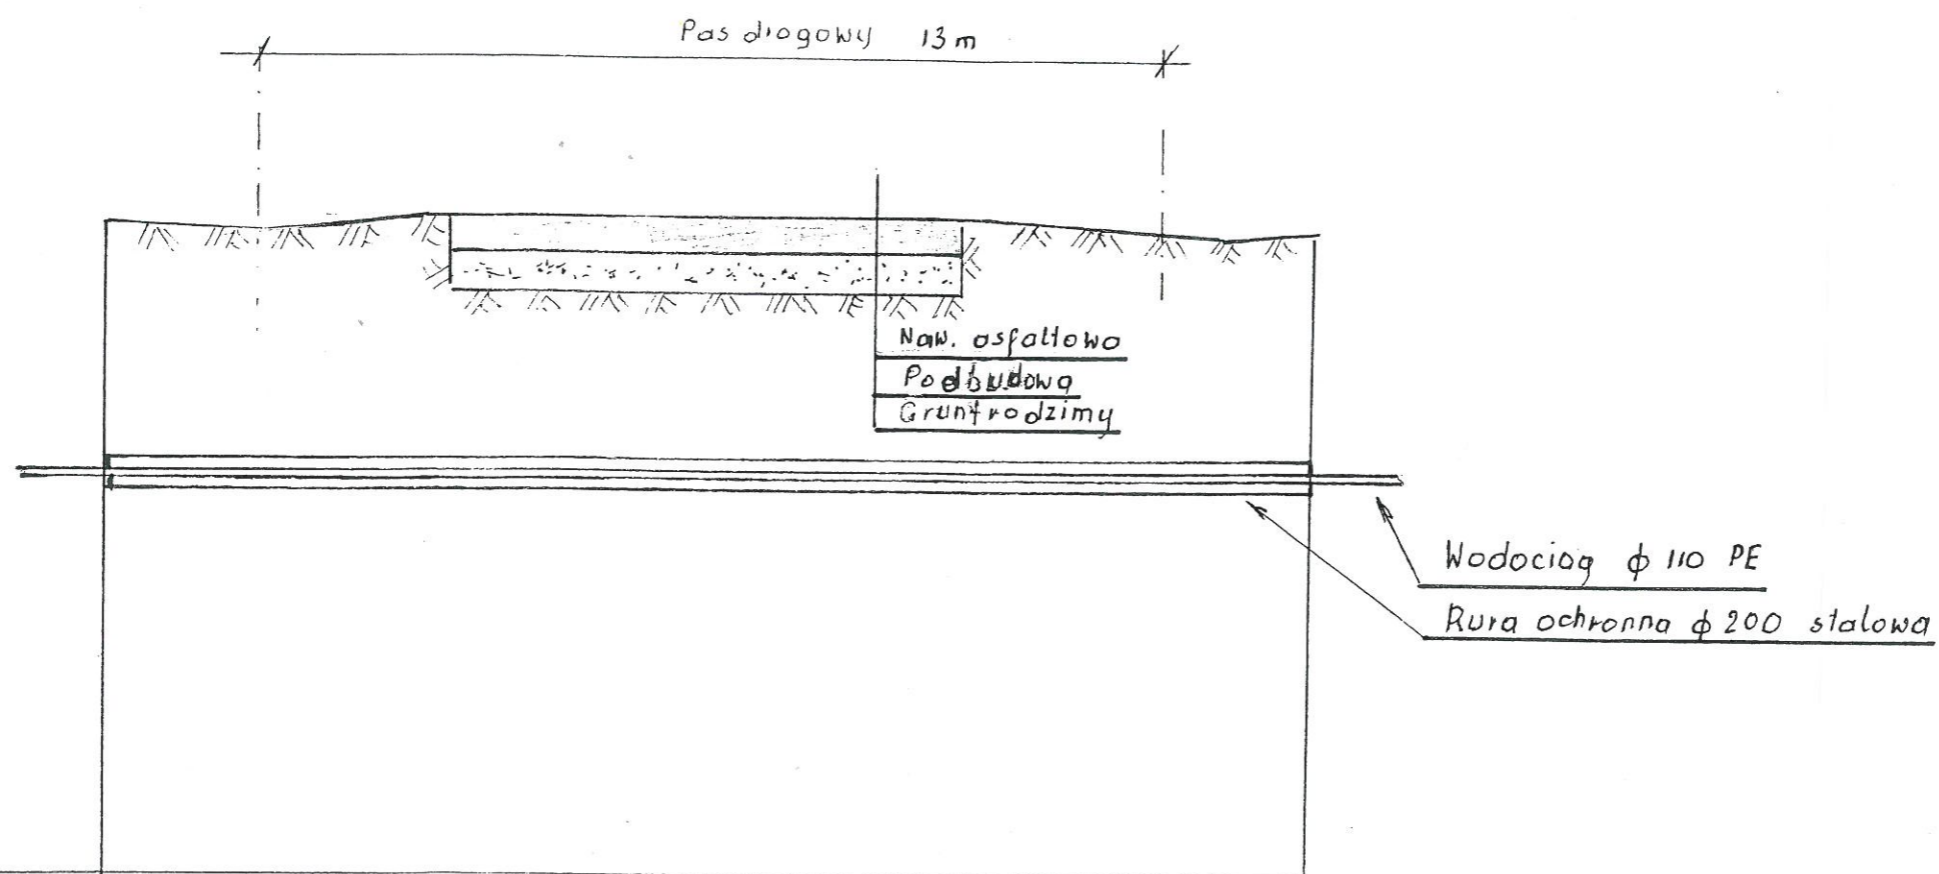

Rzędna terenu	75,1	75,1	75,0		
Rzędno zagłębienia	73,5	73,5	73,5		
Zagłębienie	1,6	1,6m	1,5		
Nazwa		Pobocze	Jezdnia	Pobocze	
Odległości	2m	3m	7m	3m	2m
Odległości narastające od	20	50	120	150	170

Komorę do przewiertu usytuować poza pasem drogowym

DOC - Projektowanie i nadzory budowlane Janusz Rogacewicz 82-300 Elbląg ul. Suwalska 74		
temat: Sztum - Watkowie	Projekt wodociągu w Pułkowicach	skala: 1: $\frac{100}{50}$
nr rys. 33	Droga nr 3141G Przekrój przewiertu pod drogą	Data: 22.01.20113
Projektant	mgr inż. Janusz Rogacewicz upr. nr.310/E1/80	Podpis: <i>JR</i>