


Uprodniono 13.03.2013  
**STAROSTWO POWIATOWE**  
 ul. Kościuszki 29 b  
 82-500 KWIDZYN

Z up. STAROSTY

*[Signature]*  
 PEŁNOMOCEŃNY STAROSTA  
 Wydział Infrastruktury i Inwestycji

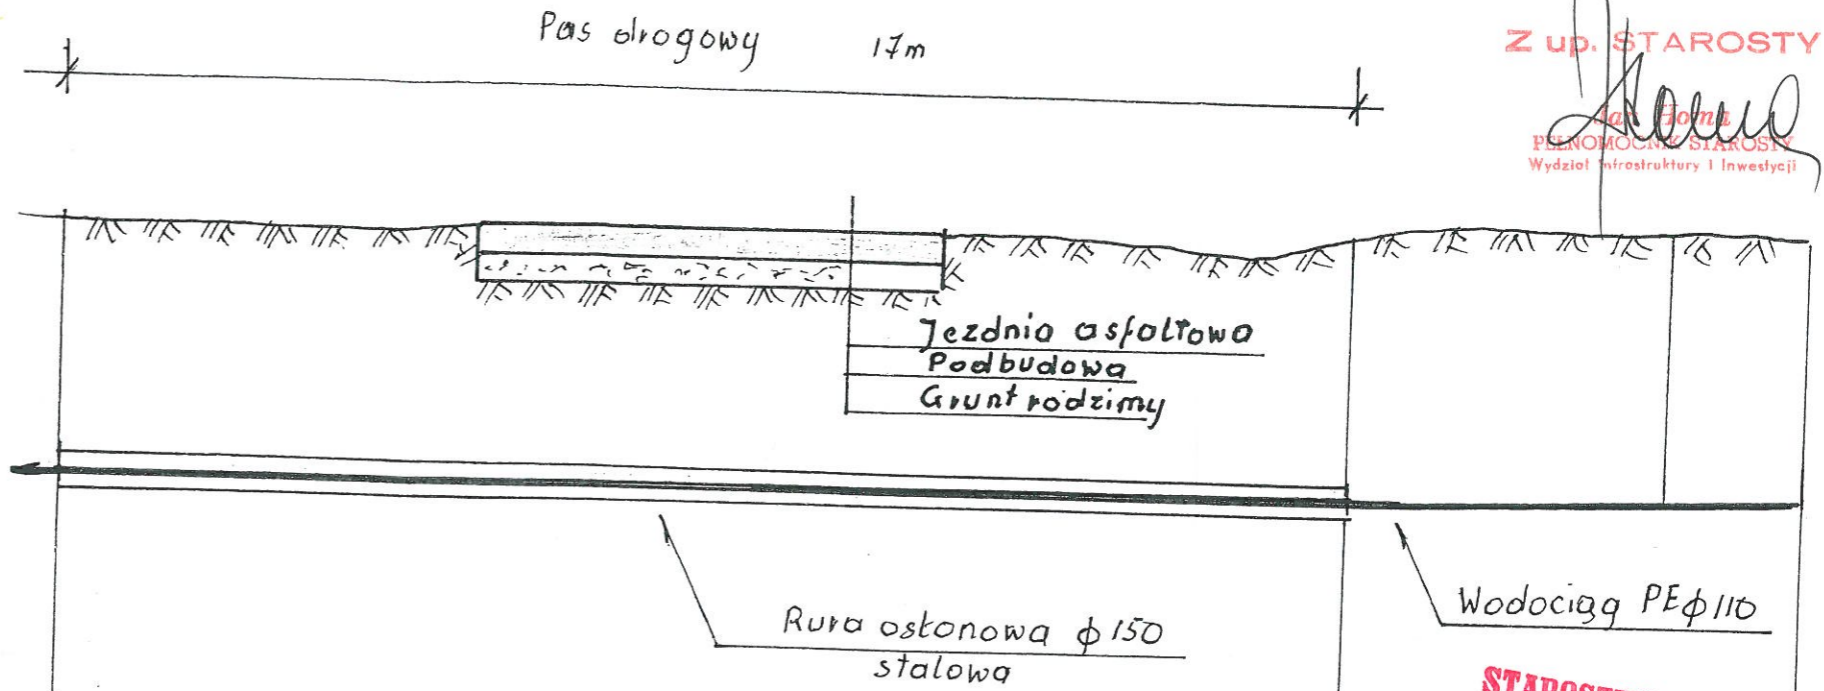

P.P. 50 m.p.p.m.

Nozwo	Pobocze	Jezdnia asfaltowa	Pobocze	teren		
Rzędna terenu	54,3	54,29		54,4	54,3	54,3
Rzędna zagłęb.	52,69	52,69		52,69	52,7	52,7
Zagłębienie	1,61	1,6		1,71	1,6	1,6
Odległości	5,5 m	6 m	5,5 m	4 m	1,8	
Odł. narastająca		5,5	11,5	17	21	22,8

90°

DOC - Projektowanie i nadzory budowlane Janusz Rogacewicz 82-300 Elbląg ul. Suwalska 74		
Postolin-Pułkowice Klecewko Projekt wodociągu w Pułkowicach		skala: 1: $\frac{100}{50}$
Rys 32	droga nr 3144 G Przekrój przewiertu pod drgą	Data: 22.01.2013 r.
Projektant	mgr inż. Janusz Rogacewicz upr. nr.310/E1/80	Podpis <i>[Signature]</i>