


STAROSTWO MIASTOWE
ul. Kościuszki 23b
82-500 KWIDZYN

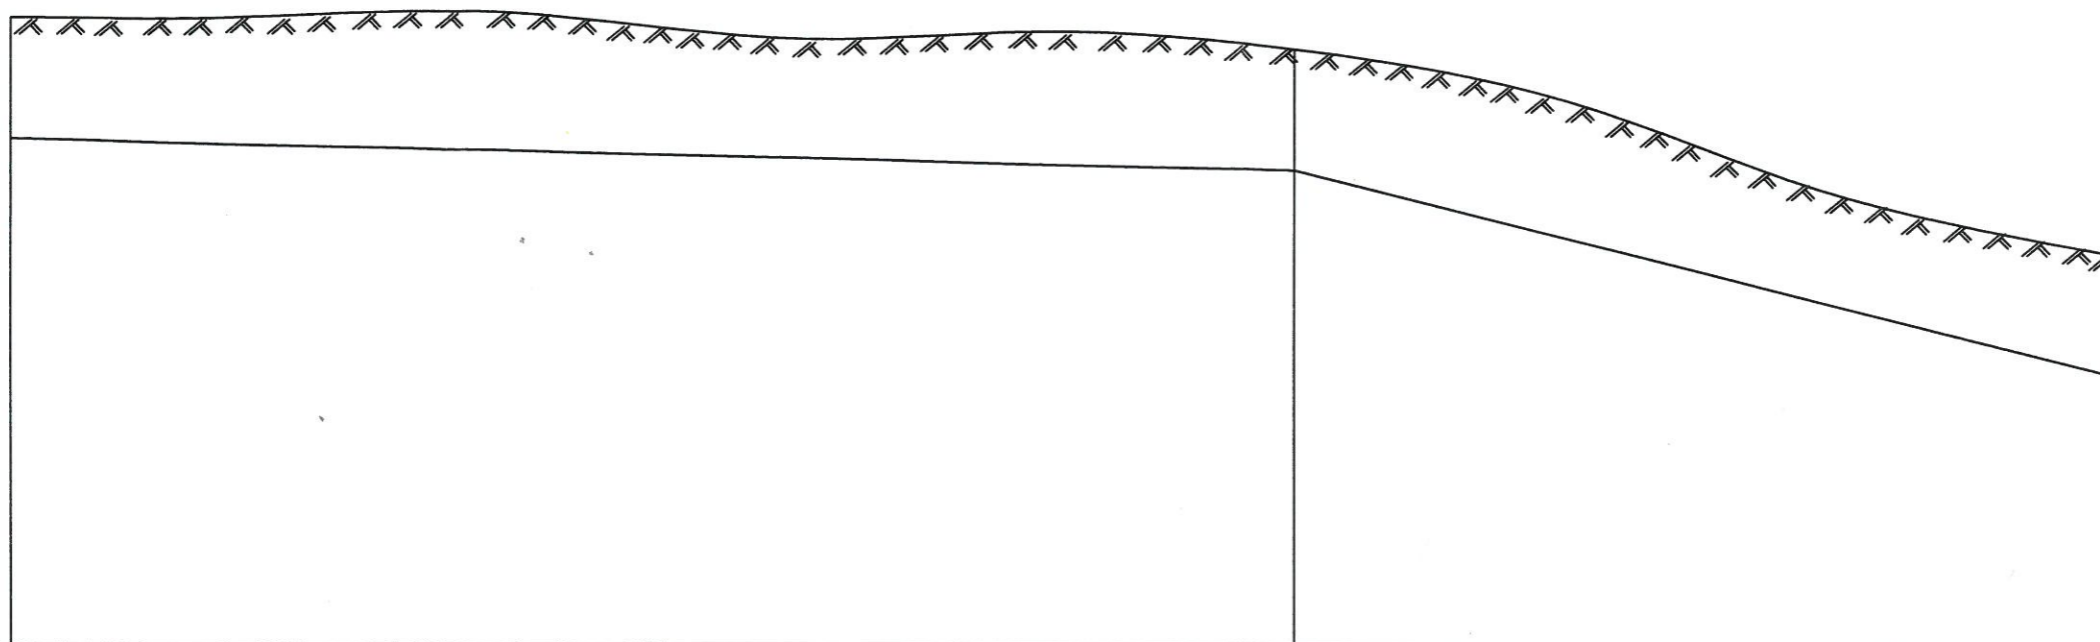

▽ 60,00 m.p.p.m.

Rzędna terenu	68,3	67,9	65,2
Rzędna rurociągu	66,7	66,3	63,6
Zagłębienie	1,6	1,6	1,6
Materiał	PE φ 110 PN 10		
Spadki odległości	$i = 2,3 ‰$	$L = 170 \text{ m}$ $i = 28 ‰$	$L = 108 \text{ m}$
Odległości	170	108	
Odległości narast	0,0	170	278



DOC - Projektowanie i nadzory budowlane Janusz Rogacewicz 82-300 Elbląg, ul. Suwalska 74		
temat:	Pułkowice Projekt wodociągu z przyłączami	skala: 1:1000
nr rys:	10	Data: 15.03.2011 r.
Projektant:	mgr inż. Janusz Rogacewicz upr. nr. 310/E1/80	Podpis: