MAPA SYTUACYJNO-WYSOKOSCIOWA Z UZBROJENIEM TERENU

Arkusz I

do celów projektowych Skala 1:1000 bez prawnego ustalenia granic

Układ arkuszy mapy

STAROSTWO POWIATOWE
ul. Kościuszki 29b
82-500 KWIDZYN

Woj.: pomorskie
Powiat: kwidzynski
Gmina: Ryjewo
Obręb: Pulkowice, Straszewo
Obiekt: Watkowice

Mapa w zakresie wtórnika: 335.223.171.172.173.174 181.221.222.224.231.233.234 i 335.241.031.032.

1. Osnowa: pozioma - "65", pionowa - Kronsztadt 60.
2. Mapa aktualna na dzień: 05.05.2011 r
3. Zakres opracowania: - - - - -
4. Nie wyklucza się istnienia w terenie innych nie wykazanych na niniejszej mapie urządzeń podziemnych, które nie były zgłoszone do inwentaryzacji lub o których brak jest informacji w instytucjach branżowych.

Mapę dostosowano do celów projektowych na podstawie materiałów udostępnionych przez PODGIK w Kwidzynie i wykonanej aktualizacji.

Granice działek ewidencyjnych wniesiono na podstawie współrzędnych udostępnionych przez PODGIK w Kwidzynie oraz mapy ewidencyjnej

Jerzy Kurek
Kamionek Wielki
82-316 Milejewo

Kierownik roboty: inż. Jerzy Kurek nr upr. zawodowych 9026

Prace polowe: inż. Jerzy Kurek

KERG: 1503-91/2011

ks. rob.: 1/2011

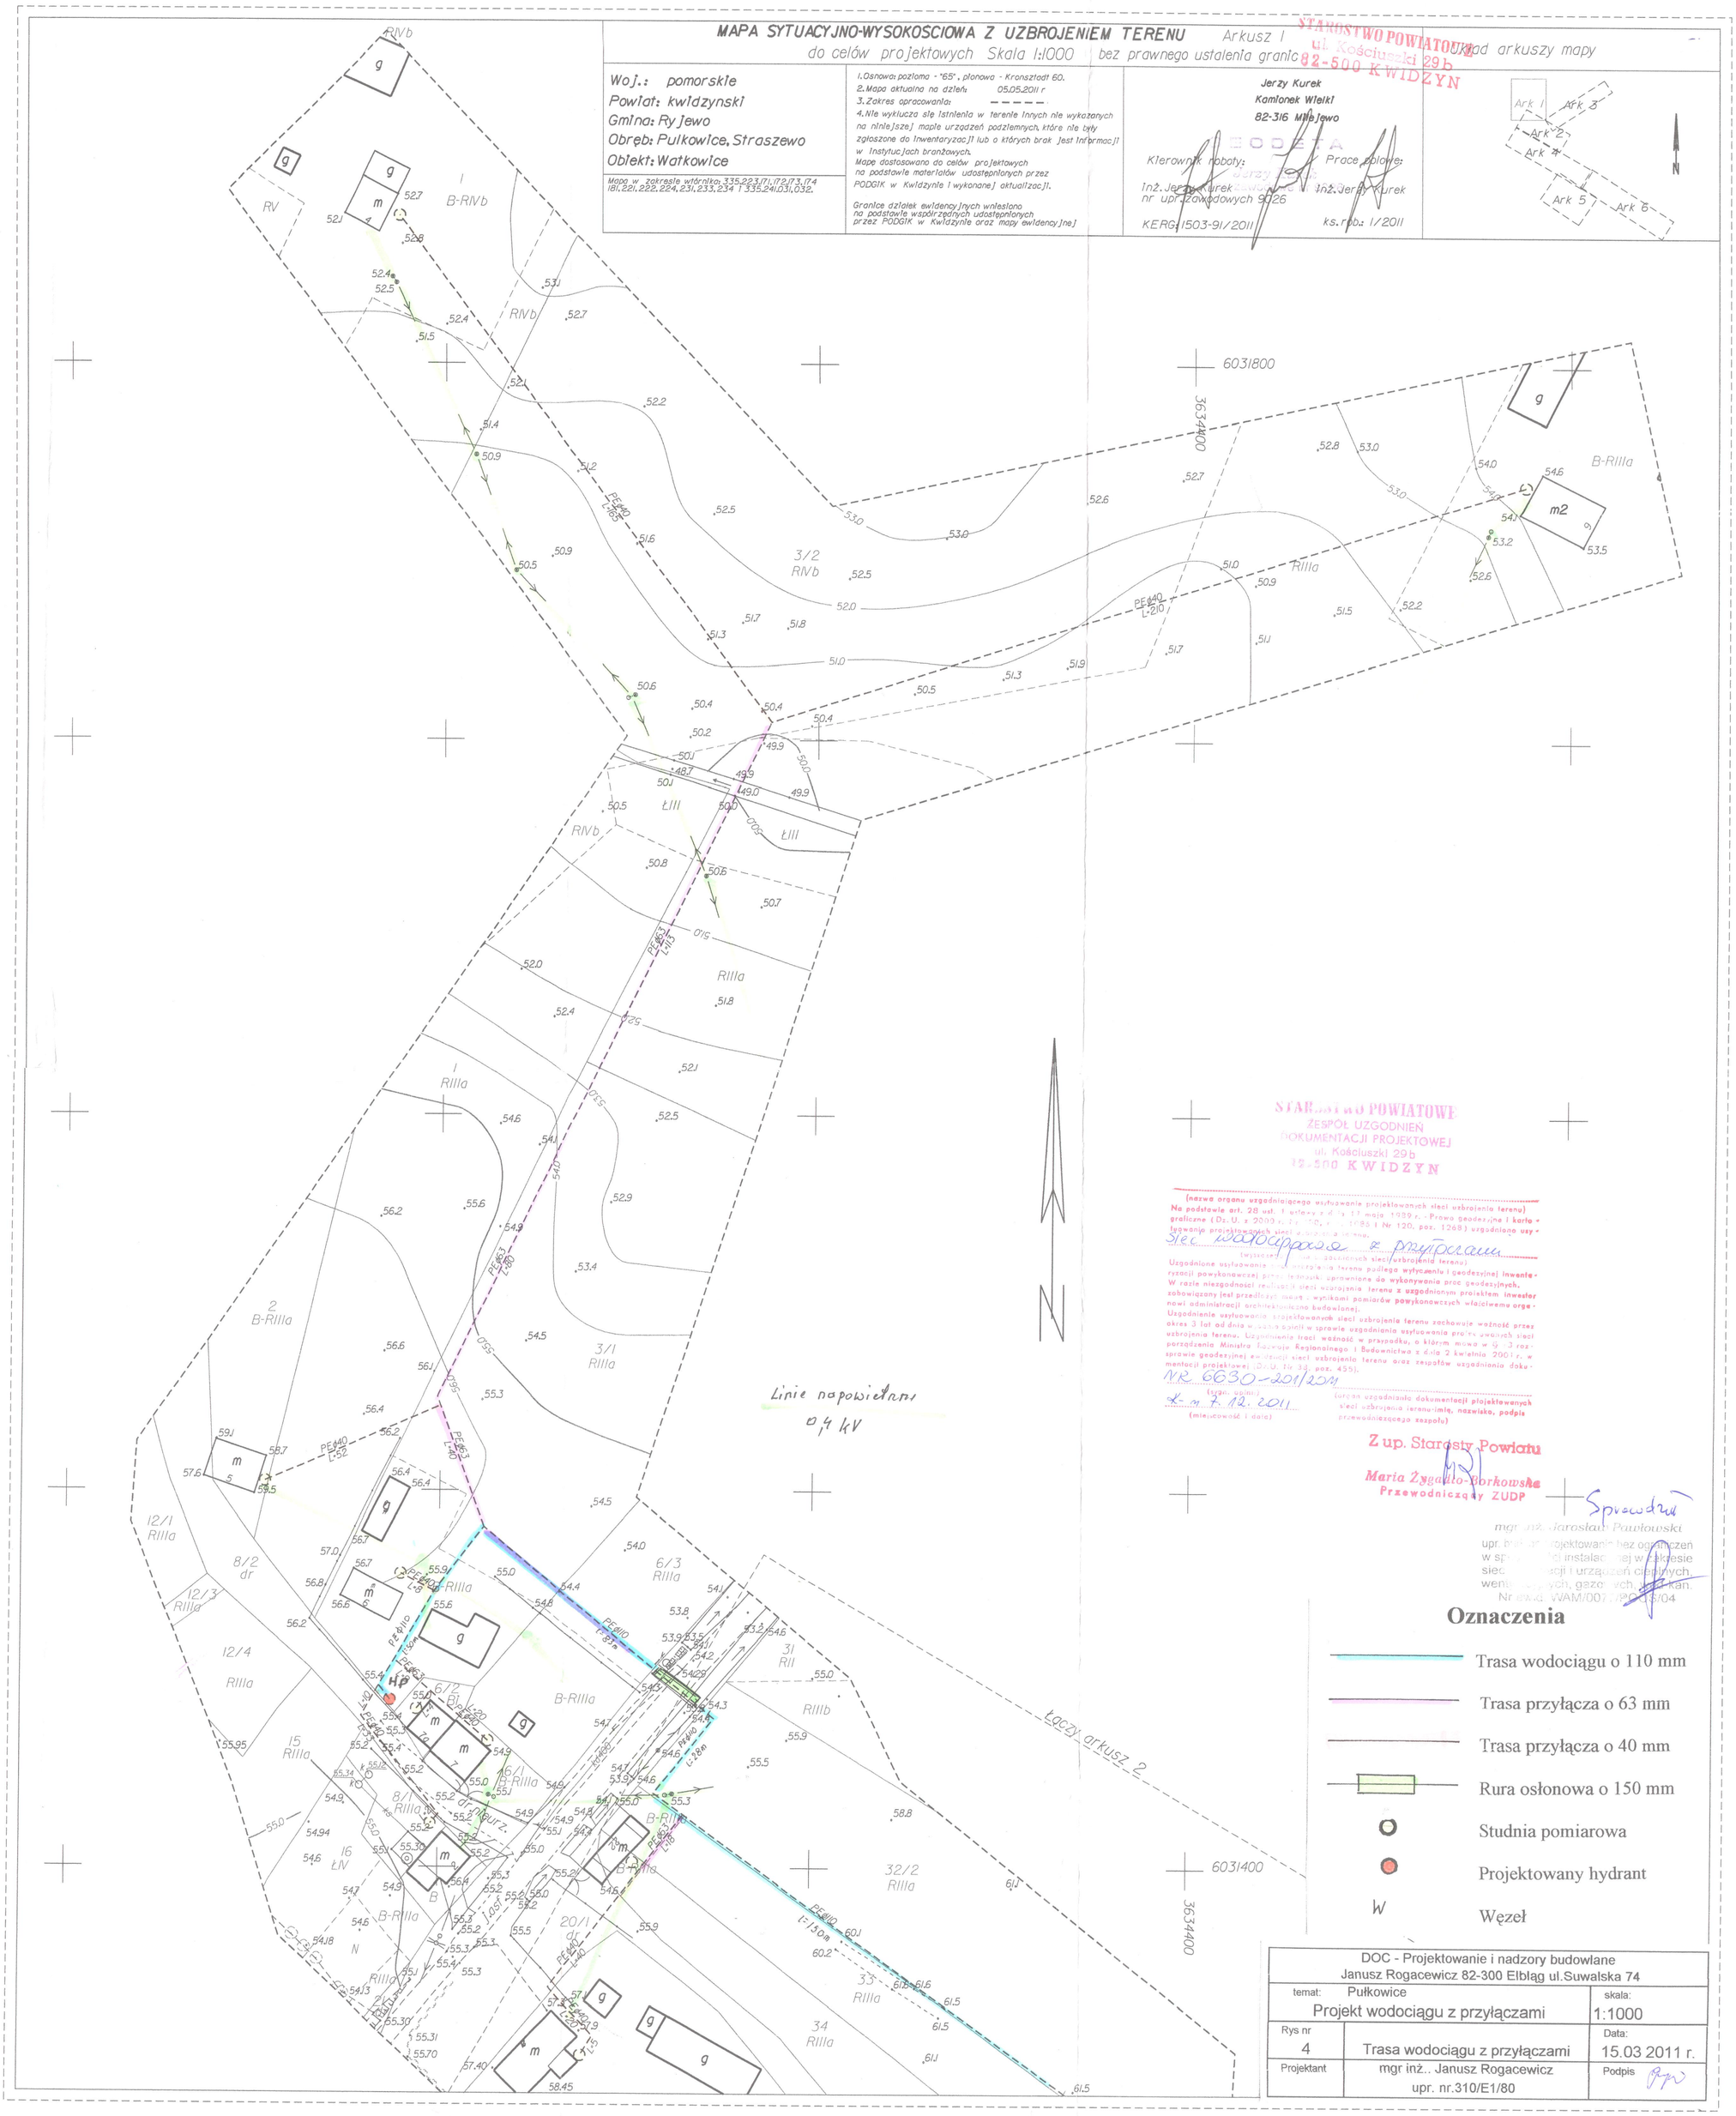

STAROSTWO POWIATOWE
ZESPÓŁ UZGODNIEŃ
DOKUMENTACJI PROJEKTOWEJ
ul. Kościuszki 29b
82-500 KWIDZYN

(nazwa organu uzgadniającego usytuowanie projektowanych sieci uzbrojenia terenu)
Na podstawie art. 28 ust. 1 ustawy z dnia 17 maja 1989 r. - Prawo geodezyjne i kartograficzne (Dz. U. z 2000 r. Nr 100, poz. 1086 i Nr 120, poz. 1268) uzgadniono usytuowanie projektowanych sieci uzbrojenia terenu.

Sieć wodociągowa z przyłączami
(wyszczególnienie uzgodnionych sieci uzbrojenia terenu)

Uzgodnione usytuowanie sieci uzbrojenia terenu podlega wytyczeniu i geodezyjnej inwentaryzacji powykonawczej przez jednostki uprawnione do wykonywania prac geodezyjnych. W razie niezgodności realizacji sieci uzbrojenia terenu z uzgodnionym projektem inwestor zobowiązany jest przedłożyć mapę z wynikami pomiarów powykonawczych właściwemu organowi administracji architektoniczno budowlanej.

Uzgodnienie usytuowania projektowanych sieci uzbrojenia terenu zachowuje ważność przez okres 3 lat od dnia wydania opinii w sprawie uzgadniania usytuowania projektowanych sieci uzbrojenia terenu. Uzgodnienie traci ważność w przypadku, o którym mowa w § 13 rozporządzenia Ministra Rozwoju Regionalnego i Budownictwa z dnia 2 kwietnia 2001 r. w sprawie geodezyjnej ewidencji sieci uzbrojenia terenu oraz zespołów uzgadniania dokumentacji projektowej (Dz.U. Nr 38, poz. 455).

NR 6630-201/2011
(sygn. opinii)

K-n 7.12.2011
(miejscowość i data)

(organ uzgadniania dokumentacji projektowanych sieci uzbrojenia terenu-imię, nazwisko, podpis przewodniczącego zespołu)

Z up. Starosty Powiatu
Maria Żygadło-Borkowska
Przewodniczący ZUDP

Sprawdził
mgr inż. Jarosław Pawłowski
upr. bud. do projektowania bez ograniczeń w sp... instalacyjnej w zakresie sieci ... i urządzeń cieplnych, wentylacyjnych, gazowych, wod-kan.
Nr ewid. WAM/007/POGS/04

Oznaczenia

- Trasa wodociągu o 110 mm
- Trasa przyłącza o 63 mm
- Trasa przyłącza o 40 mm
- Rura osłonowa o 150 mm
- Studnia pomiarowa
- Projektowany hydrant
- W Węzeł

DOC - Projektowanie i nadzory budowlane Janusz Rogacewicz 82-300 Elbląg ul.Suwalska 74		
temat: Pułkowice Projekt wodociągu z przyłączami		skala: 1:1000
Rys nr 4	Trasa wodociągu z przyłączami	Data: 15.03 2011 r.
Projektant	mgr inż.. Janusz Rogacewicz upr. nr.310/E1/80	Podpis