STAROSTWO POWIATOWE
ul. [illegible] 29b
82-500 KWIDZYN

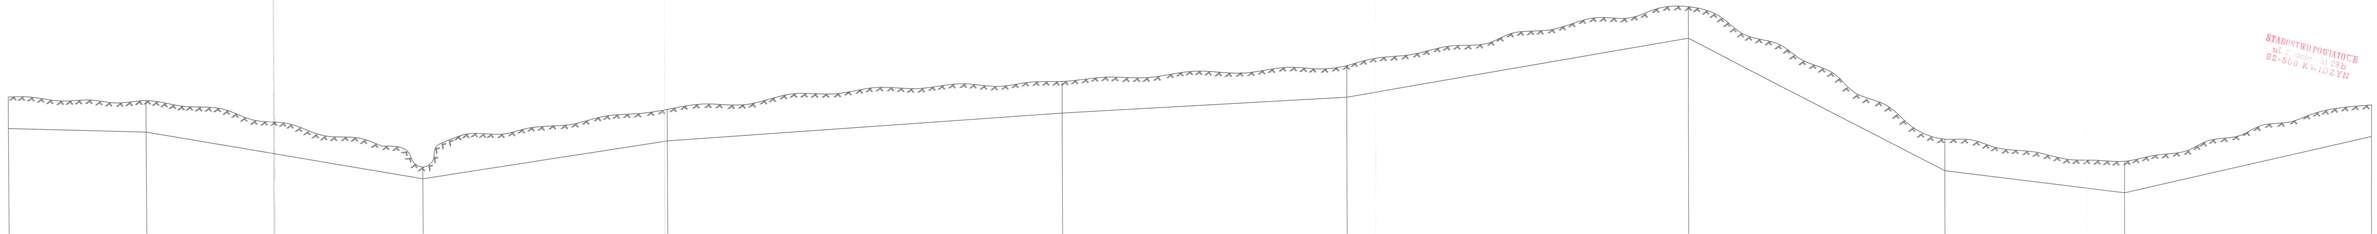

▽ 58,00 m.p.p.m.

Rzędna terenu	65,2	65,0	62,6	64,5	65,9	66,7	69,7	63	61,9	64,8
Rzędna rurociągu	63,6	63,4	61,0	62,9	64,3	65,1	68,1	61,4	60,3	61,4
Zagłębienie	1,6	1,6	1,6	1,6	1,6	1,6	1,6	1,6	1,6	1,6
Materiał				PE φ 110 PN 10						
Spadki odległości		i = 17 ‰ L = 140 m	i = 15 ‰ L= 124 m	i = 7 ‰ L= 200 m	i = 5 ‰ L= 144 m	i = 17 ‰ L= 118 m	i = 51 ‰ L = 130 m	i = 12 ‰ L = 91 m		
Odległości	70	140	124	200	144	118	130	91	125	
Odległości narast	0,0	70	210	334	534	678	796	926	1017	1142

DOC - Projektowanie i nadzory budowlane Janusz Rogacewicz 82-300 Elbląg, ul. Suwalska 74		
temat: Pułkowice Projekt wodociągu z przyłączami		skala: 100 1:1000
nr rysunku: 11	rodzaj: Profil odcinek D-E	data: 15.03.2011 r.
Projektował:	mgr inż. Janusz Rogacewicz upr. nr. 310/E1/80	Podpis: