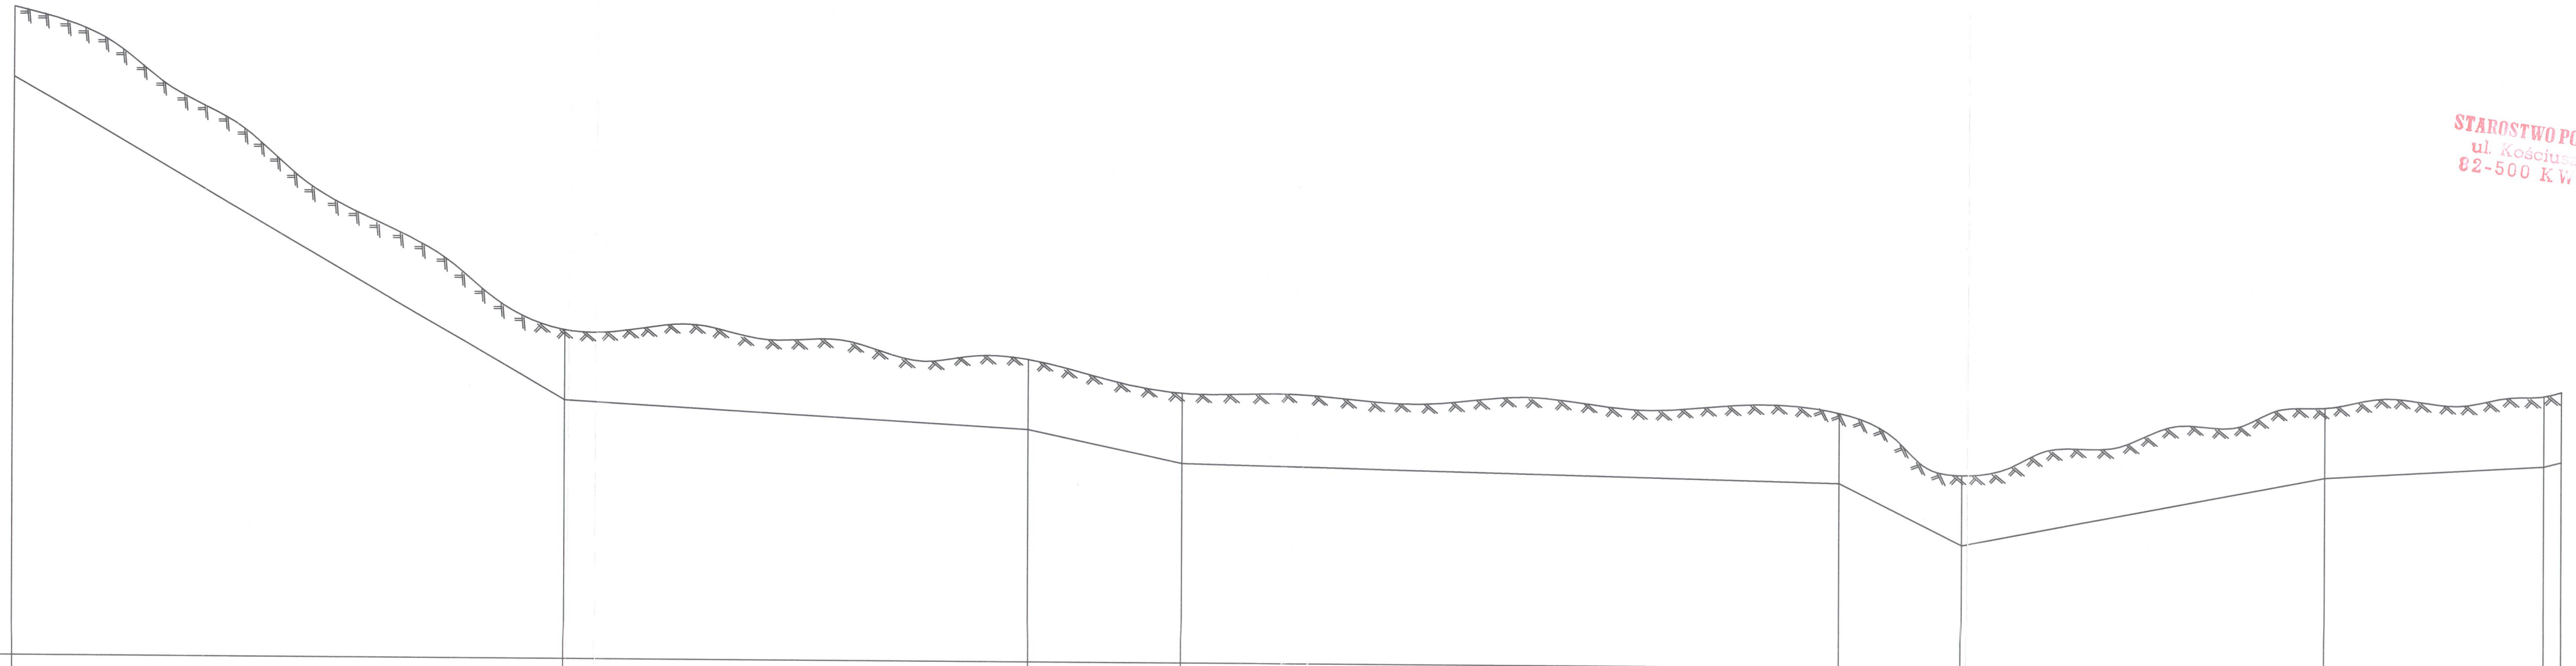

▽ 50,00 m.p.p.m.

Rzędna terenu	64,8	62,5	61,9	61,15	55,8	54,4	56,0	56,3	56,4
Rzędna rurociągu	63,2	60,9	60,3	59,55	54,2	52,8	54,4	54,7	54,8
Zagłębienie	1,6	1,6	1,6	1,6	1,6	1,6	1,6	1,6	1,6
Materiał	PE φ 110 PN 10								
Spadki odległości	i = 21 ‰ L = 126 m	i = 2,8 ‰ L = 106 m	i = 21 ‰ L = 35 m	i = 35 ‰ L = 150 m	i = 50 ‰ L = 28 m	i = 19 ‰ L = 83 m	i = 6 ‰ L = 50 m		
Odległości	126	106	35	150	28	83	50	4	
Odległości narast	0,0	126	232	267	417	445	428	578	582

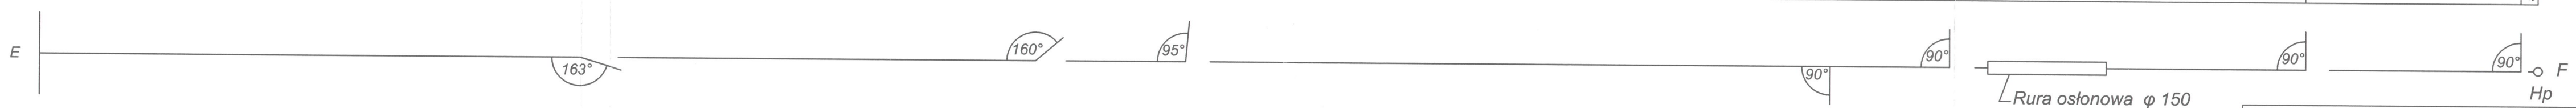

STAROSTWO POWIATOWE
ul. Kościuszki 29b
82-500 KWIDZYN

DOC - Projektowanie i nadzory budowlane Janusz Rogacewicz 82-300 Elblag, ul. Suwalska 74		
temat: Pułkowice Projekt wodociągu z przyłączami		skala: 1:100 1:1000
nr rys: 12	nazwa rysunku: Profil odcinek E-F	Data: 15.03.2011 r.
Projektant:	mgr inz. Janusz Rogacewicz upr. nr. 310/E1/80	Podpis: