


# PRZEKRÓJ A-A

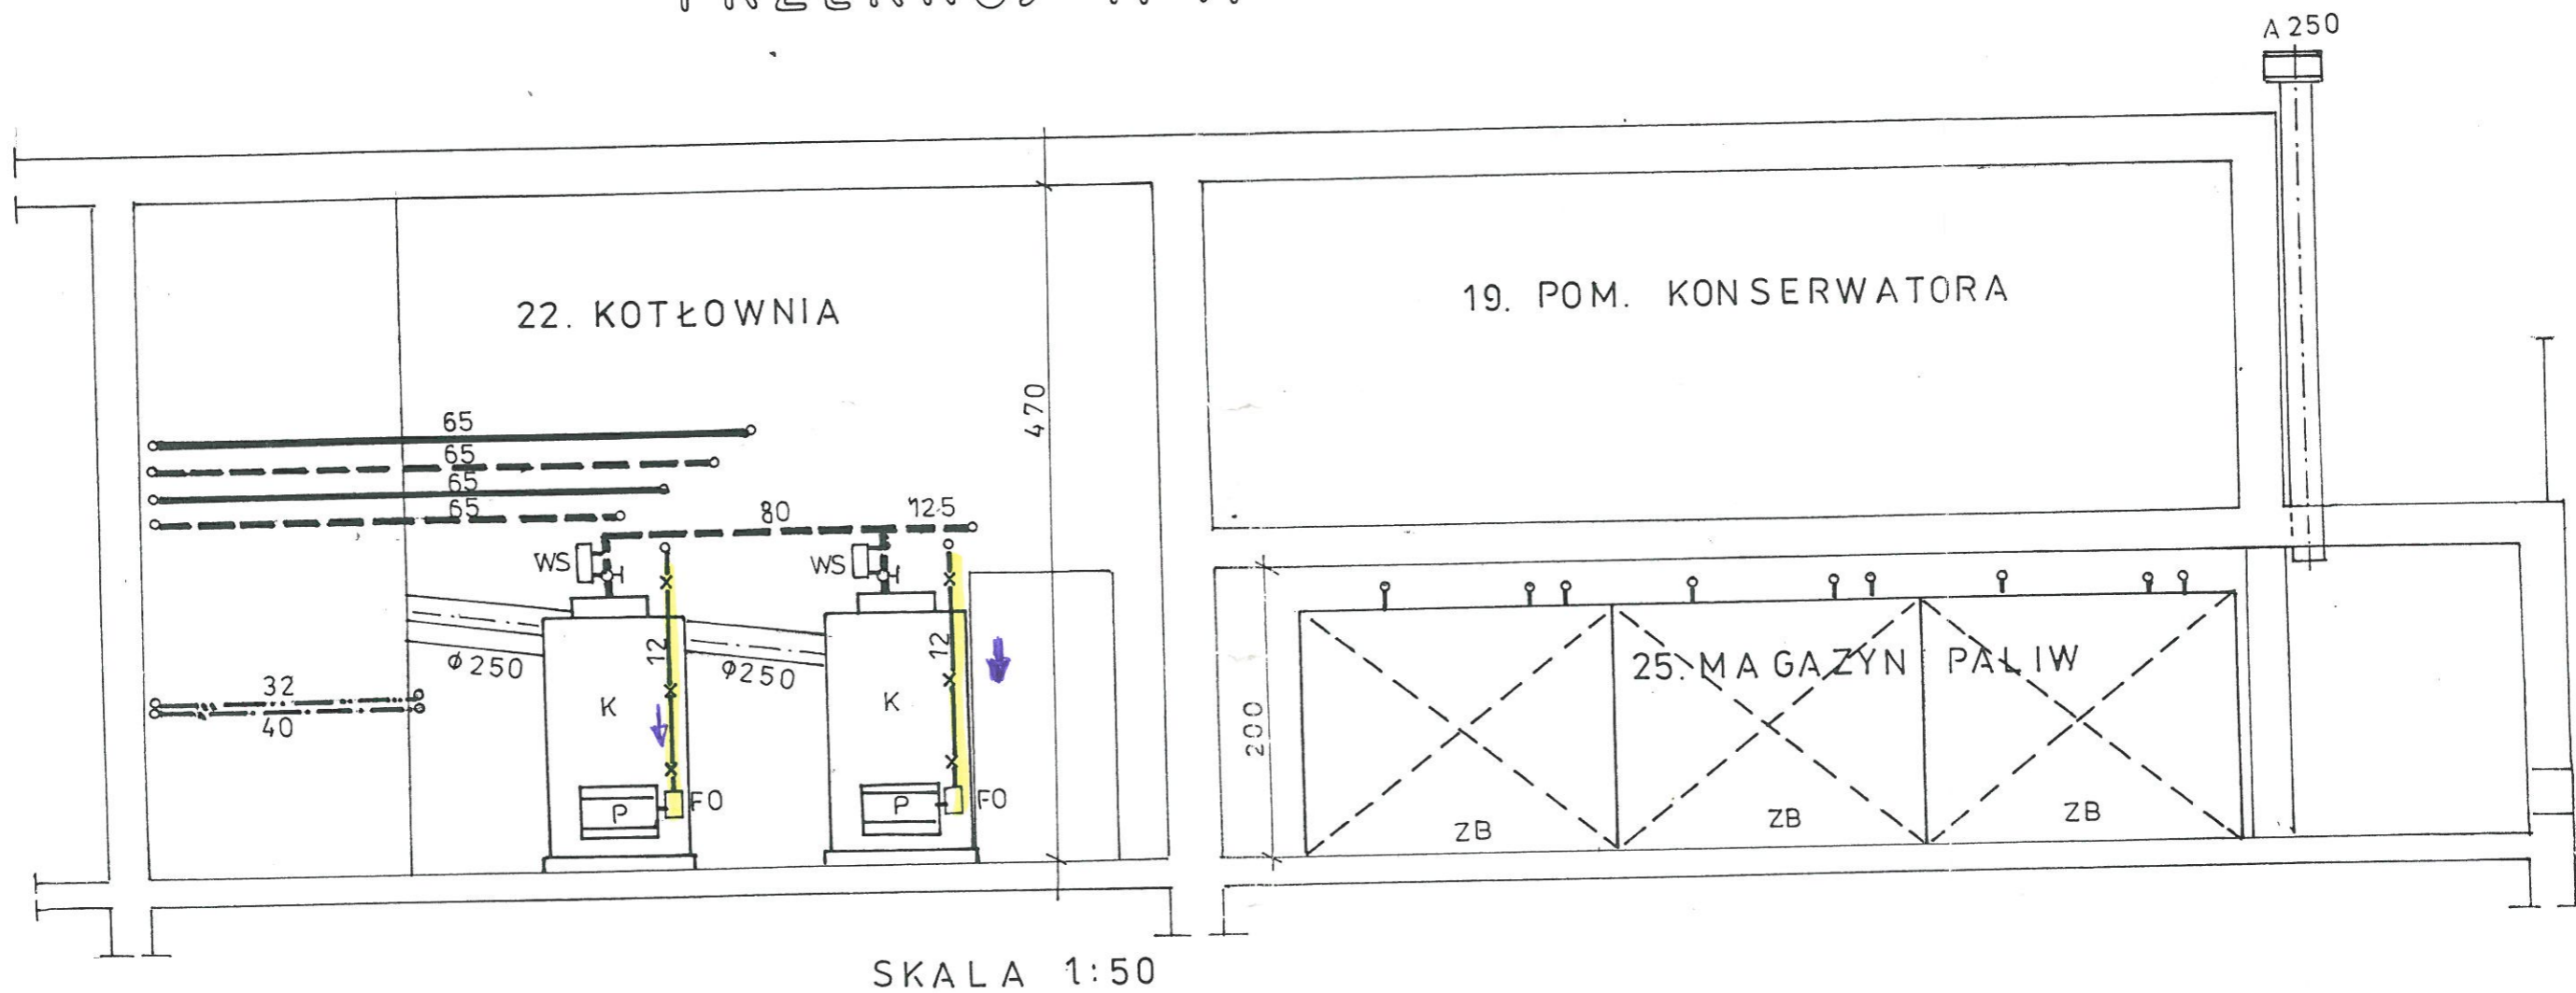

SKALA 1:50

STUDIO PROJEKTOWE MAZUR GDAŃSK ul. Pilotów 7	
ZADANIE: MODERNIZACJA i ROZBUDOWA KOTŁOWNI	SKALA 1:50
OBIEKT: SZKOŁA PODSTAWOWA RYJEWO.	RYS 47
PROJEKTANT mgr inż. A. Papaj	