


MIESZKANIE I

Nr pom.	Nazwa pom.	Pow. cal.	Pow. użyt.
0.01	PRZEDSIONEK	3,16 m <sup>2</sup>	3,16 m <sup>2</sup>
0.02	POKÓJ	12,19 m <sup>2</sup>	12,19 m <sup>2</sup>
0.03	ŁAZIENKA	5,76 m <sup>2</sup>	5,76 m <sup>2</sup>
0.04	POKÓJ+ANEKS	24,31 m <sup>2</sup>	24,31 m <sup>2</sup>
RAZEM		45,42 m <sup>2</sup>	45,42 m <sup>2</sup>

MIESZKANIE II DLA OSOBY PORUSZAJĄCEJ SIĘ NA WÓZKU INWALIDZKIM

Nr pom.	Nazwa pom.	Pow. cal.	Pow. użyt.
0.01	POKÓJ DZIENNY	29,34 m <sup>2</sup>	29,34 m <sup>2</sup>
0.02	ŁAZIENKA	8,72 m <sup>2</sup>	8,72 m <sup>2</sup>
0.03	KUCHNIA	12,09 m <sup>2</sup>	12,09 m <sup>2</sup>
RAZEM		50,15 m <sup>2</sup>	50,15 m <sup>2</sup>

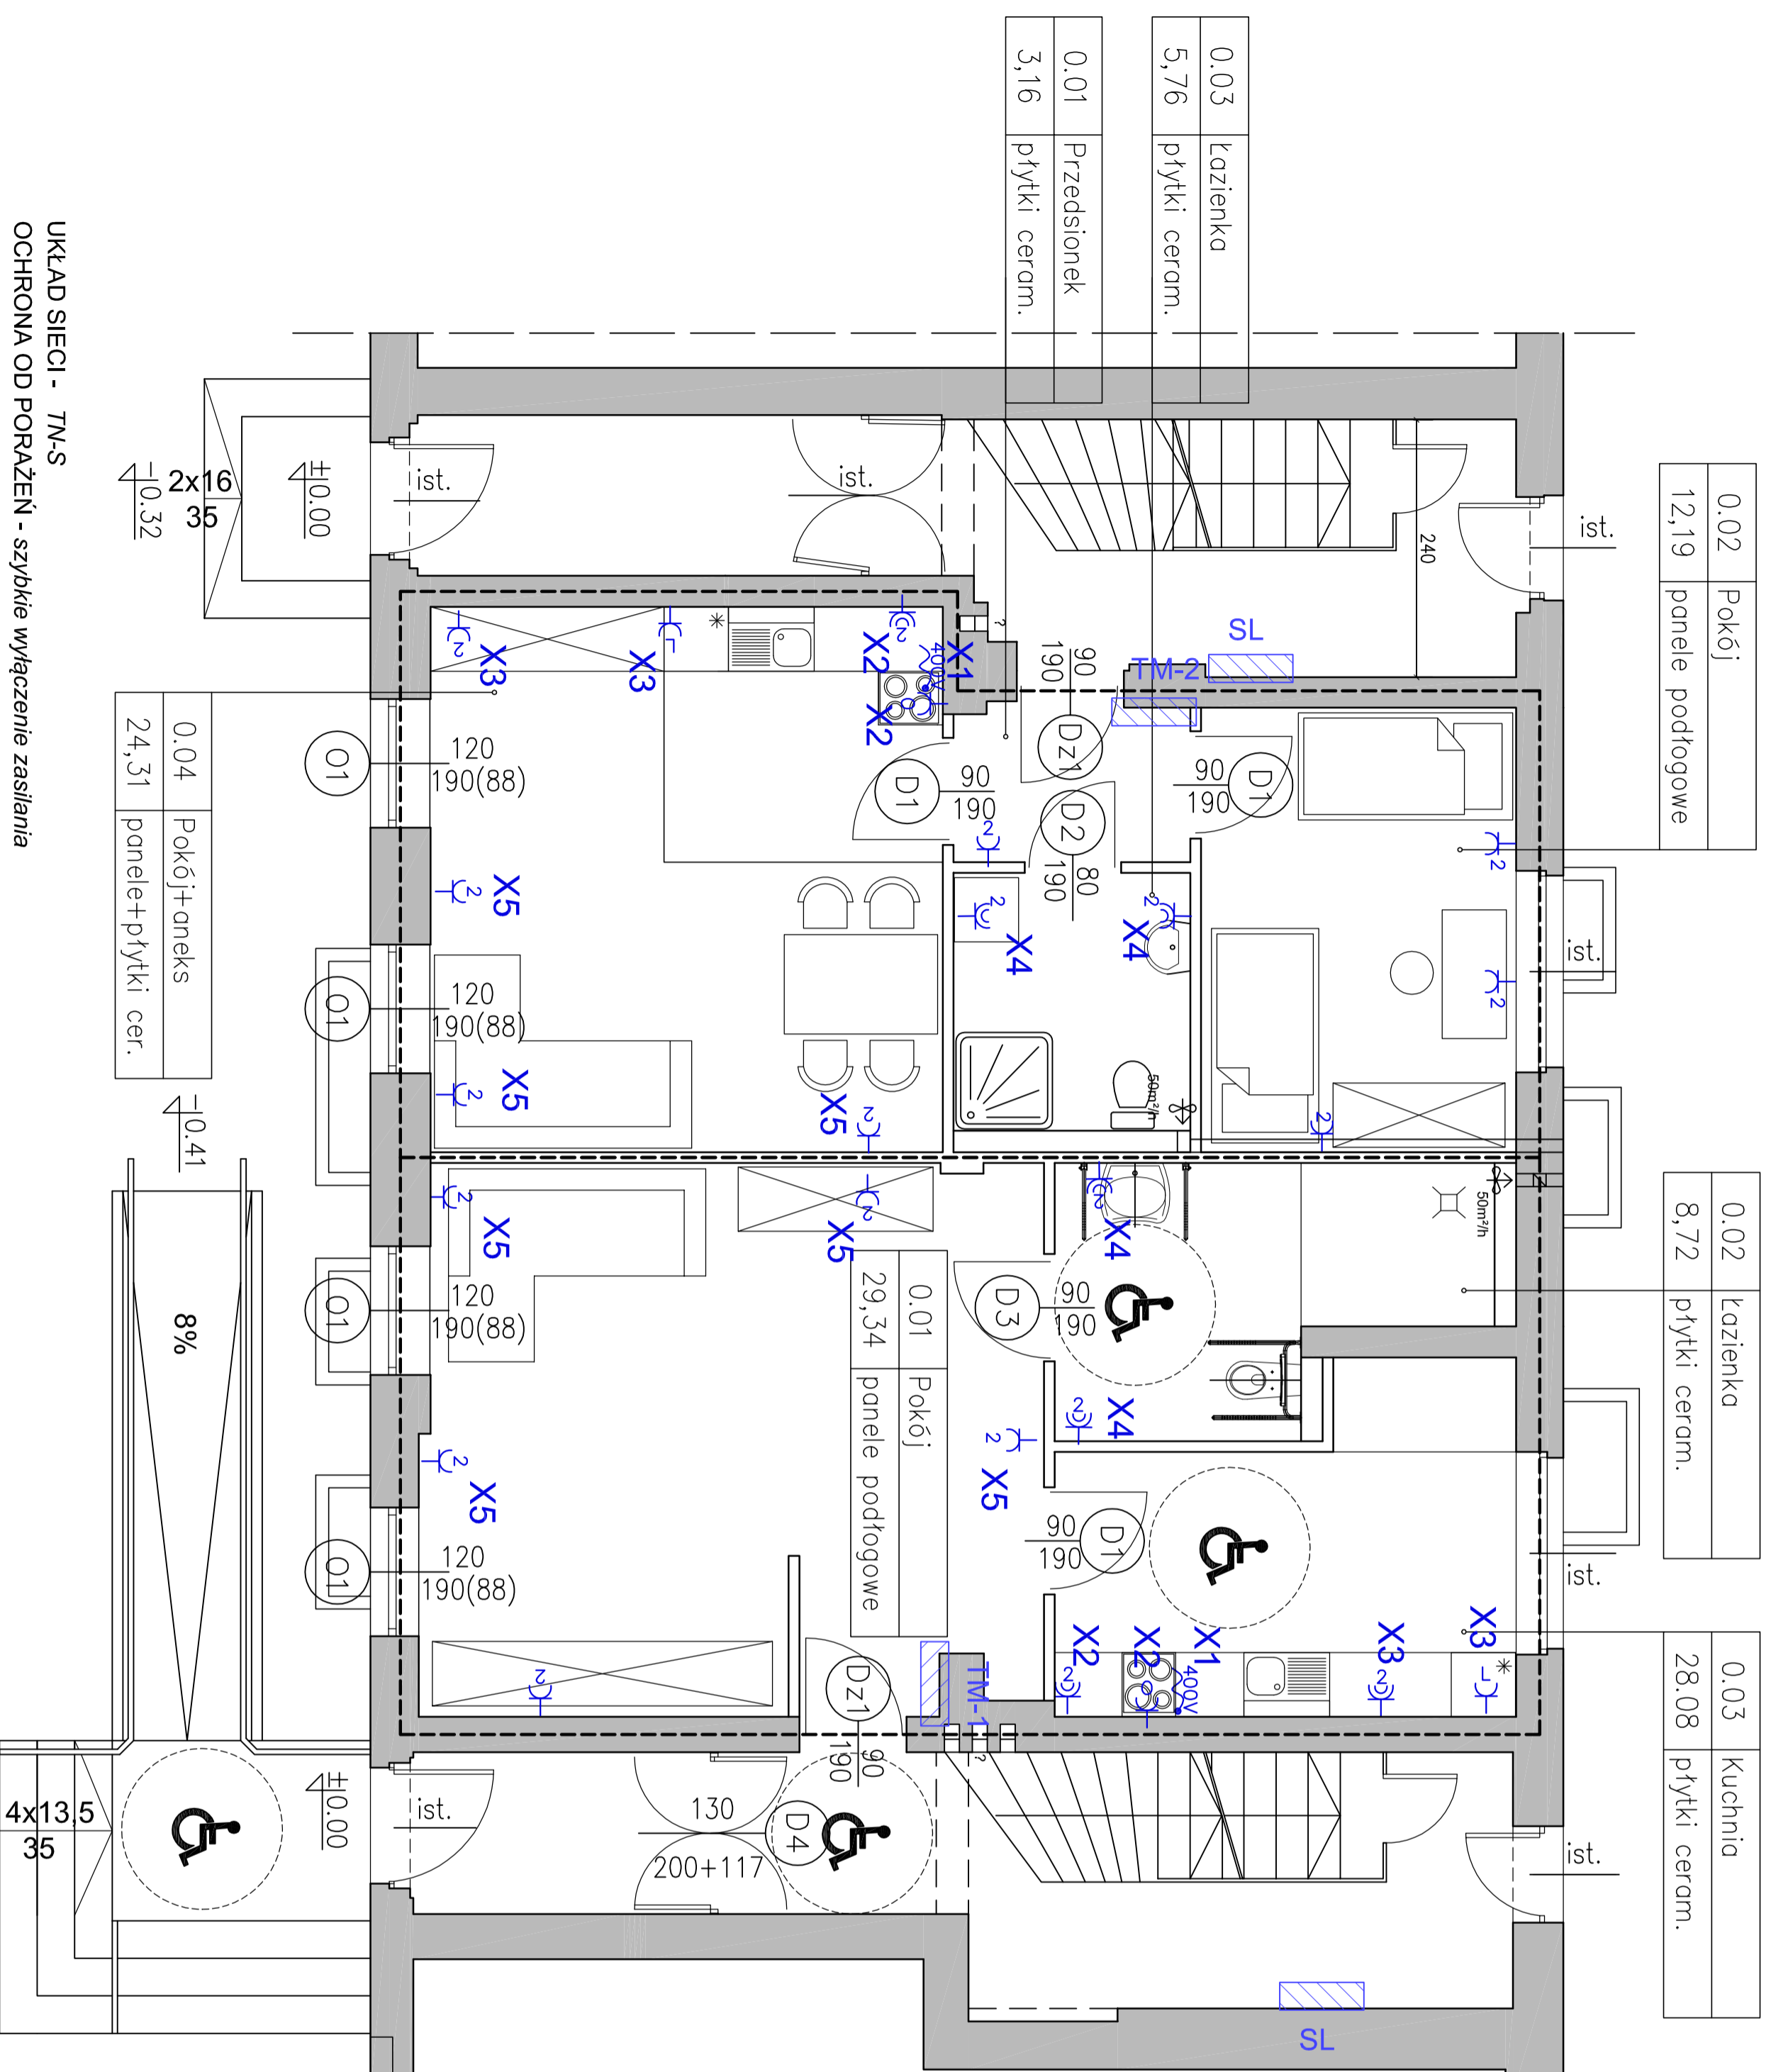

UKŁAD SIECI - TN-S  
 OCHRONA OD PORAŻEŃ - szybkie wyłączenie zasilania

UWAGA:  
 - przewody instalacji gniazd YDY 3x2,5  
 - przewody prowadzić pod tynkiem

- 2x Gniazdo 2p+Z p\_1 16A 250 V IP 20
- 2x Gniazdo 2p+Z p\_1 16A 250 V IP 44
- Gniazdo 2p+Z p\_1 16A 250 V IP 20 zasilanie okapu
- Gniazdo 2p+Z p\_1 16A 250 V IP 44 podtrzewacza wody 230V
- wypust zasilający trójfazowy
- rozdzielnica mieszkaniowa
- rozdzielnica pomiarowa np. RU-3 KARWASZ

ZMIANA SPOSOBU UŻYTKOWANIA LOKALU UŻYTKOWEGO NA MIESZKANIA		PRACOWNIA ELEKTRYCZNA	
OBIEKT:	Budynek mieszkalny wielorodzinny	INŻ. ANDRZEJ KOWALSKI	nr upraw. POM/012/P/OOE/04
ADRES:	ul. Grunwaldzka 42, 82-420 Ryjewo	INŻ. BRONISŁAW RYSIŃSKI	
INWESTOR:	Gmina Ryjewo, ul. Lipowa 1, 82-420 Ryjewo	FAZJA:	Instalacja gniazd i słowca
		DATA:	10.2015
		SKALA:	1:50
		NUMER RYSUNKU:	<b>E1</b>