


0.02	Pokój
12,19	panele podłogowe

0.02	łazienka
8,72	płytki ceram.

0.03	Kuchnia
28,08	płytki ceram.

Nr pom.	Nazwa pom.	Pow. cał.	Pow. użyt.
0.01	PRZEDSIONEK	3,16 m <sup>2</sup>	3,16 m <sup>2</sup>
0.02	POKÓJ	12,19 m <sup>2</sup>	12,19 m <sup>2</sup>
0.03	ŁAZIENKA	5,76 m <sup>2</sup>	5,76 m <sup>2</sup>
0.04	POKÓJ+ANEKS	24,31 m <sup>2</sup>	24,31 m <sup>2</sup>
RAZEM		45,42 m <sup>2</sup>	45,42 m <sup>2</sup>

0.03	łazienka
5,76	płytki ceram.
0.01	Przedsiónek
3,16	płytki ceram.

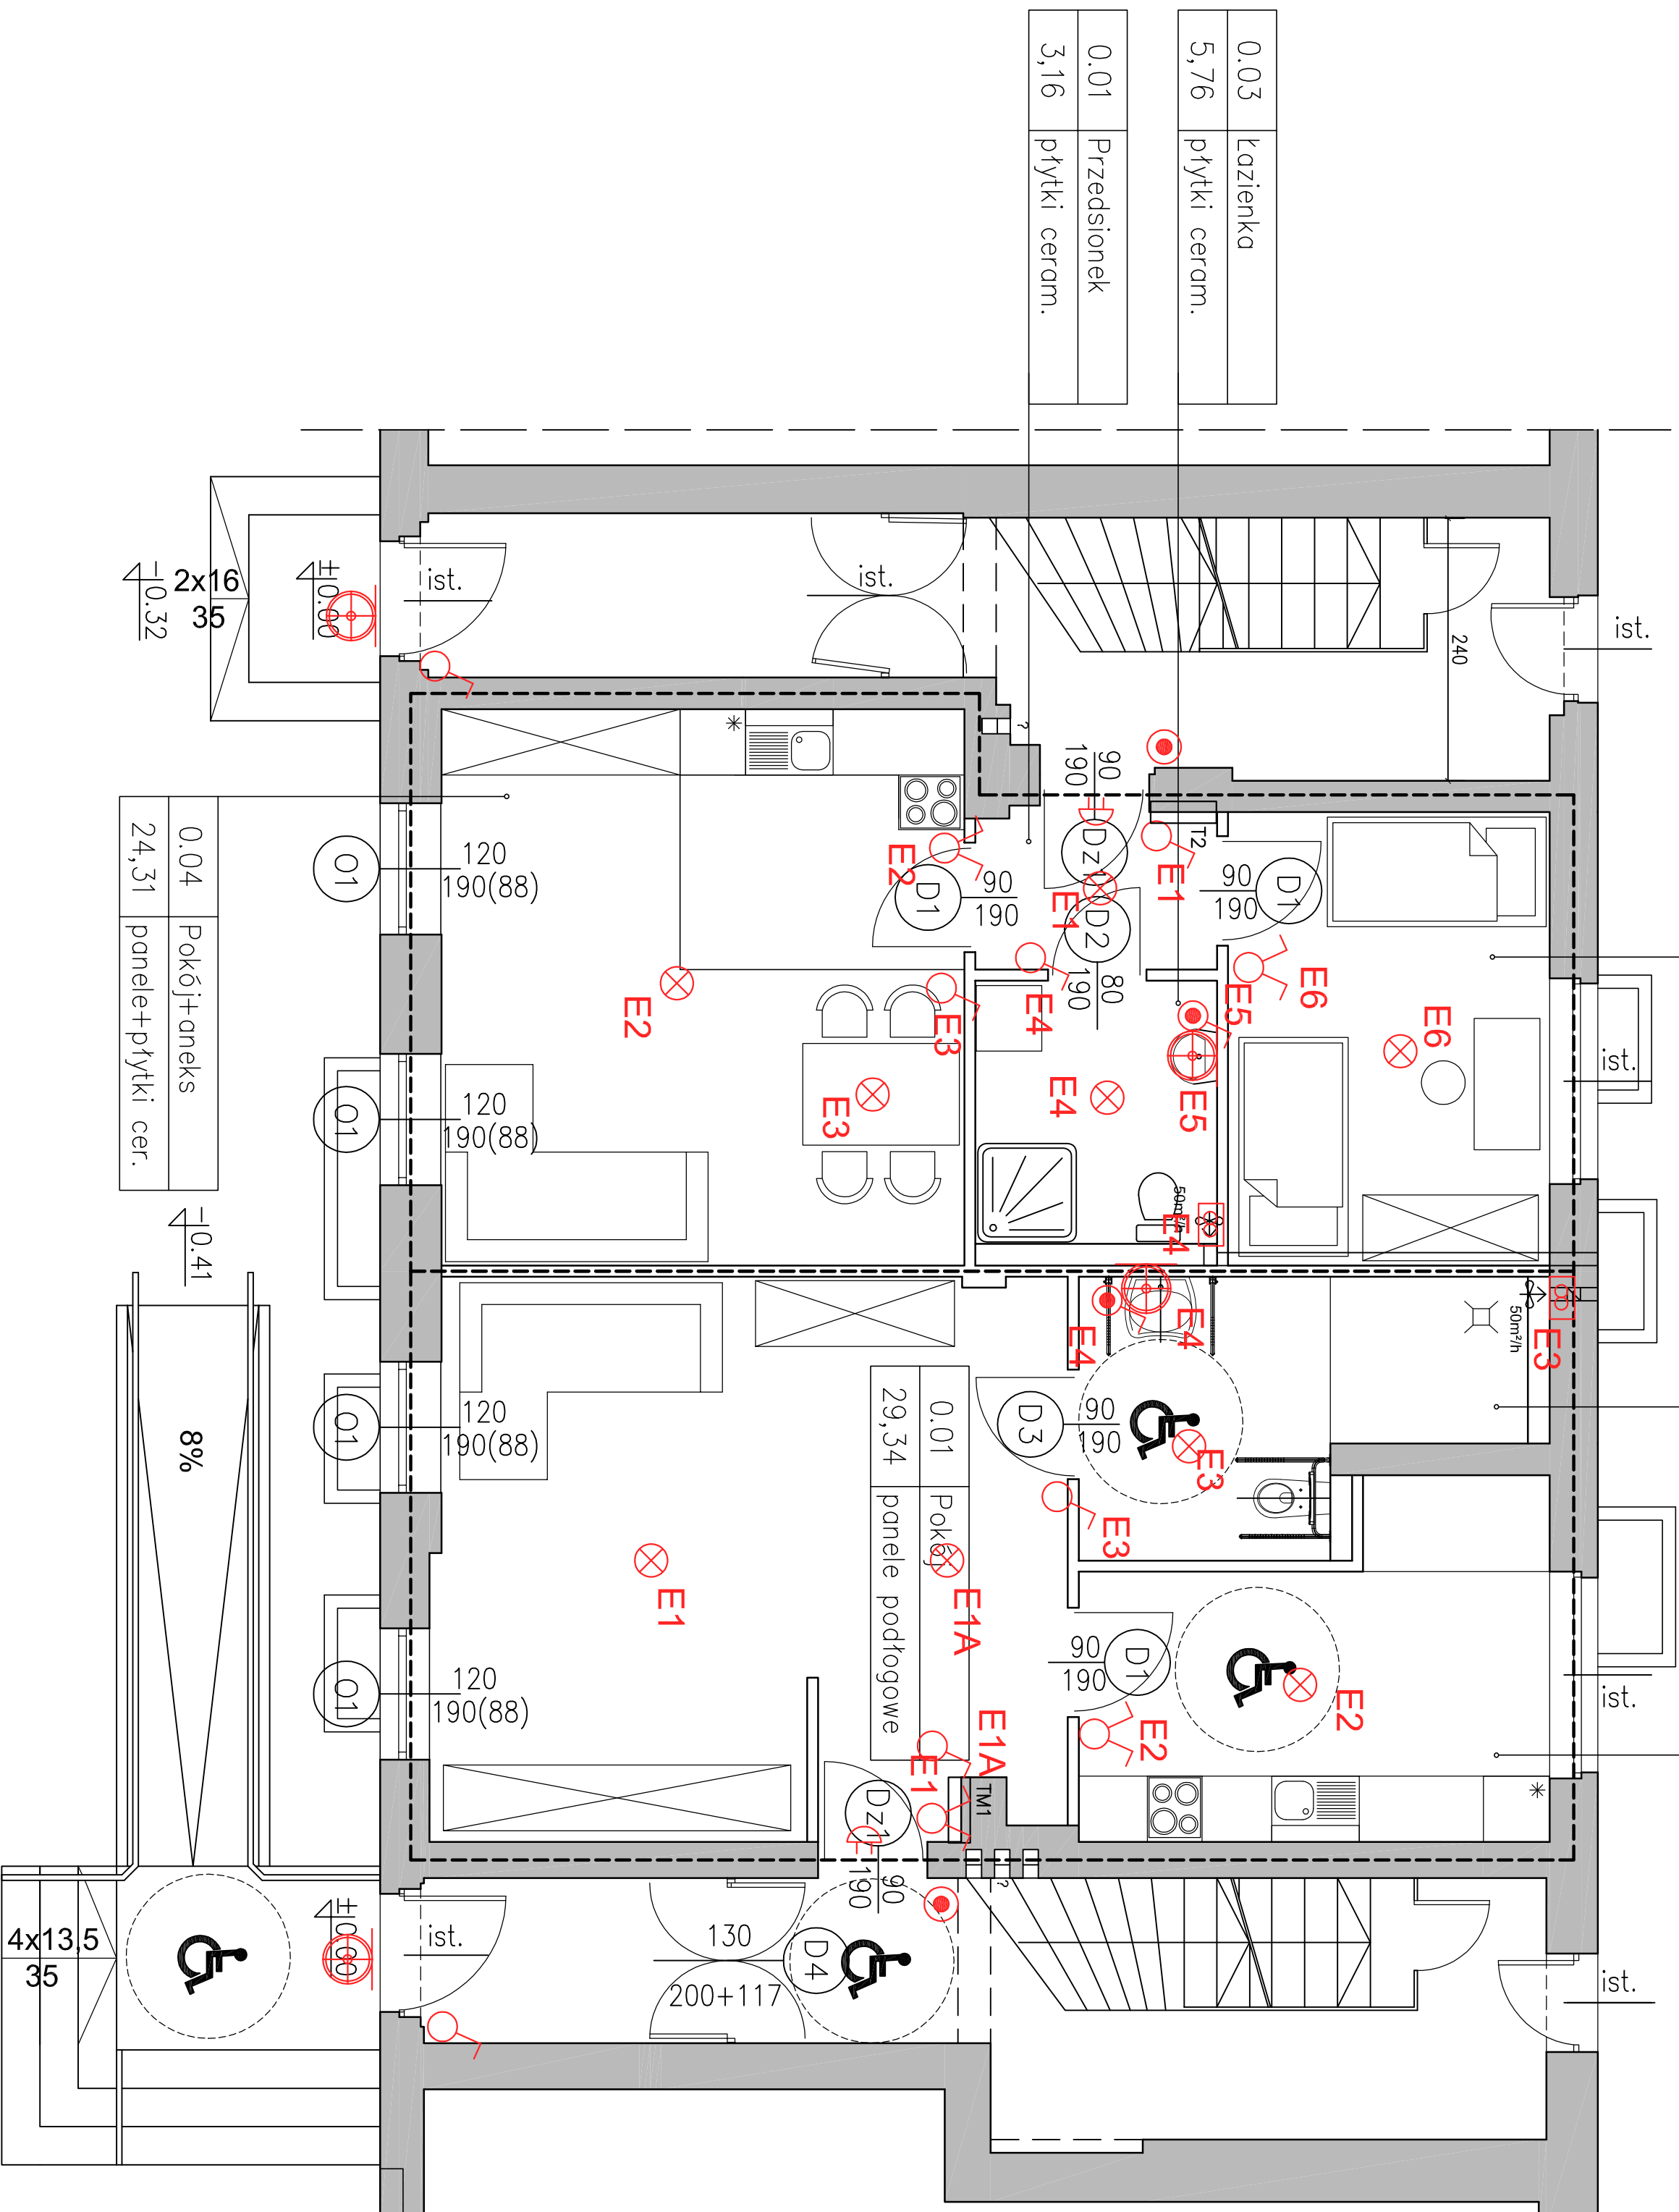

### MIESZKANIE II DLA OSOBY PORUSZAJĄCEJ SIĘ NA WÓZKU INWALIDZKIM

Nr pom.	Nazwa pom.	Pow. cał.	Pow. użyt.
0.01	POKÓJ DZIENNY	29,34 m <sup>2</sup>	29,34 m <sup>2</sup>
0.02	ŁAZIENKA	8,72 m <sup>2</sup>	8,72 m <sup>2</sup>
0.03	KUCHNIA	12,09 m <sup>2</sup>	12,09 m <sup>2</sup>
RAZEM		50,15 m <sup>2</sup>	50,15 m <sup>2</sup>

- łączniki IP20
- przyciski , łączniki IP43
- załączanie opraw E2
- plafoniera ścienna IP 44
- punkt świetlny sufitowy ( zakup najemcy)
- wentylator łazienkowy z regulacją czasu , zapalanie łącznikiem światła
- dzwonek 230 V , przycisk dzwonekowy

### UKŁAD SIECI - TN-S OCHRONA OD PORAŻEŃ - szybkie wyłączenie zasilania

UWAGA:  
- przewody instalacji oświetleniowej - YDY 2,3,4 x1,5  
- przewody prowadzić pod tynkiem

ZMIANA SPOSOBU UŻYTKOWANIA LOKALU UŻYTKOWEGO NA MIESZKANIA		INŻ. Andrzej Kwański		NUMER PROJEKTU: E2	
OBIEKT:	BILRO USŁUG PROJEKTOWYCH	ALTERNATYWA:	nr upr. POM/012/P/OE/04	DATA:	SKALA:
ADRES:	ul. Górnwaldzka 42, 82-420 Ryjewo, Gmina Ryjewo.	INWESTOR:	ul. Kopernika 3 95-000 Rydzyna Tel. (65) 279 25 01 pawel.wasyl@bilro.com	FAZA:	10.2015
OBIEKT:	Budynek mieszkalny wielorodzinny	INWESTOR:	ul. Kopernika 3 95-000 Rydzyna Tel. (65) 279 25 01 pawel.wasyl@bilro.com	DATA:	10.2015
OBIEKT:	Budynek mieszkalny wielorodzinny	INWESTOR:	ul. Kopernika 3 95-000 Rydzyna Tel. (65) 279 25 01 pawel.wasyl@bilro.com	DATA:	10.2015
OBIEKT:	Budynek mieszkalny wielorodzinny	INWESTOR:	ul. Kopernika 3 95-000 Rydzyna Tel. (65) 279 25 01 pawel.wasyl@bilro.com	DATA:	10.2015