


Targowisko

KOPIA MAPY ZASADNICZEJ

skala 1: 500

Obiekt RYJEWO ks. zlec. 5054/15

22,408

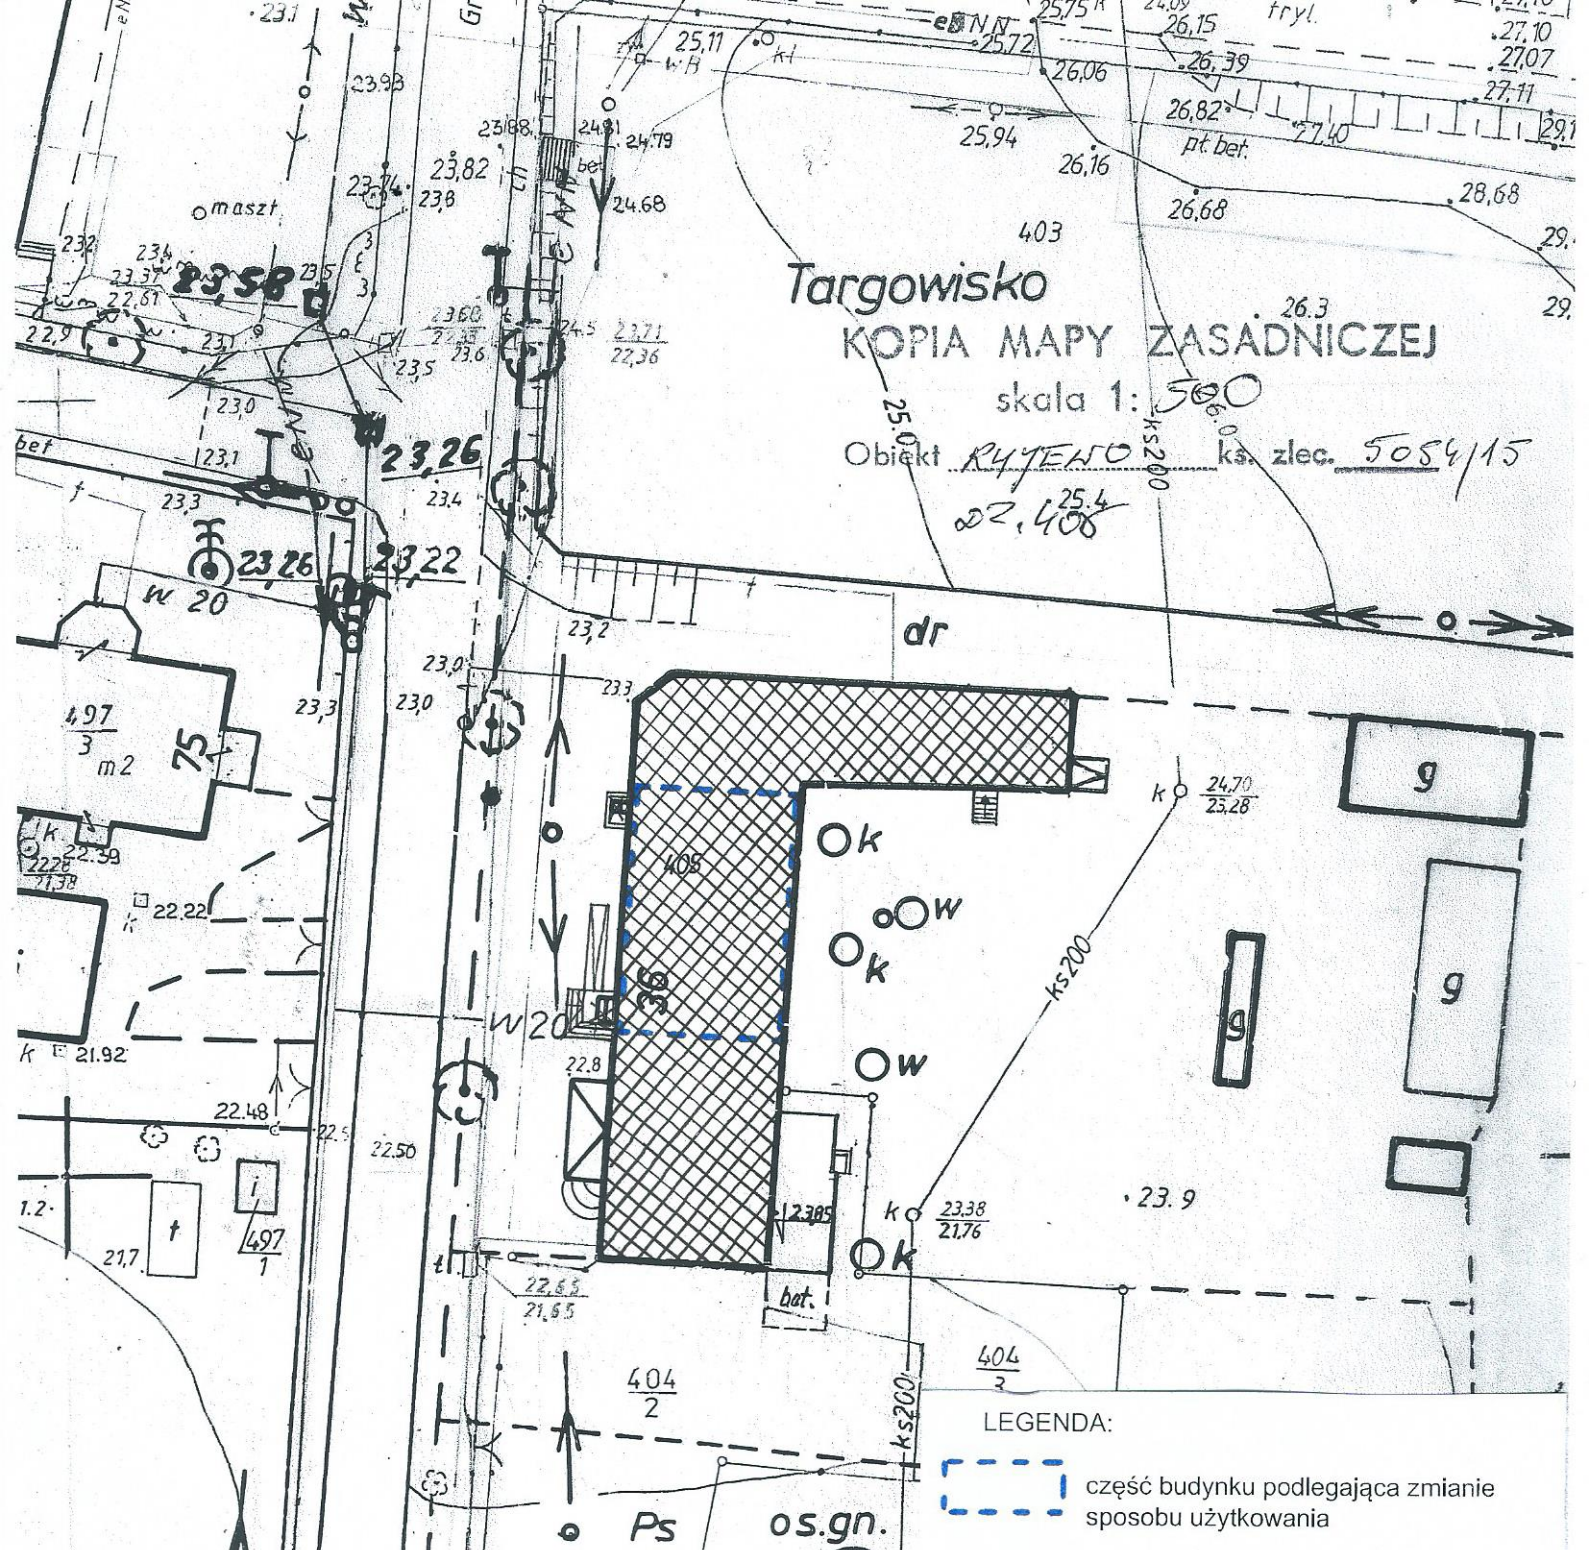

LEGENDA:

część budynku podlegająca zmianie sposobu użytkowania

ZMIANA SPOSOBU UŻYTKOWANIA LOKALU UŻYTKOWEGO NA MIESZKANIA

OBIEKT:	Budynek mieszkalny wielorodzinny	BIURO USŁUG PROJEKTOWYCH
ADRES:	ul. Grunwaldzka 42, 82-420 Ryjewo	ul. Kopernika 3, 82-500 Kwidzyn, Tel. (55) 279 25 01, janusz.winnicki@gmail.com
INWESTOR:	Gmina Ryjewo, ul. Lipowa 1, 82-420 Ryjewo	
SPECJALNOŚĆ ARCHYTEKTONICZNA - PROJEKTANT:	mgr inż. arch. Leszek Witkowski nr upr. 160/Gd/01	
SPECJALNOŚĆ ARCHYTEKTONICZNA - SPRAWDZAJĄCY:	mgr inż. arch. Adriana Sadowska nr upr. PO/KK/381/2010	
OPRACOWAŁA:	mgr inż. arch. Izabela Negowska	

NAZWA RYSUNKU:	Plan sytuacyjny	NUMER RYSUNKU:	1
BRANŻA:	architektura	FAZA:	P.B.
		DATA:	10.2015
		SKALA:	1:500


Janusz...
Wydział Geodezji, Gospodarki Nieruchomościami