



Rzut z góry
skala 1:50

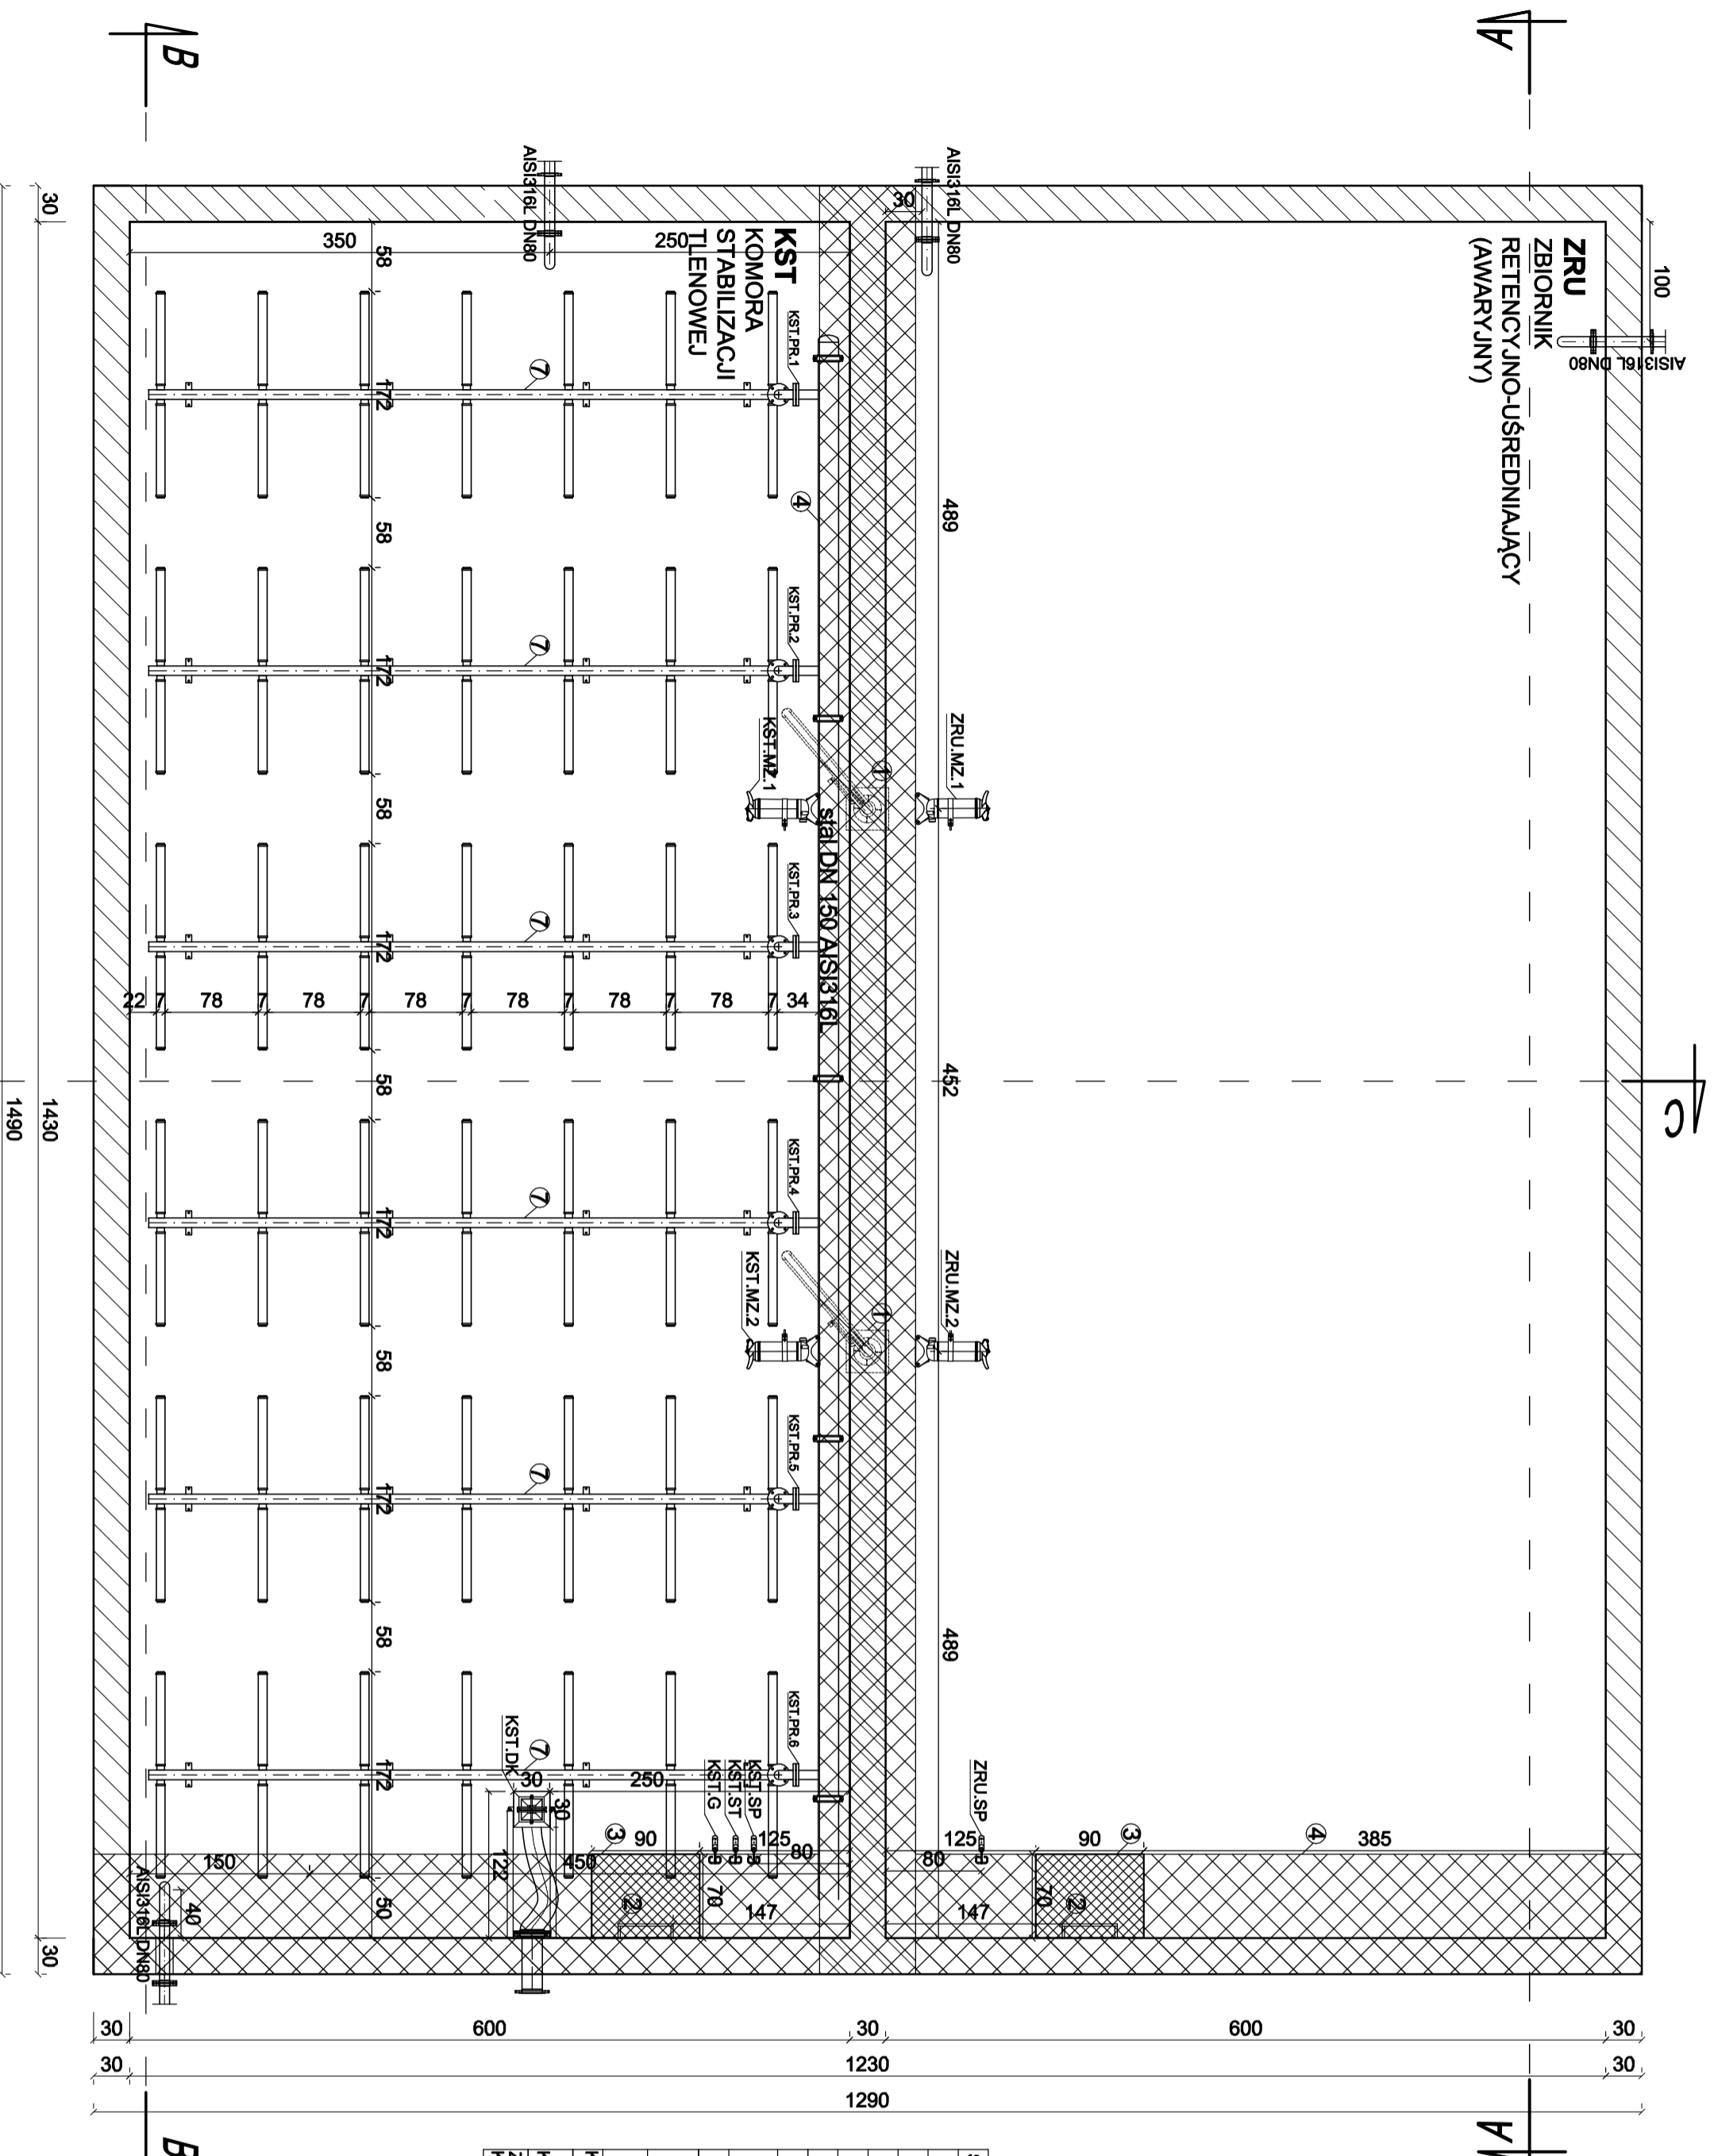

SYMBOL	OZNACZENIE	MATERIAŁ
①	zurawik obrotowy ręczny	AISI 316
②	drabina żelazowa	AISI 316
③	krata pomostowa	AISI 316
④	pomost roboczy	AISI 316
⑤	barierka ochronna h=1,1m	AISI 316
⑥	węzł odwadniający z zaworem kulowym ruszt napowietrzający/kaszalownik kwadratowy z dyfuzorami rurowymi	PP 3/4" AISI 316
⑦	dekanter wzdł nadosadowy 30x30	AISI 316 400x400x6 AISI 316L
KST.DK	Mieszadło zasilające wolnoobrotowe XRW 3021 PA 156; 0,9KW	-
ZRU.MZ.1	Mieszadło zasilające wolnoobrotowe XRW 2121 PA 084; 0,8KW	-
KST.MZ.1	Sonda pomiaru głębokości i gęstości osadu	-
KST.G	Sonda pomiaru temperatury	-
KST.ST	Sonda pomiaru poziomu cieczy	-
ZRU.SP		
KST.SP		

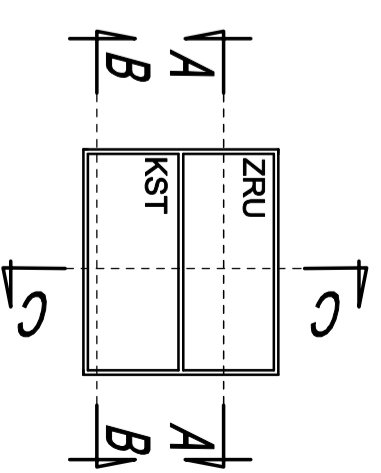

1. Parametry techniczne urządzeń wg opisu technologicznego
2. Oznaczenia urządzeń oraz armatury według opisu technologicznego - branża technologiczna.
3. Na rysunku pokazano przykładowe urządzenia, których wygląd może się różnić od wyposażenia dobieranego.
4. Wyposażenie technologiczne wewnątrz zbiornika mocować do jego konstrukcji przy użyciu wsporników i uchwytyków ze stali nierdzewnej za pomocą kotew rozprężnych A2.
5. Mocowanie instalacji do ścian i stropów wykonać przy użyciu wsporników ze stali AISI 316L i kotew A2. Wsporniki - wykonanie wazcatorowe.
6. Elementy konstrukcyjne wg projektu branżowego
7. Runość ścieków i osadów na głębokość do 1,0 m (liczonej do wierzchu rury) izolować termicznie. Grubość izolacji min 5cm.

<p><i>Inżynieria i architektura</i> ekowater EKOWATER Sp. z o.o. ul. Warszawska 31 05-092 Łomianki</p>		<p>Nazwa Inwestora Gmina Ryjewo ul. Lipowa 1; 82-420 Ryjewo</p>	
<p>Branża sanitarna</p> <p>Projektował mgr inż. Dominik Żółkowski</p> <p>Wykonał mgr inż. Aleksandra Żółkowska</p> <p>Opracował mgr inż. Karolina Stodulska</p> <p>Opracował Dominika Szewcni</p>	<p>Realizacja 2016</p>	<p>Skala 1:50</p>	<p>Arkusze/arkuszy 1 / 1</p> <p>Nr rysunku 10</p>
<p>Nazwa Inwestycji Budowa, przebudowa i modernizacja oczyszczalni ścieków w Miętowskich Pasiekach w ramach zadania „Budowa, przebudowa i modernizacja oczyszczalni ścieków w Miętowskich Pasiekach, gm. Ryjewo oraz przebudowa i modernizacja 6 przepompowni ścieków na terenie miejscowości Ryjewo” Tytuł rysunku „Zbiornik retencyjno-uśredniający Ob. 9.” Komora stabilizacji osadu Ob. 10 - Rzut z góry</p>		<p>Uprawnienie KUP/0065/PWOS/08</p> <p>Data podpisu 24.03.2016r.</p>	
<p>Uprawnienie KUP/0152/PWOS/08</p> <p>Data podpisu 24.03.2016r.</p>		<p>Data podpisu 24.03.2016r.</p> <p>Podpis Podpis</p>	