


1:100
1:100

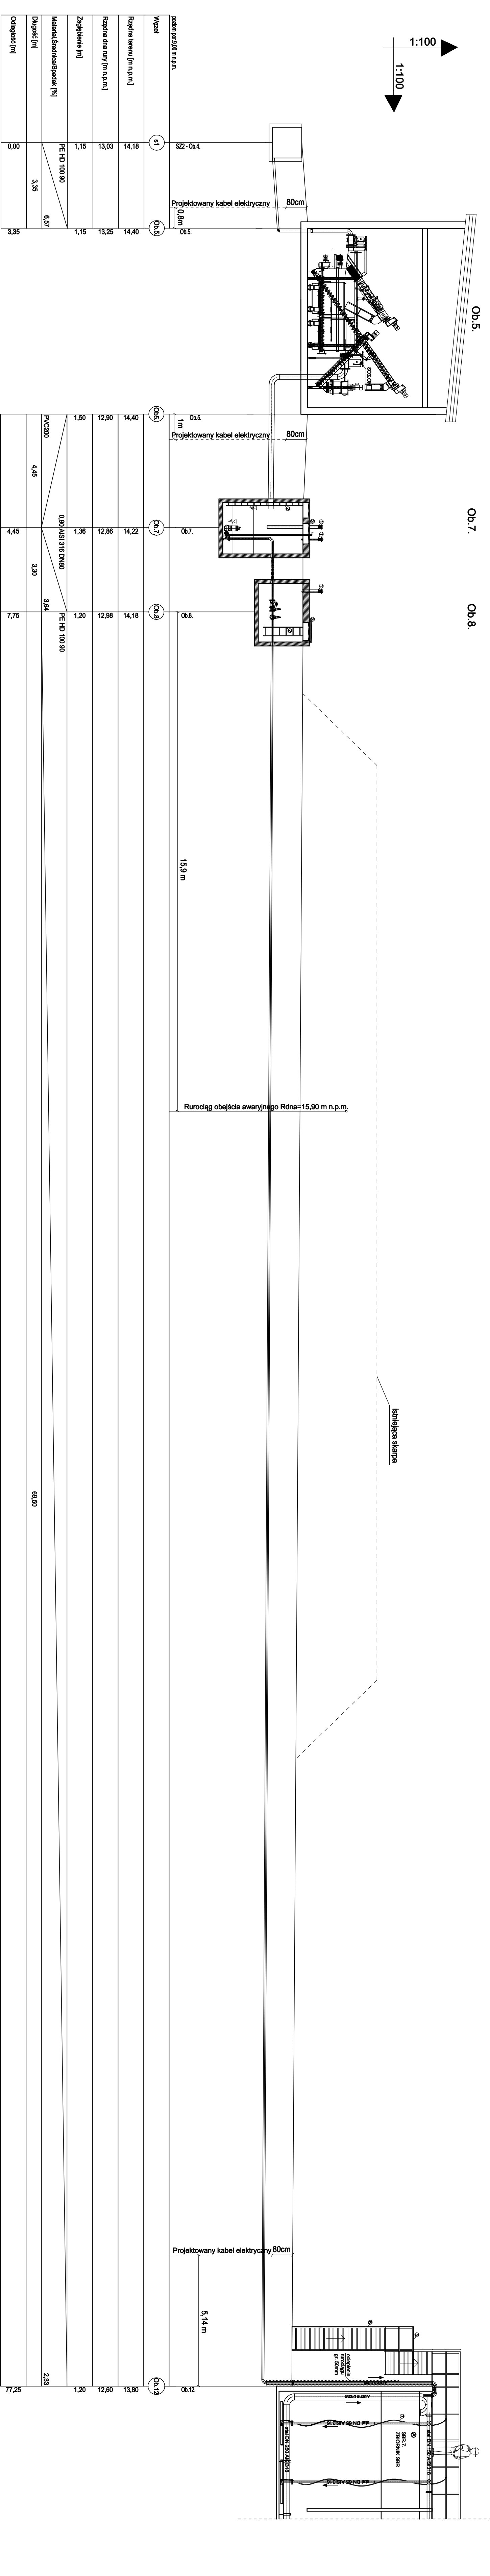

Wzrost	Ob.5	Ob.5
Rzeczna terenu [m n.p.m.]	14,18	14,40
Rzeczna dna rury [m n.p.m.]	13,03	13,25
Zagłębienie [m]	1,15	1,15
Materiał Ścieżnica Spadek [%]	PE-HD 100 90	6,57
Długość [m]	3,35	3,35
Odczytek [m]	0,00	3,35

Ob.5	Ob.7	Ob.8
14,40	14,22	14,18
12,90	12,86	12,98
1,50	1,36	1,20
PVC200	0,80 AISI 316 DN80	PE-HD 100 90
4,45	3,30	3,64
4,45	3,30	3,64
		68,50
		2,33
		77,25

<p><i>Inżynieria i technologia</i> EKOWATER Sp. z o.o. ul. Warszawska 31: 05-092 Łomianki</p>		<p>Gmina Ryjewo ul. Lipowa 1: 82-420 Ryjewo</p>	
<p>Wzrost mgr inż. Dominik Żółkowski</p>	<p>Skala 1:100/1:100</p>	<p>Adres/określenie 1/1</p>	<p>Wzrost mgr inż. Karolina Stodulska</p>
<p>Projektant mgr inż. Dominik Żółkowski</p>	<p>Skala 1:100/1:100</p>	<p>Adres/określenie 1/1</p>	<p>Projektant mgr inż. Karolina Stodulska</p>
<p>Opis Budowa, przebudowa i modernizacja oczyszczalni ścieków w Malwoskich Pasiekach w ramach zadania "Budowa, przebudowa i modernizacja oczyszczalni ścieków w Malwoskich Pasiekach, gm. Ryjewo oraz przebudowa i modernizacja 6 przepływów ścieków na terenie miejscowości Ryjewo"</p>	<p>Opis Projekt linii podziemnej ścieków surowych Ob.4-Ob.12</p>	<p>Opis 1/1</p>	<p>Opis Projekt</p>
<p>Opis mgr inż. Aleksandra Żółkowska</p>	<p>Opis 24.03.2016r.</p>	<p>Opis 24.03.2016r.</p>	<p>Opis 24.03.2016r.</p>
<p>Opis mgr inż. Karolina Stodulska</p>	<p>Opis 24.03.2016r.</p>	<p>Opis 24.03.2016r.</p>	<p>Opis 24.03.2016r.</p>
<p>Opis Dominika Szewcenił</p>	<p>Opis 24.03.2016r.</p>	<p>Opis 24.03.2016r.</p>	<p>Opis 24.03.2016r.</p>