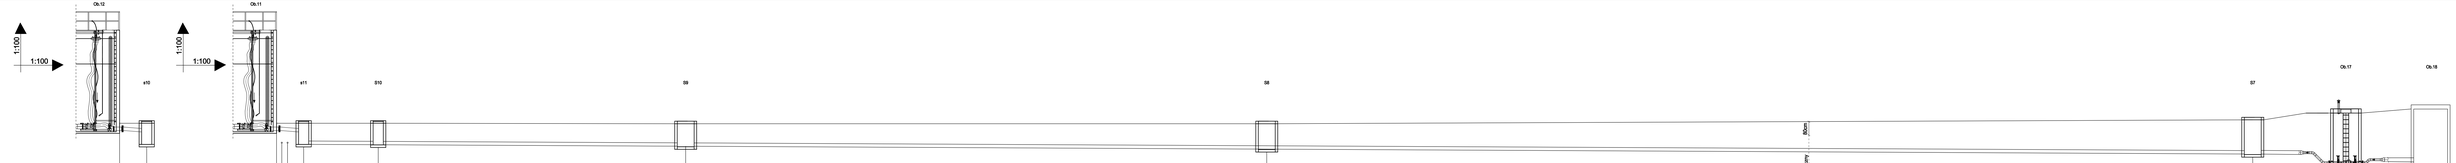

poziom pr.0,00 m.n.p.m.			
Wypust	Ob.1	ø11	
Rzędna terenu [m n.p.m.]	13,80	13,80	
Rzędna dna rury [m n.p.m.]	13,57	13,55	
Zagłębienie [m]	0,43	1,25	
Materiał,Średnica/Spadek [%]			7,0
Długość [m]			1,80
Odległość [m]	0,00		1,80

| poziom pr.0,00 m.n.p.m. | | |