


Ob.8.

1:100


1:100

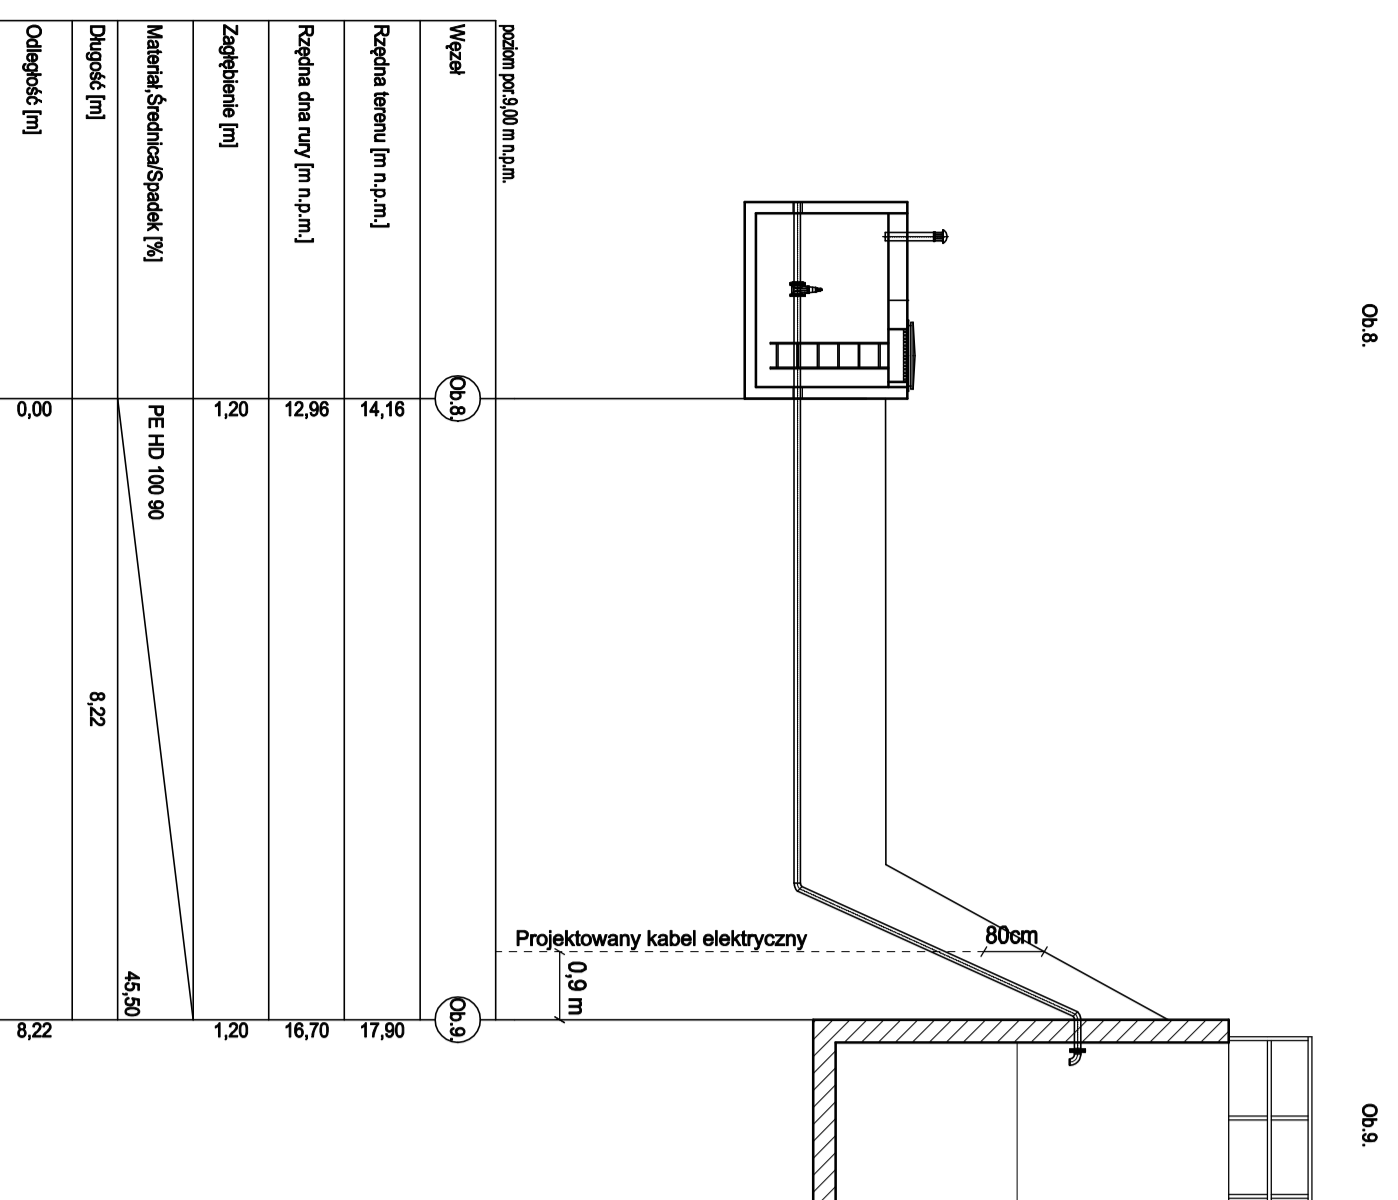

Ob.4.

1:100


1:100

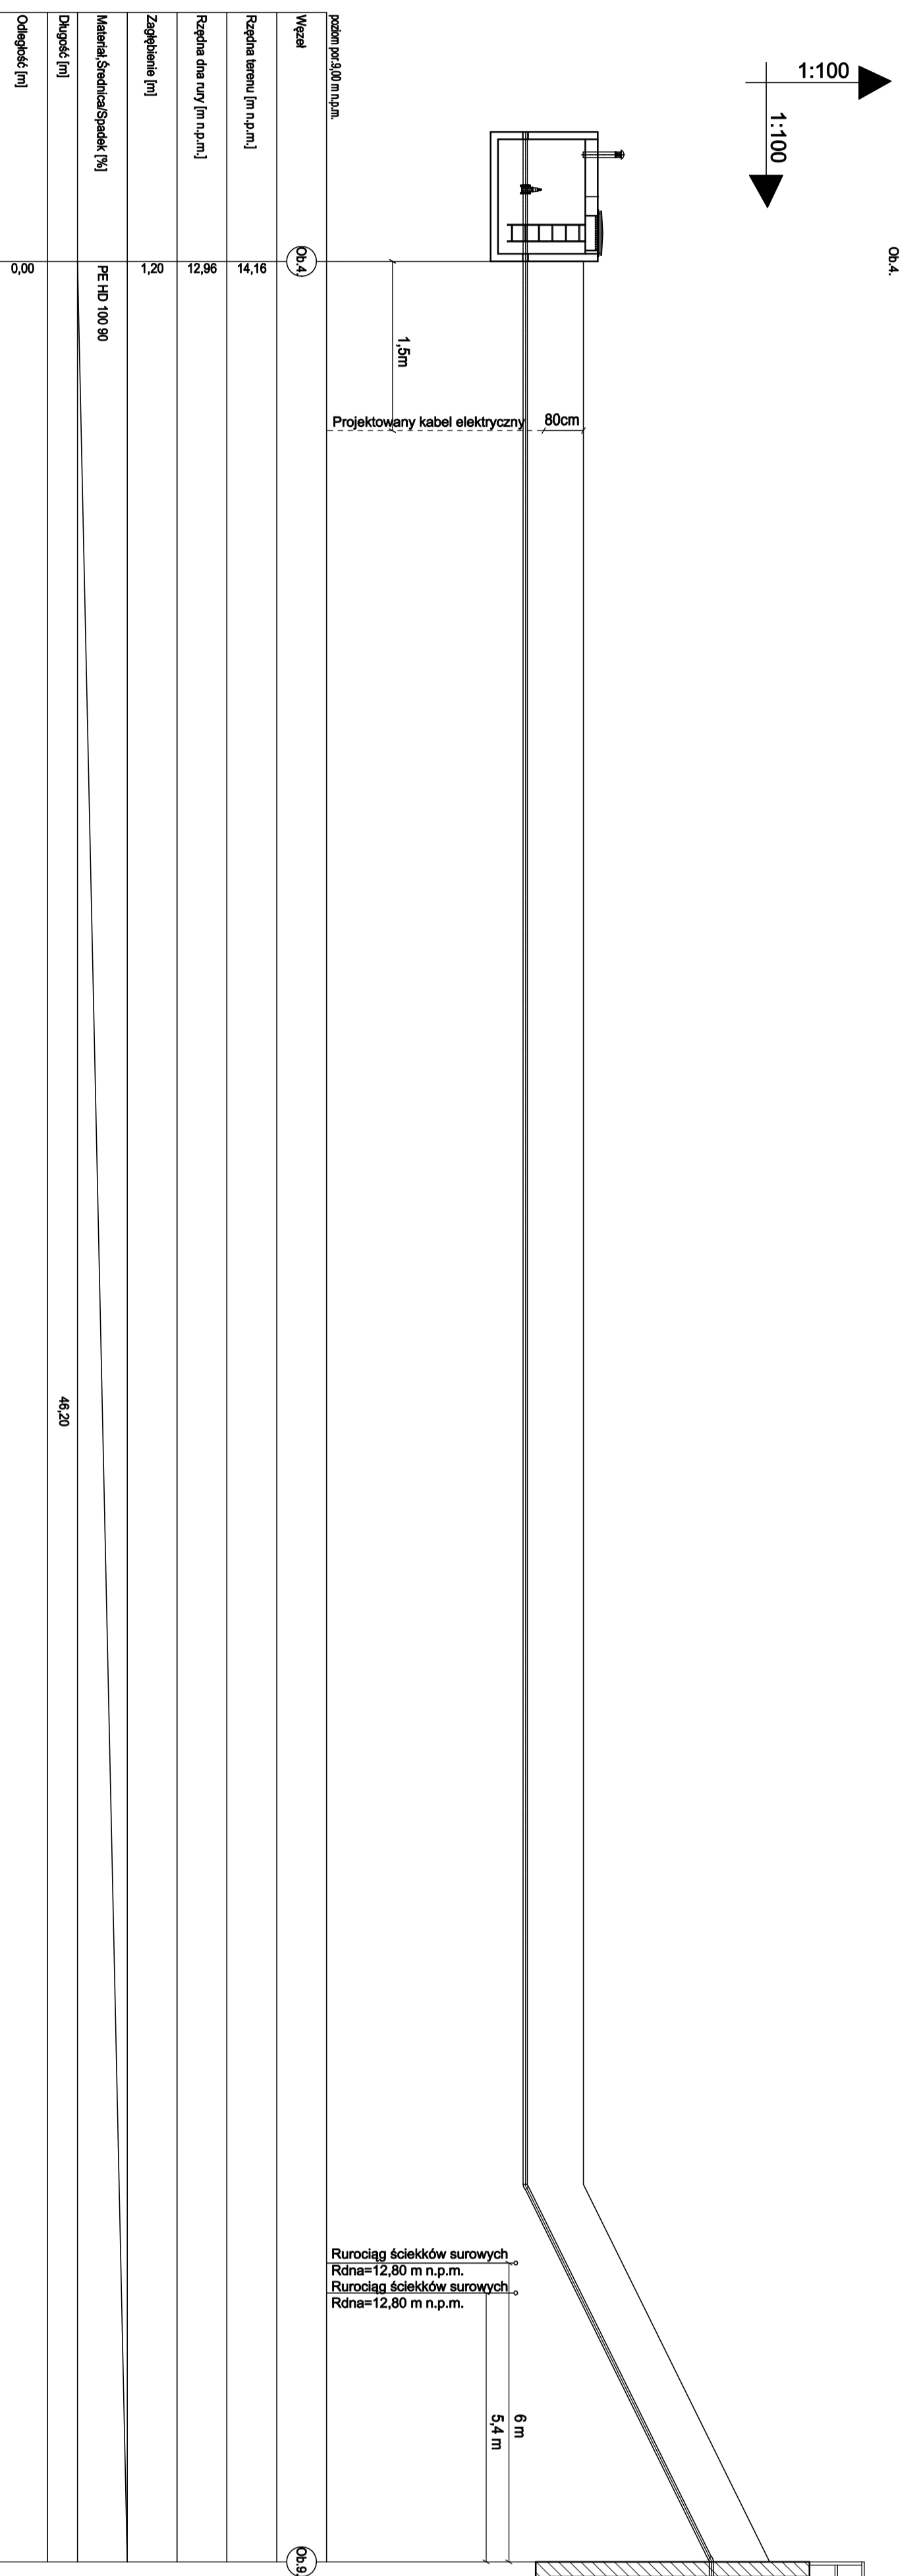

Ob.9.

1:100

1:100

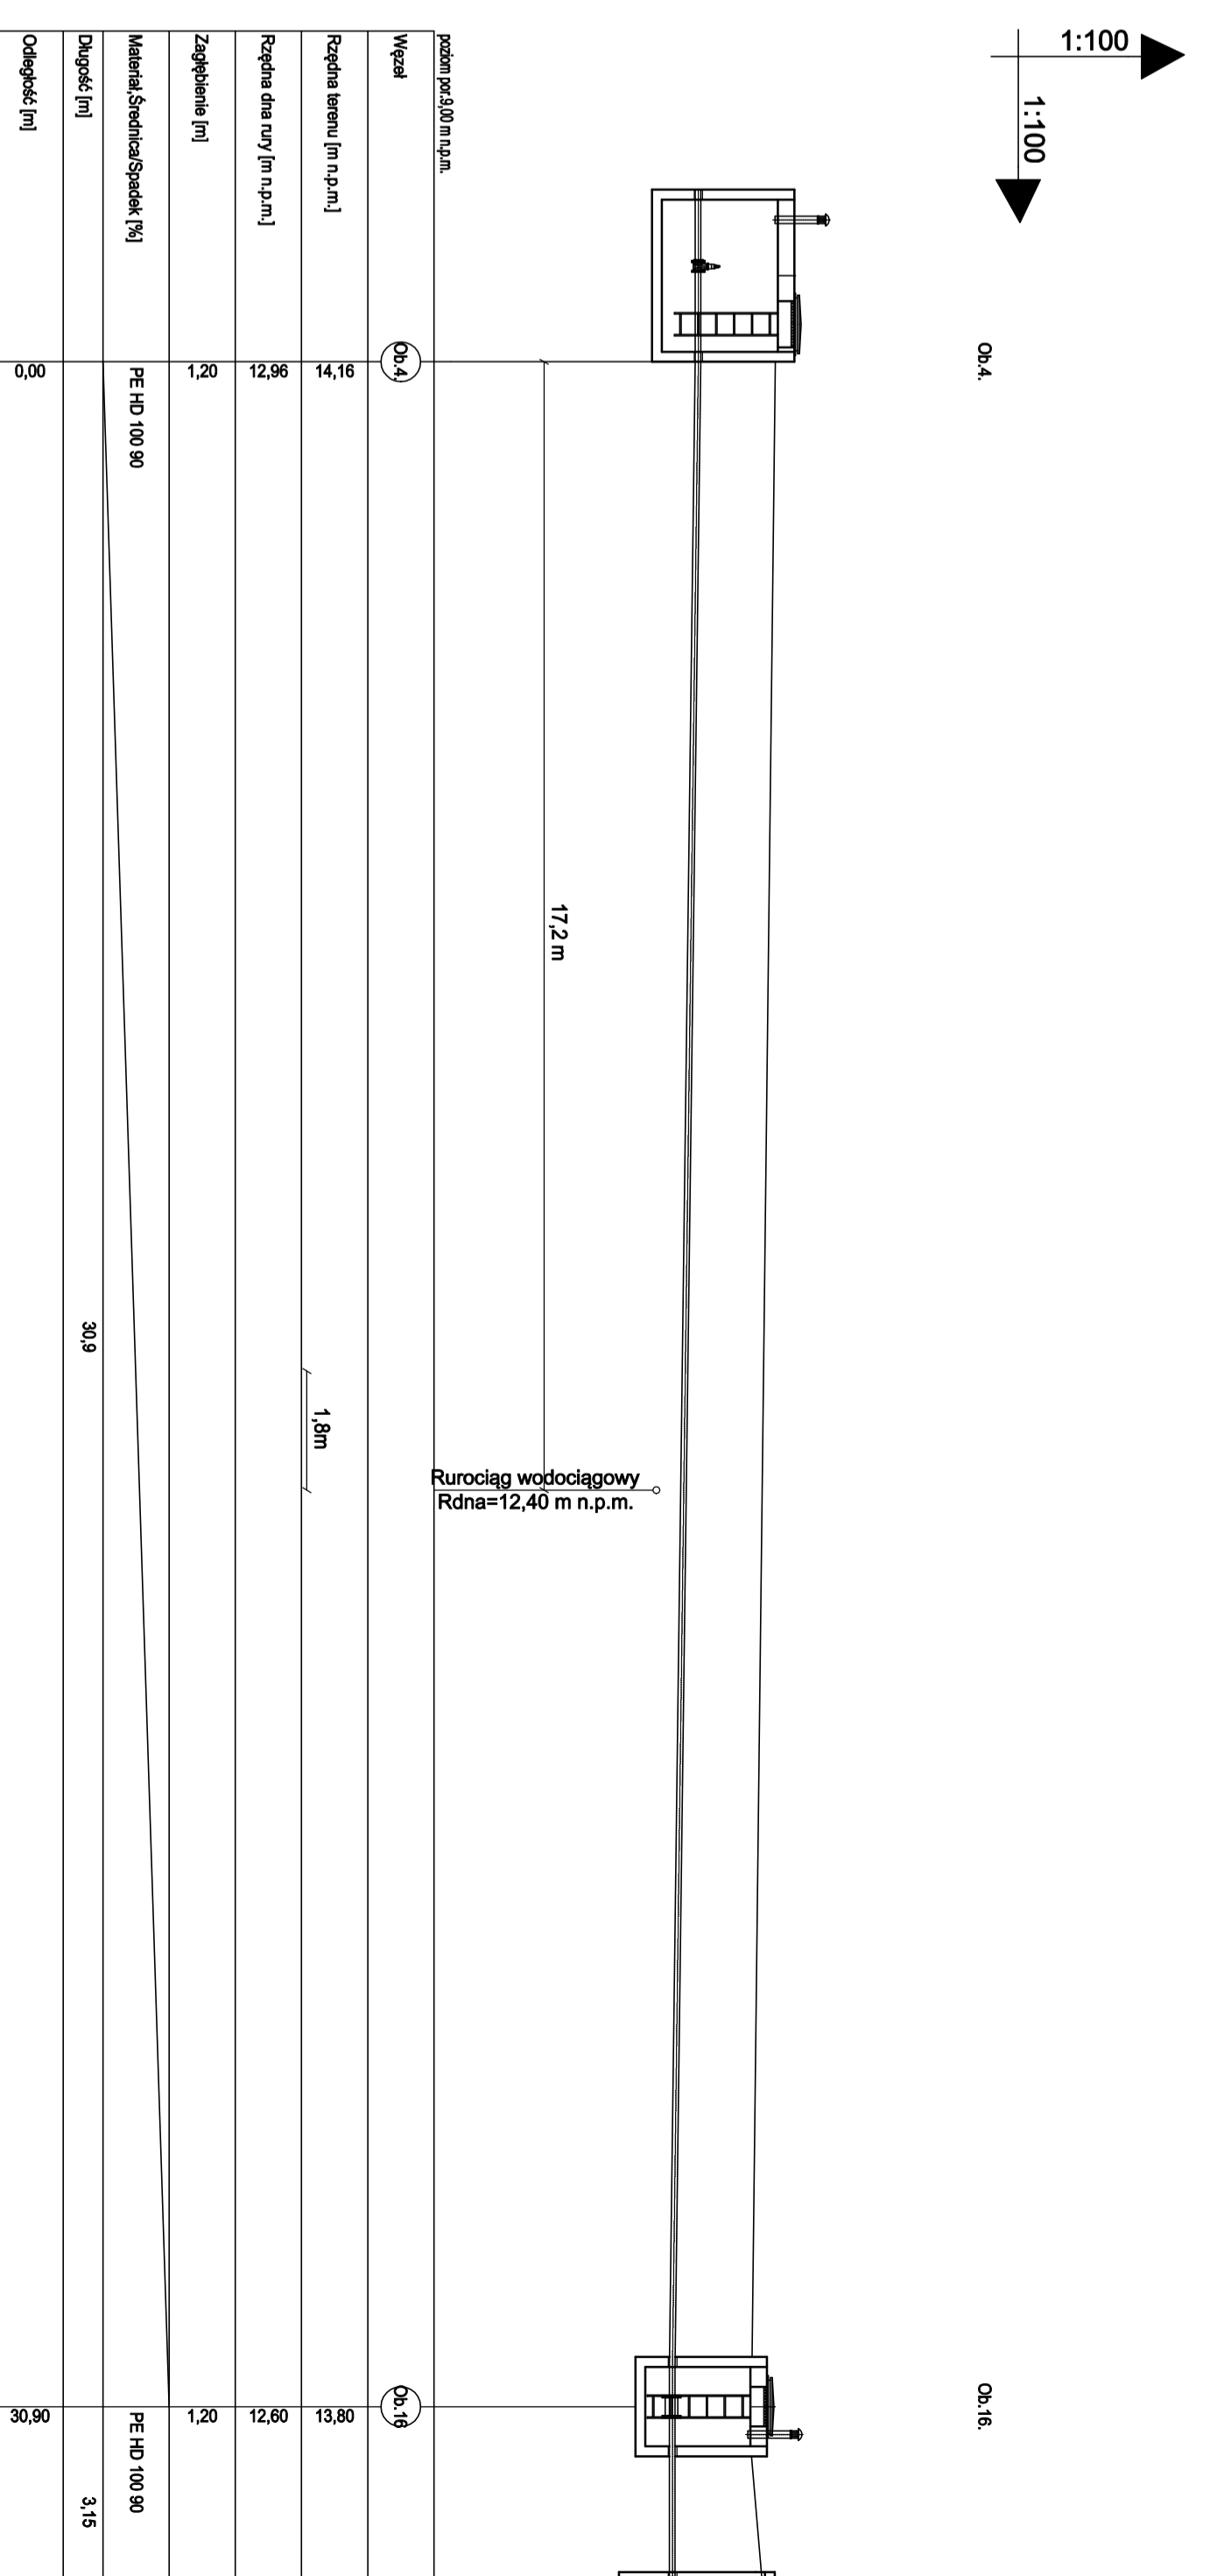

Ob.16.

57

Nazwa Inwestora		Gmina Rywno	
Adres Inwestora		ul. Lipowa 1; 82-420 Rywno	

Etap projektu	Stan	Arkusze/tytuły	tytuł
sanitarna	2016	1 / 1	19
Projektant	Realizacja	Data projektu	Proble
mgr inż. Dominik Ziłkowski	KUP/100651P/100508	24.03.2016r.	
