Plan zagospodarowania terenu
skala 1:500

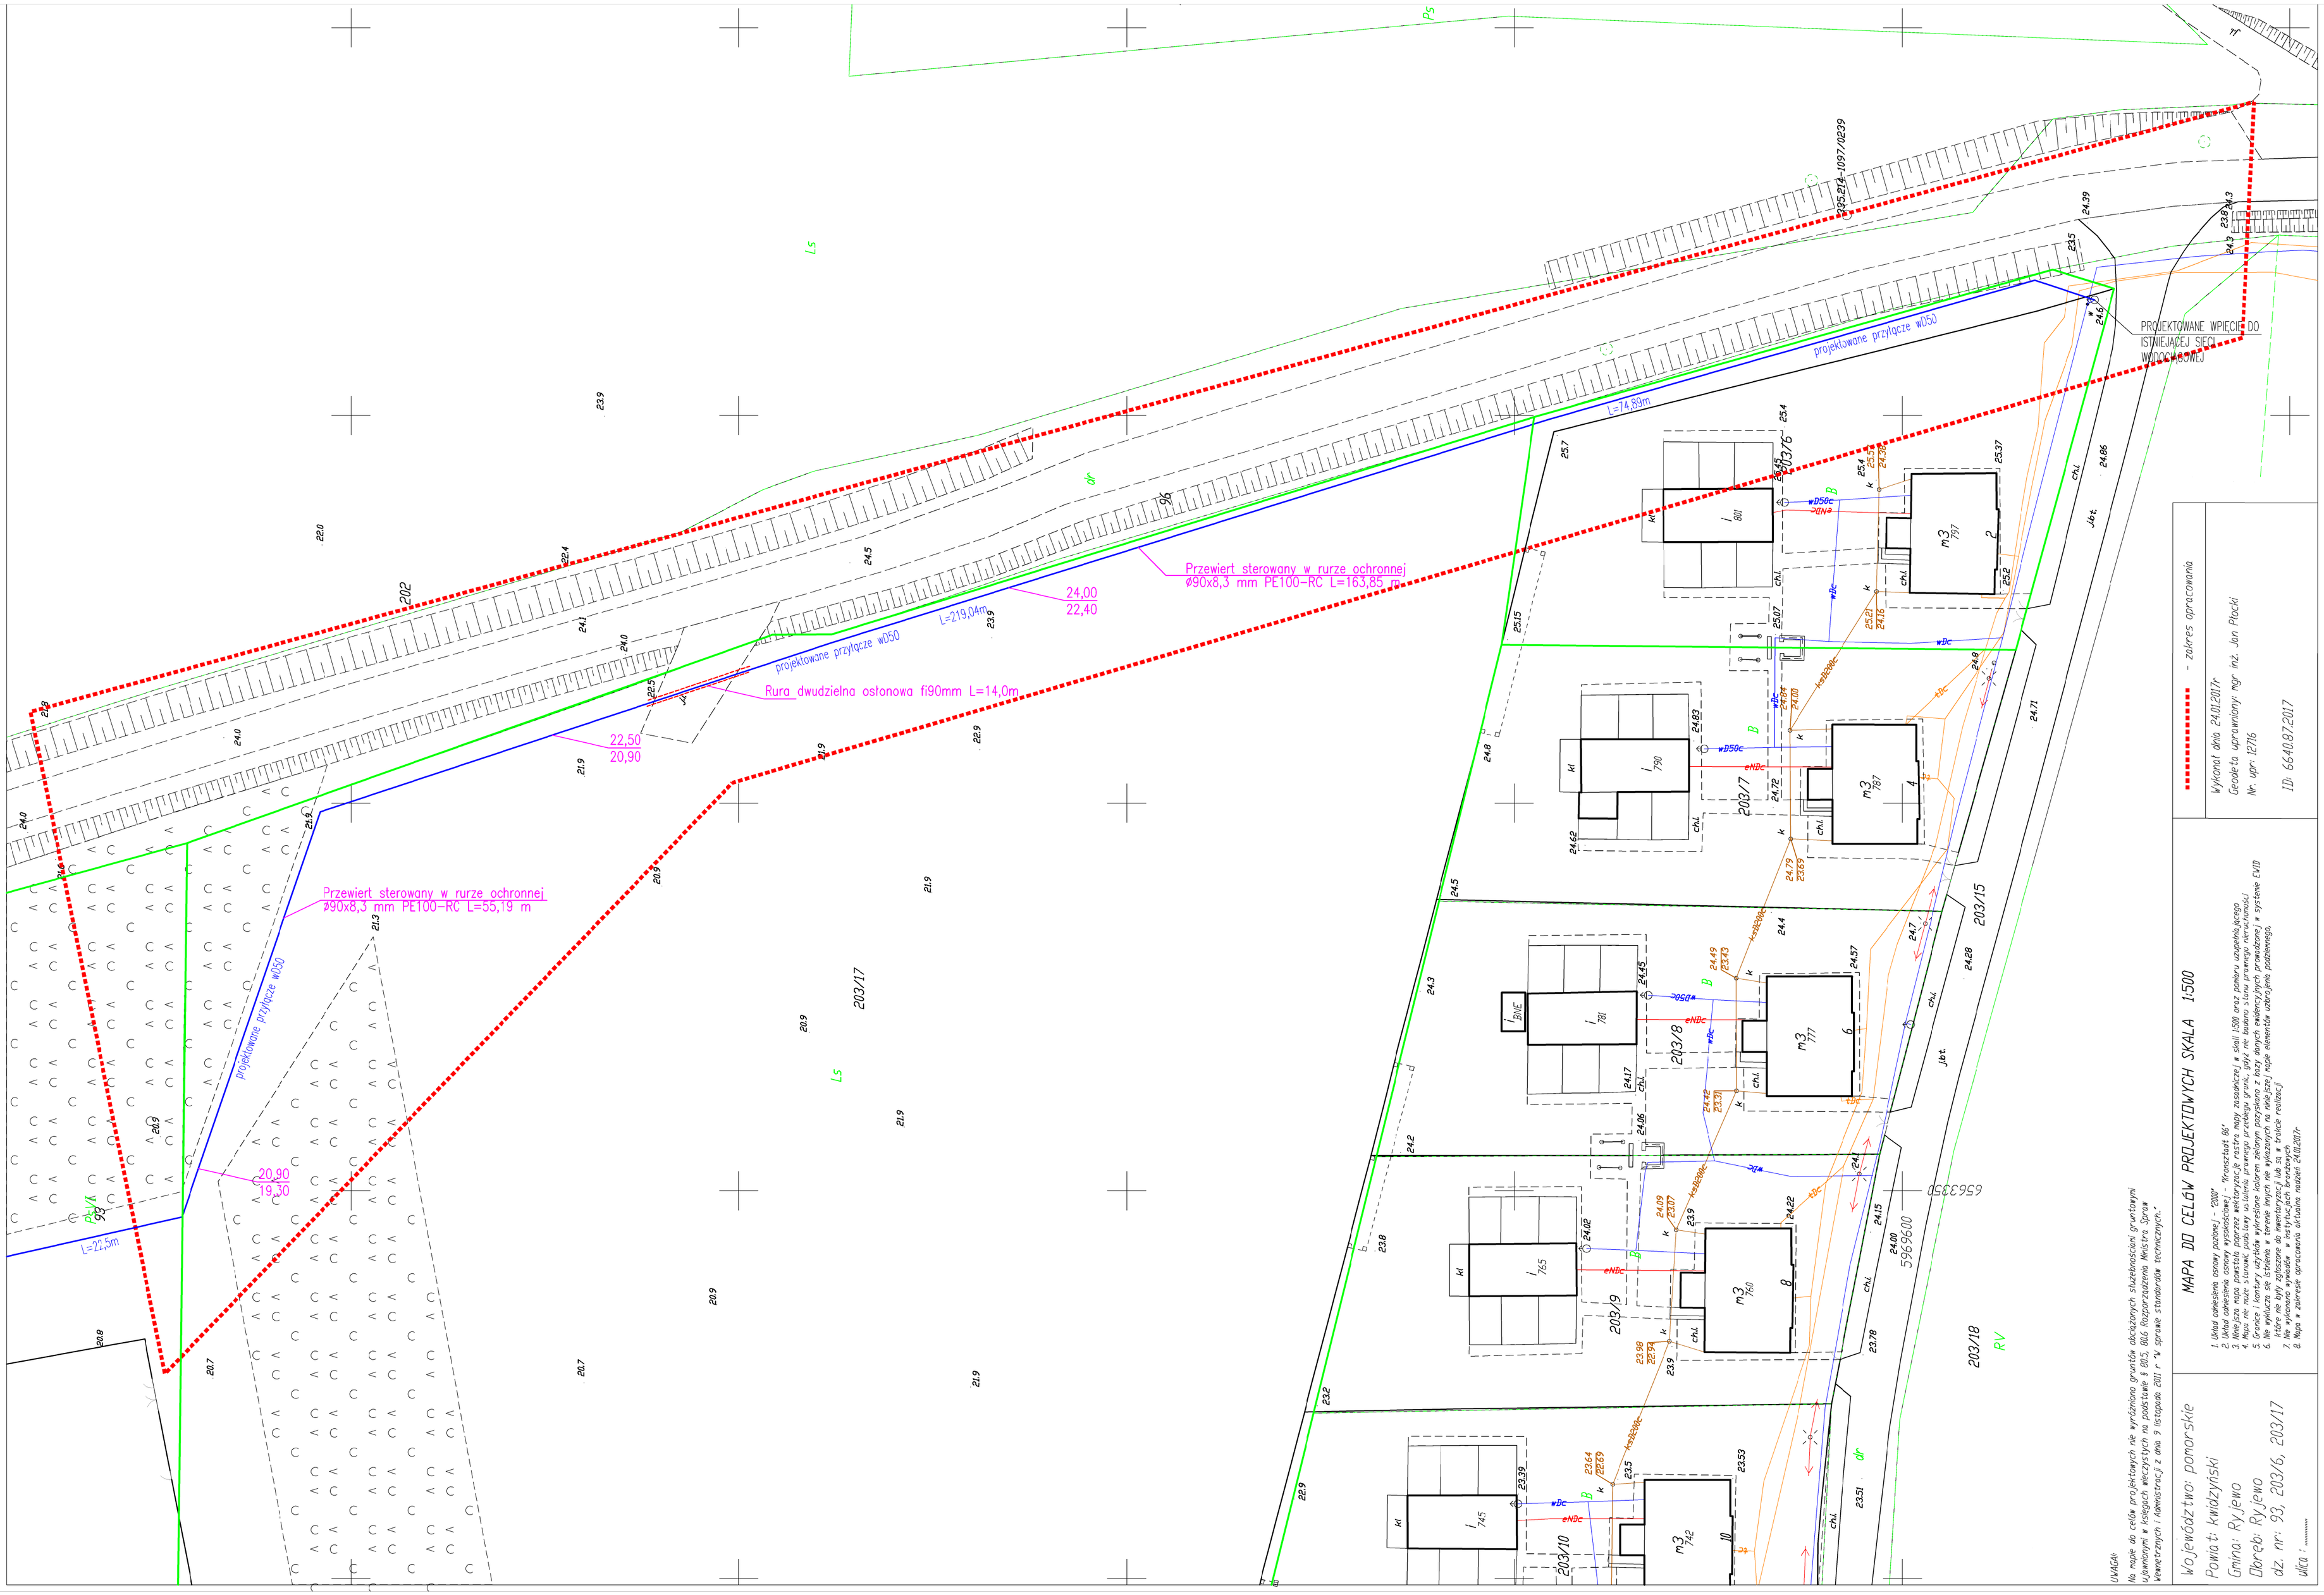

LEGENDA:

1. projektowany budynek

BILANS POWIERZCHNI:

- wodociąg PE50 L=316,43mb

- zakres opracowania

Wykonał dnia 24.01.2017r
Geodeta uprawniony mgr inż. Jan Płocki
Nr. upr. 1276
ID: 6640.87.2017

MAPA DO CELÓW PROJEKTOWYCH SKALA 1:500

1. Układ odniesienia sceny poziomej - "2000".
2. Układ odniesienia sceny wysokościowej - "Kronsztadt 86".
3. Mapa jest mapą zasadniczą sporządzoną w systemie mapy zasadniczej w skali 1:500 wraz z zmianą zakresu.
4. Granice i kontury użytków gruntowych zostały pozyskane z bazy danych ewidencyjnych prowadzonej w systemie EWID.
5. Granice i kontury użytków gruntowych zostały pozyskane z bazy danych ewidencyjnych prowadzonej w systemie EWID.
6. Nie wyklucza się istnienia w terenie innych nie wykazanych na mapie sieci uzbrojenia podziemnego.
7. Nie wykonano wykopów w celu sprawdzenia istniejącego uzbrojenia podziemnego.
8. Mapa w zakresie opracowania sytuacyjno wysokościowego.

UWAGA!
Na mapie do celów projektowych nie wyrobiona granica działczonych stanowi granicy ustalonych w ewidencji gruntów i budynków w księgach wieczystych na podstawie § 80.5, Rozporządzenia Ministra Spraw Wewnętrznych i Administracji z dnia 9 listopada 2011 r. w sprawie standardów technicznych.

Województwo: pomorskie
Powiat: kwidzyński
Gmina: Ryjewo
Obręb: Ryjewo
dz. nr: 93, 203/6, 203/17
ulica: ——

Biuro Obsługi Inwestycji
Daniel Łukianczyk

WYKONAWCA:
BIURO OBSŁUGI INWESTYCJI – DANIEL ŁUKIAŃCZYK
82-500 Kwidzyn, ul. Koszykowa 23B
tel.691-593-444, NIP:743-161-11-72, e-mail: lukianczykdko2.pl

INWESTOR:
GMINA RYJEWO
82-420 Ryjewo, ul. Lipowa 1

TYTUŁ PROJEKTU:
Budowa przyłącza wodociągowego do budynku szatni piłkarskich z zapleczem sanitarnym
Ryjewo dz. nr. 93, 203/6, 203/17 , Gmina Ryjewo

AUTORZY PROJEKTU:	NR. UPRAWNIEŃ:	PODPIS:
Oświadczam że podkład mapy do celów projektowych na której wykonano plan zagospodarowania terenu jest zgodna z oryginałem.		
inż. Daniel Łukianczyk	POM/0126/OWOK/06	
mgr inż. Ireneusz Kłak	POM/0223/PWOS/10	
SPRAWDZAJĄCY:	NR. UPRAWNIEŃ:	PODPIS:

NAZWA RYSUNKU:
PLAN ZAGOSPODAROWANIA TERENU

SKALA:	FAZA:	DATA:	NR. RYSUNKU:
1:500	PB	05-01-2017	PZT