


PROFIL SIECI KANALIZACJI DESZCZOWEJ
Ryjewo, pow. Kwidzyn
Skala 1:100/200

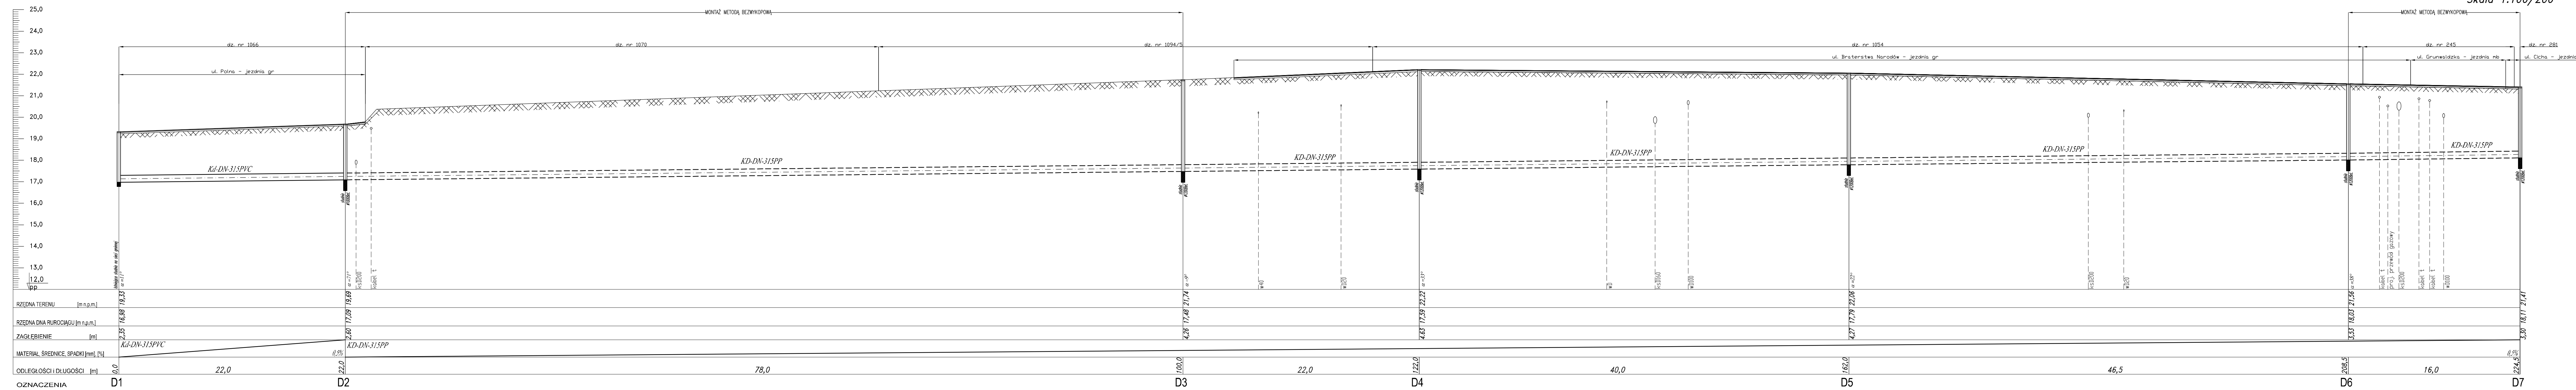

82-200 MALBORK Al. Wojska Polskiego 90A tel. (0-55) 272-70-81 e-mail: biuro@hydroterm.strefa.pl NIP579-113-23-72

PROFIL SIECI KANALIZACJI DESZCZOWEJ			
ZADANIE:	Brand:	Data:	08.2018r.
PROJEKT BUDOWY SIECI KANALIZACJI DESZCZOWEJ Z PRZYKANALKAMI	SANITARNIA		
LOKALIZACJA:	Projektant: mgr inż. Adam Papaj Lipowa 190 POMIS/54401		Skala 1:100/200
RYJEWO, POWIAT KWIDZYN DZ. NR 281, 245, 1054, 1094/5, 1070, 1066 obr. 0010 Ryjewo	Asystent: inż. K. Śliwińska		Rys. 2
INWESTOR Gmina Ryjewo 8120 Ryjewo, ul. Lipowa 1	Sprawdzający: inż. Jacek Popławski POMIS/139/POCS/04 Lipowa 190A/190B 01502/1905		Nr zlecenia 9012