




49315/TTISIOU/P/2019 10.10.2019

- Nr uzgodnienia....., dnia.....
1. Przy skrzyżowaniach i zbliżeniach do 1m od osi istniejącej infrastruktury telekomunikacyjnej prace prowadzić ręcznie z zachowaniem szczególnej ostrożności zgodnie z obowiązującymi normami i przepisami techniczno-budowlanymi pod nadzorem właścicielskim przedstawiciela Orange Polska.
  2. Przed planowanym rozpoczęciem robót należy wystąpić z wnioskiem o realizację nadzoru właścicielskiego wg zasad pracy na infrastrukturze Orange Polska podanych na stronie internetowej [www.orange.pl/wniosekondzor](http://www.orange.pl/wniosekondzor)
  3. Każde wejście na infrastrukturę własności Orange Polska bez złożonego w/w wniosku, będzie traktowane jako nielegalne i zgłaszane do organów ścigania oraz Państwowego Inspektora Nadzoru Budowlanego z wszelkimi tego konsekwencjami.
  4. W przypadku nie zastosowania się do w/w uwag całość kosztów związanych z usunięciem ewentualnych awarii oraz zabezpieczeniem istniejących urządzeń telekomunikacyjnych poniesie Inwestor (Wykonawca).
- Uwagi:.....Uzgodnienie ważne 12.m-cy.....

Aktualizacja uzgodnienia 77444/TTIDRRU/P/2017 z 15.12.2017

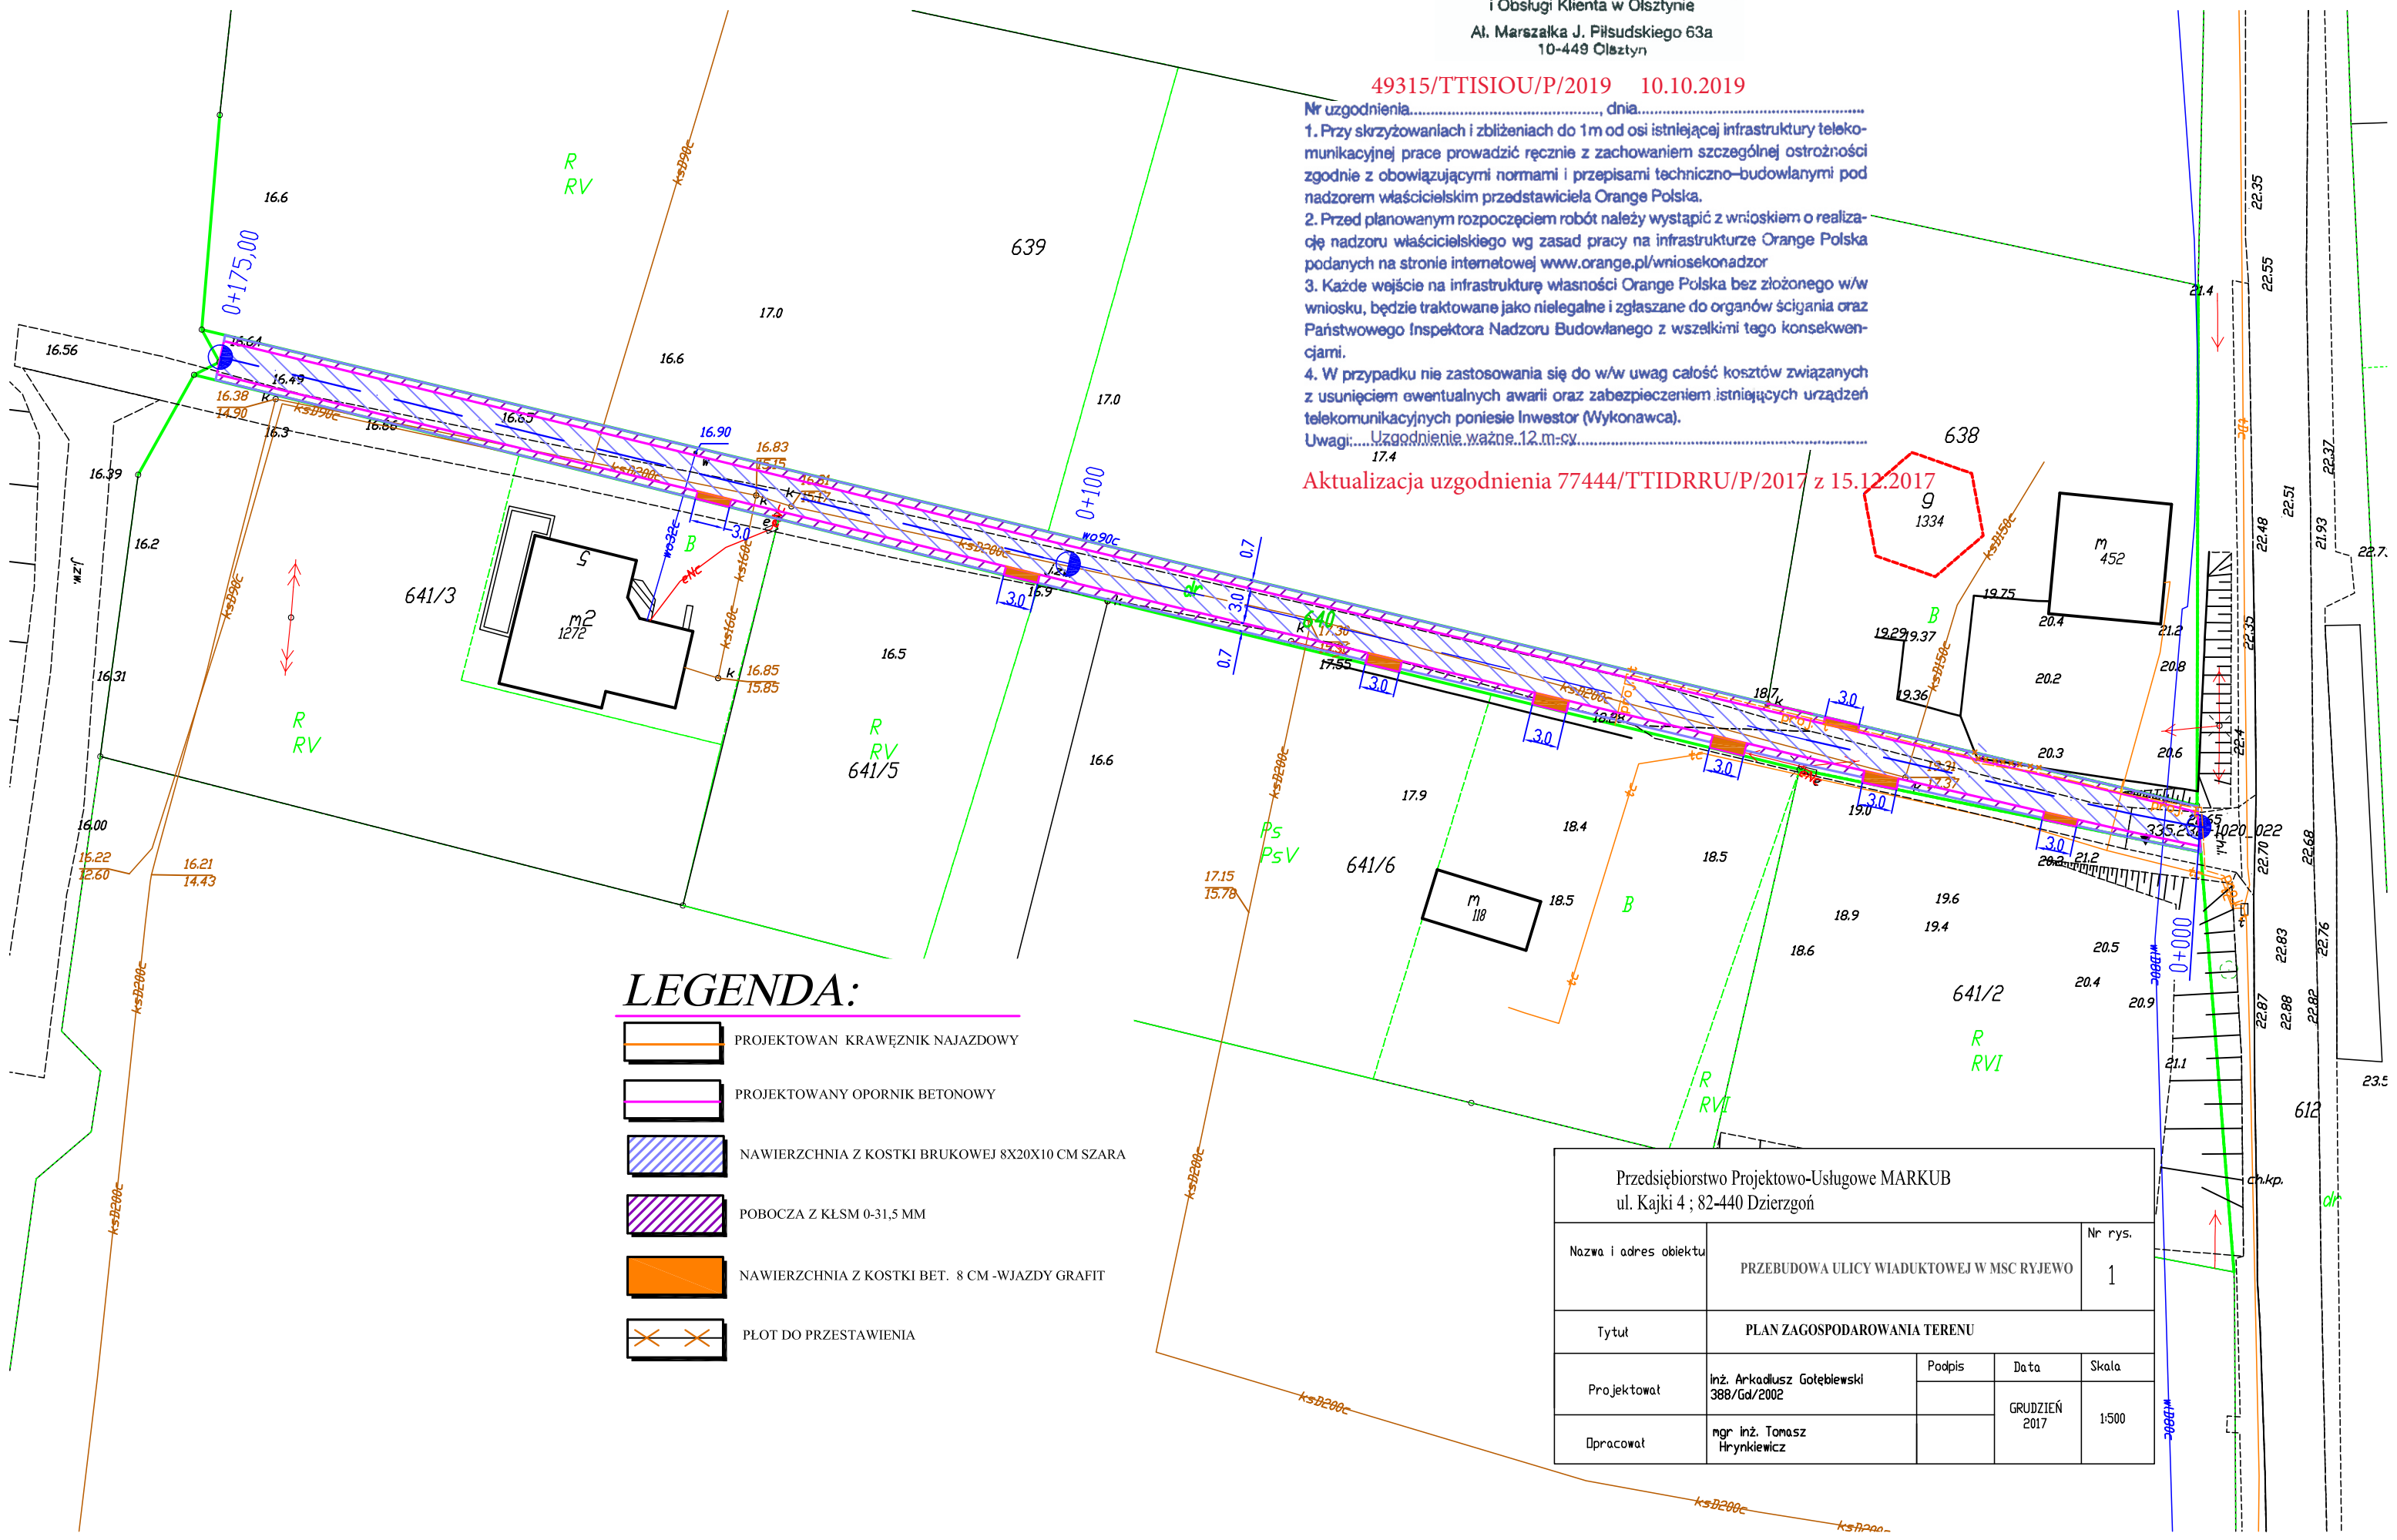

**LEGENDA:**

-  PROJEKTOWAN KRAWĘZNIK NAJAZDOWY
-  PROJEKTOWANY OPORNIK BETONOWY
-  NAWIERZCHNIA Z KOSTKI BRUKOWEJ 8X20X10 CM SZARA
-  POBOCZA Z KLSM 0-31,5 MM
-  NAWIERZCHNIA Z KOSTKI BET. 8 CM - WJAZDY GRAFIT
-  PLOT DO PRZESTAWIENIA

Przedsiębiorstwo Projektowo-Usługowe MARKUB ul. Kajki 4 ; 82-440 Dzierżoń				
Nazwa i adres obiektu	PRZEBUDOWA ULICY WIADUKTOWEJ W MŚC RYJEWO			Nr rys. 1
Tytuł	PLAN ZAGOSPODAROWANIA TERENU			
Projektował	inż. Arkadiusz Gotęblewski 388/Gd/2002	Podpis	Data	Skala
Opracował	ngr inż. Tomasz Hrynkiewicz		GRUDZIEŃ 2017	1:500