










# LEGENDA:

-  PROJEKTOWAN KRAWIEZNIK NAJAZDOWY
-  PROJEKTOWANY OPORNIK BETONOWY
-  PROJEKTOWANE OBRZEZE BETONOWE 100X30X8 CM
-  ZAKRES ROBÓT BITUMICZNYCH
-  POBOCZA Z KLSM 0-31,5 MM
-  NAWIERZCHNIA Z KOSTKI BET. 8 CM - WJAZDY
-  NAWIERZCHNIA Z KOSTKI BET. 6 CM - DOJSCIA DO POSIESI
-  PLOT DO PRZESTAWIENIA

**Energa**  
 Dystrybutor  
 ENERGA-OPERATOR SA  
 ul. Filaryńska 130, 80-557 Gdańsk  
 Oddział w Olsztynie  
 Rejon Dystrybucji w Kwidzynie  
 ul. Łąkowa 38, 82-500 Kwidzyn  
 KRS 0000033459  
 NIP 583-000-11-50  
 Regon 190275904-00068

Uzgodnienie nr 027.100.1306.16.17 w zakresie kolizji z istniejącą siecią elektroenergetyczną ENERGA-OPERATOR SA Oddział w Olsztynie Rejon Dystrybucji w Kwidzynie Treść uzgodnienia w załączeniu Kwidzyn, dnia 16.10.2019 podpis [Signature]

Uzgodnienie nr 027.100.1306.16.17 w zakresie kolizji z istniejącą siecią elektroenergetyczną ENERGA-OPERATOR SA Oddział w Olsztynie Rejon Dystrybucji w Kwidzynie Treść uzgodnienia w załączeniu Kwidzyn, dnia 16.10.2019 podpis [Signature]

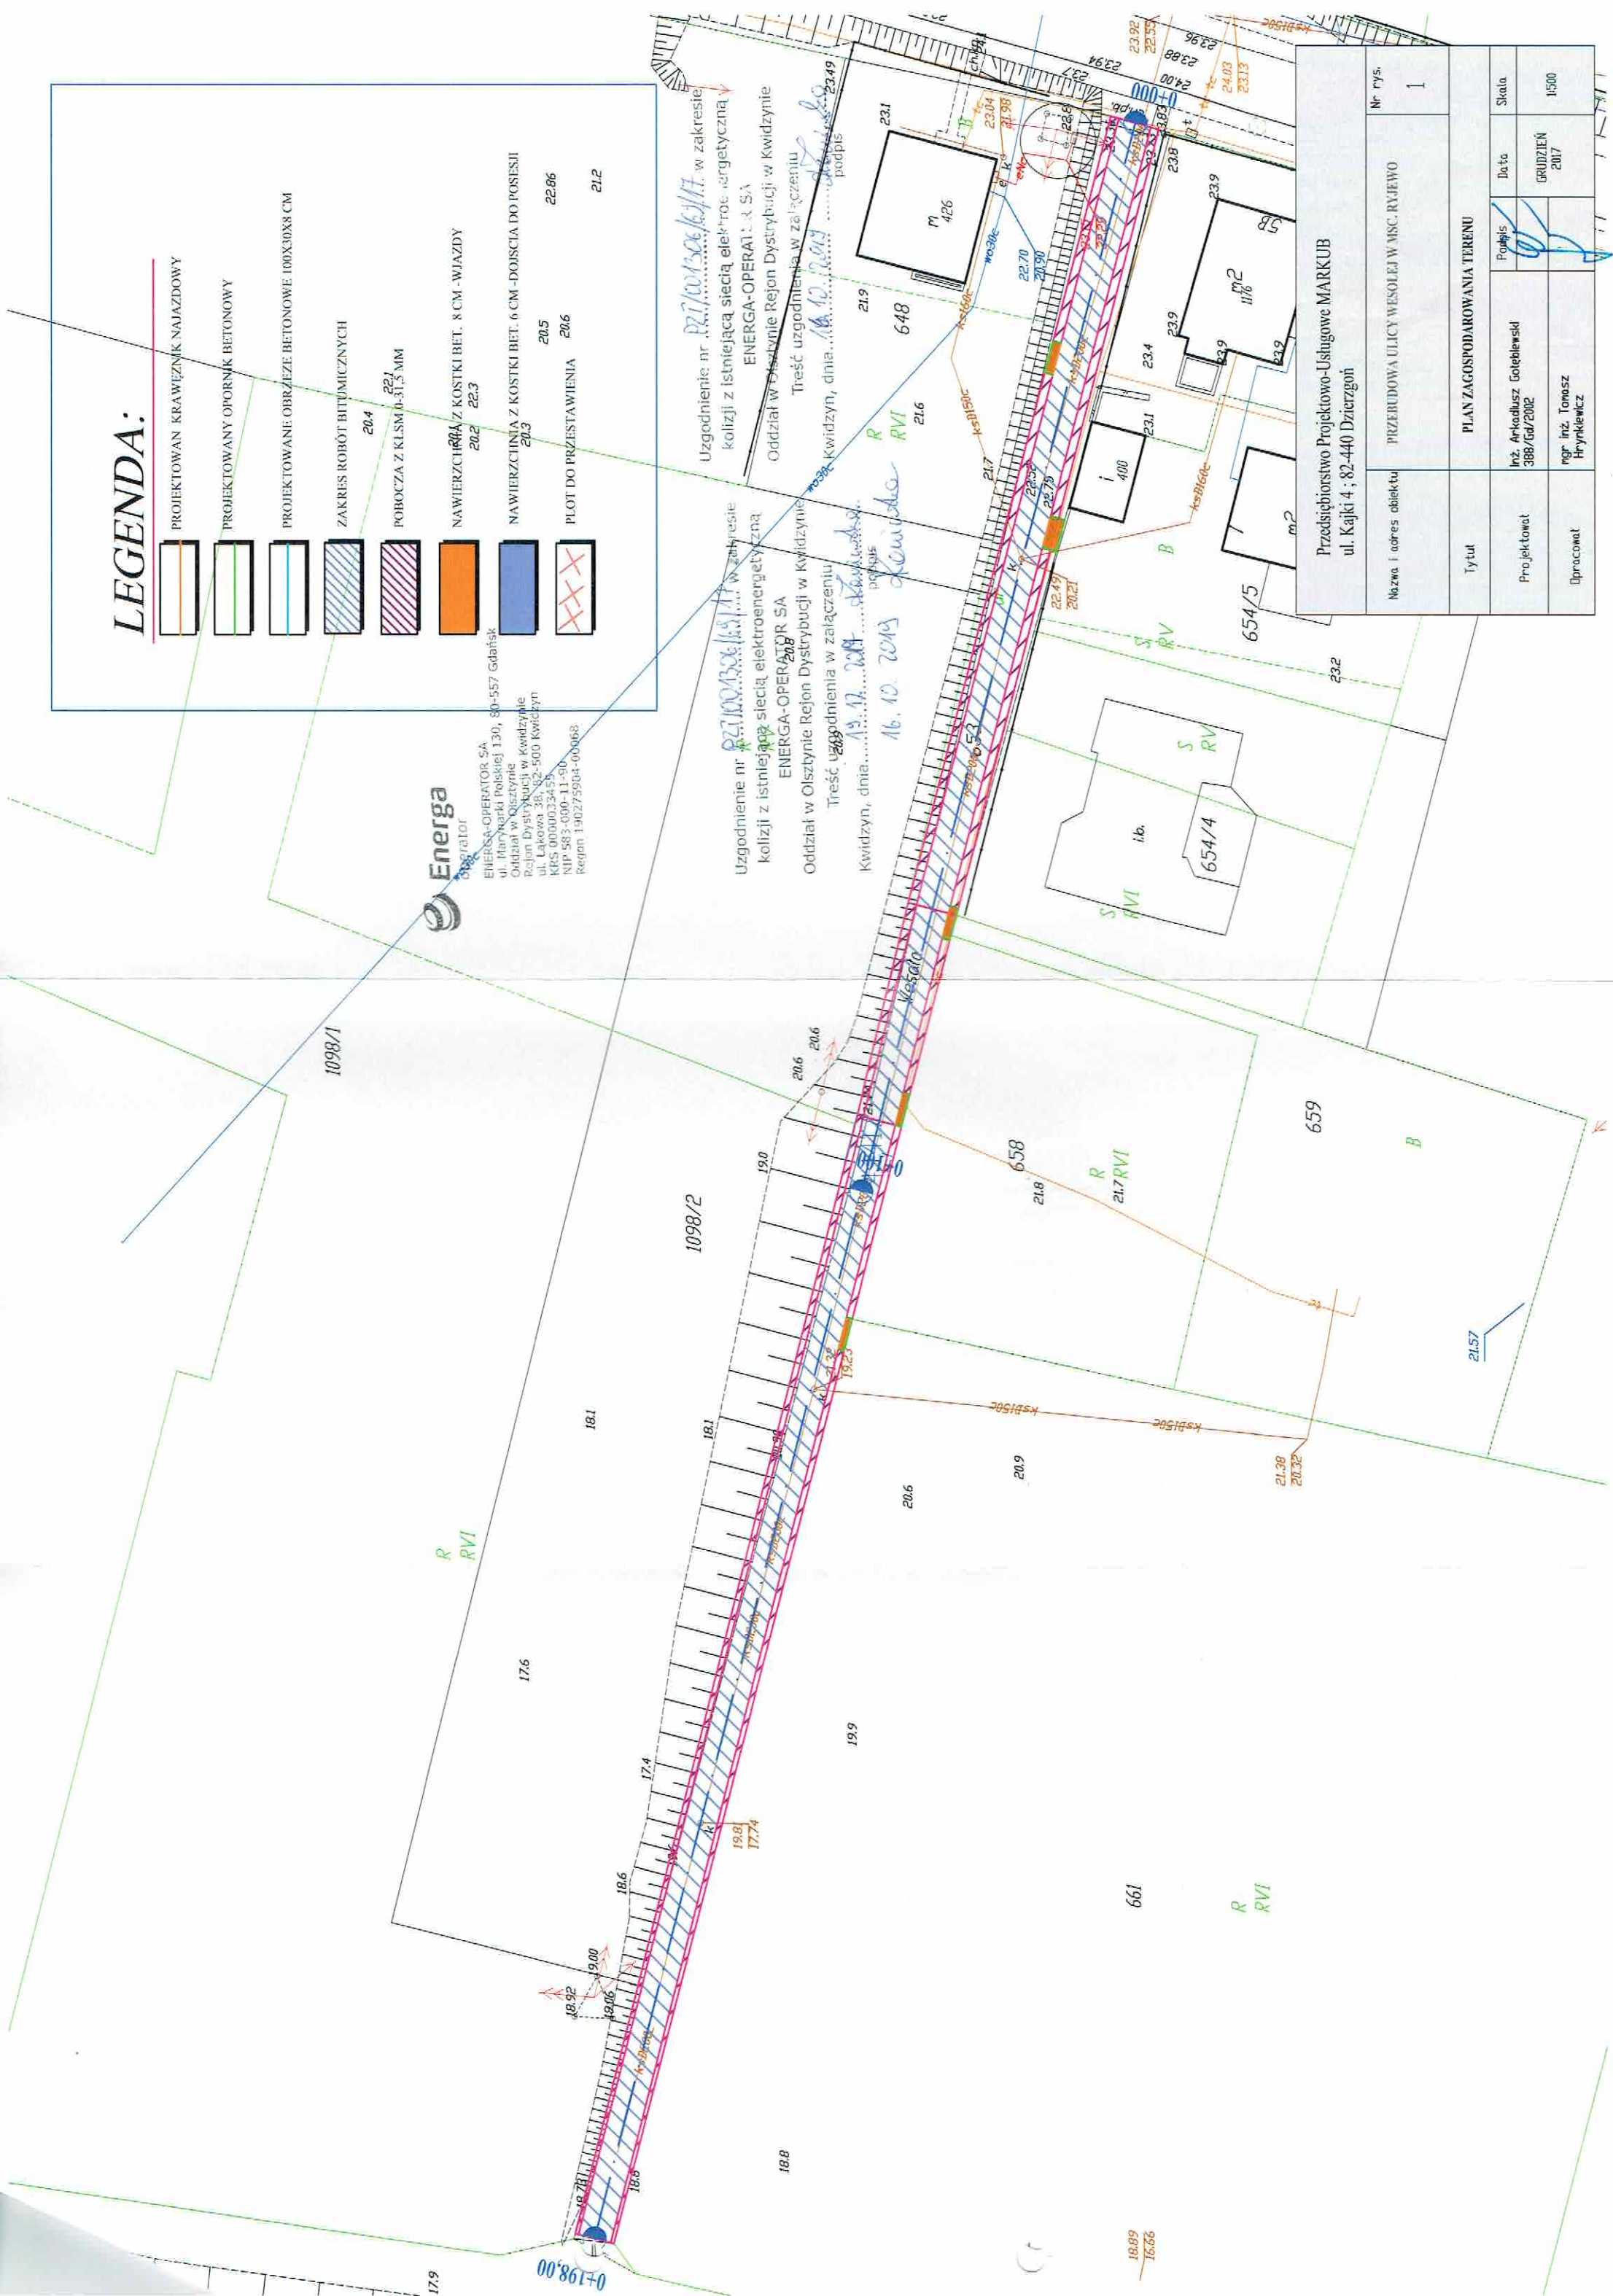









Przedsiębiorstwo Projektowo-Usługowe MARKUB  
 ul. Kajki 4 ; 82-440 Dzierżon

Nazwa i adres obiektu	PRZERUDOWA ULICY WESOŁEJ W MSC. RYJEWU	Nr rys.	1
Tytuł	PLAN ZAGOSPODAROWANIA TERENU		
Projektował	Inż. Arkadiusz Goleblewski 388/Gd/2002	Data	GRUDZIEŃ 2017
Opracował	mgr. inż. Tomasz Hryniewicz	Skala	1:500



# LEGENDA:

-  PROJEKTOWAN KRAWIEZNIK NAJAZDOWY
-  PROJEKTOWANY OPORNIK BETONOWY
-  PROJEKTOWANE OBRZEZE BETONOWE 100X30X8 CM
-  ZAKRES ROBÓT BITUMICZNYCH
-  POBOCZA Z KLSM 0-31,5 MM
-  NAWIERZCHNIA Z KOSTEK BET. 8 CM - WIAZDY
-  NAWIERZCHNIA Z KOSTKI BET. 6 CM - DOISCIA DO POSESII
-  PLOT DO PRZESTAWIENIA


**ENERGA** OPERATOR SA  
 ul. Laskowa 38, 82-500 Kwidzyn  
 KRS 00000334155  
 NIP 583-000-11-90  
 Regon 190275904-00068

Uzgodnienie nr 17.9 w zakresie kolizji z istniejącą siecią elektroenergetyczną ENERGA-OPERATOR SA  
 Oddział w Olsztynie Rejon Dystrybucji w Kwidzynie

Treść uzgodnienia w załączeniu  
 Oddział w Olsztynie, dnia 19.12.2017 podpis [Signature]

Uzgodnienie nr 17.9 w zakresie kolizji z istniejącą siecią elektroenergetyczną ENERGA-OPERATOR SA  
 Oddział w Olsztynie Rejon Dystrybucji w Kwidzynie



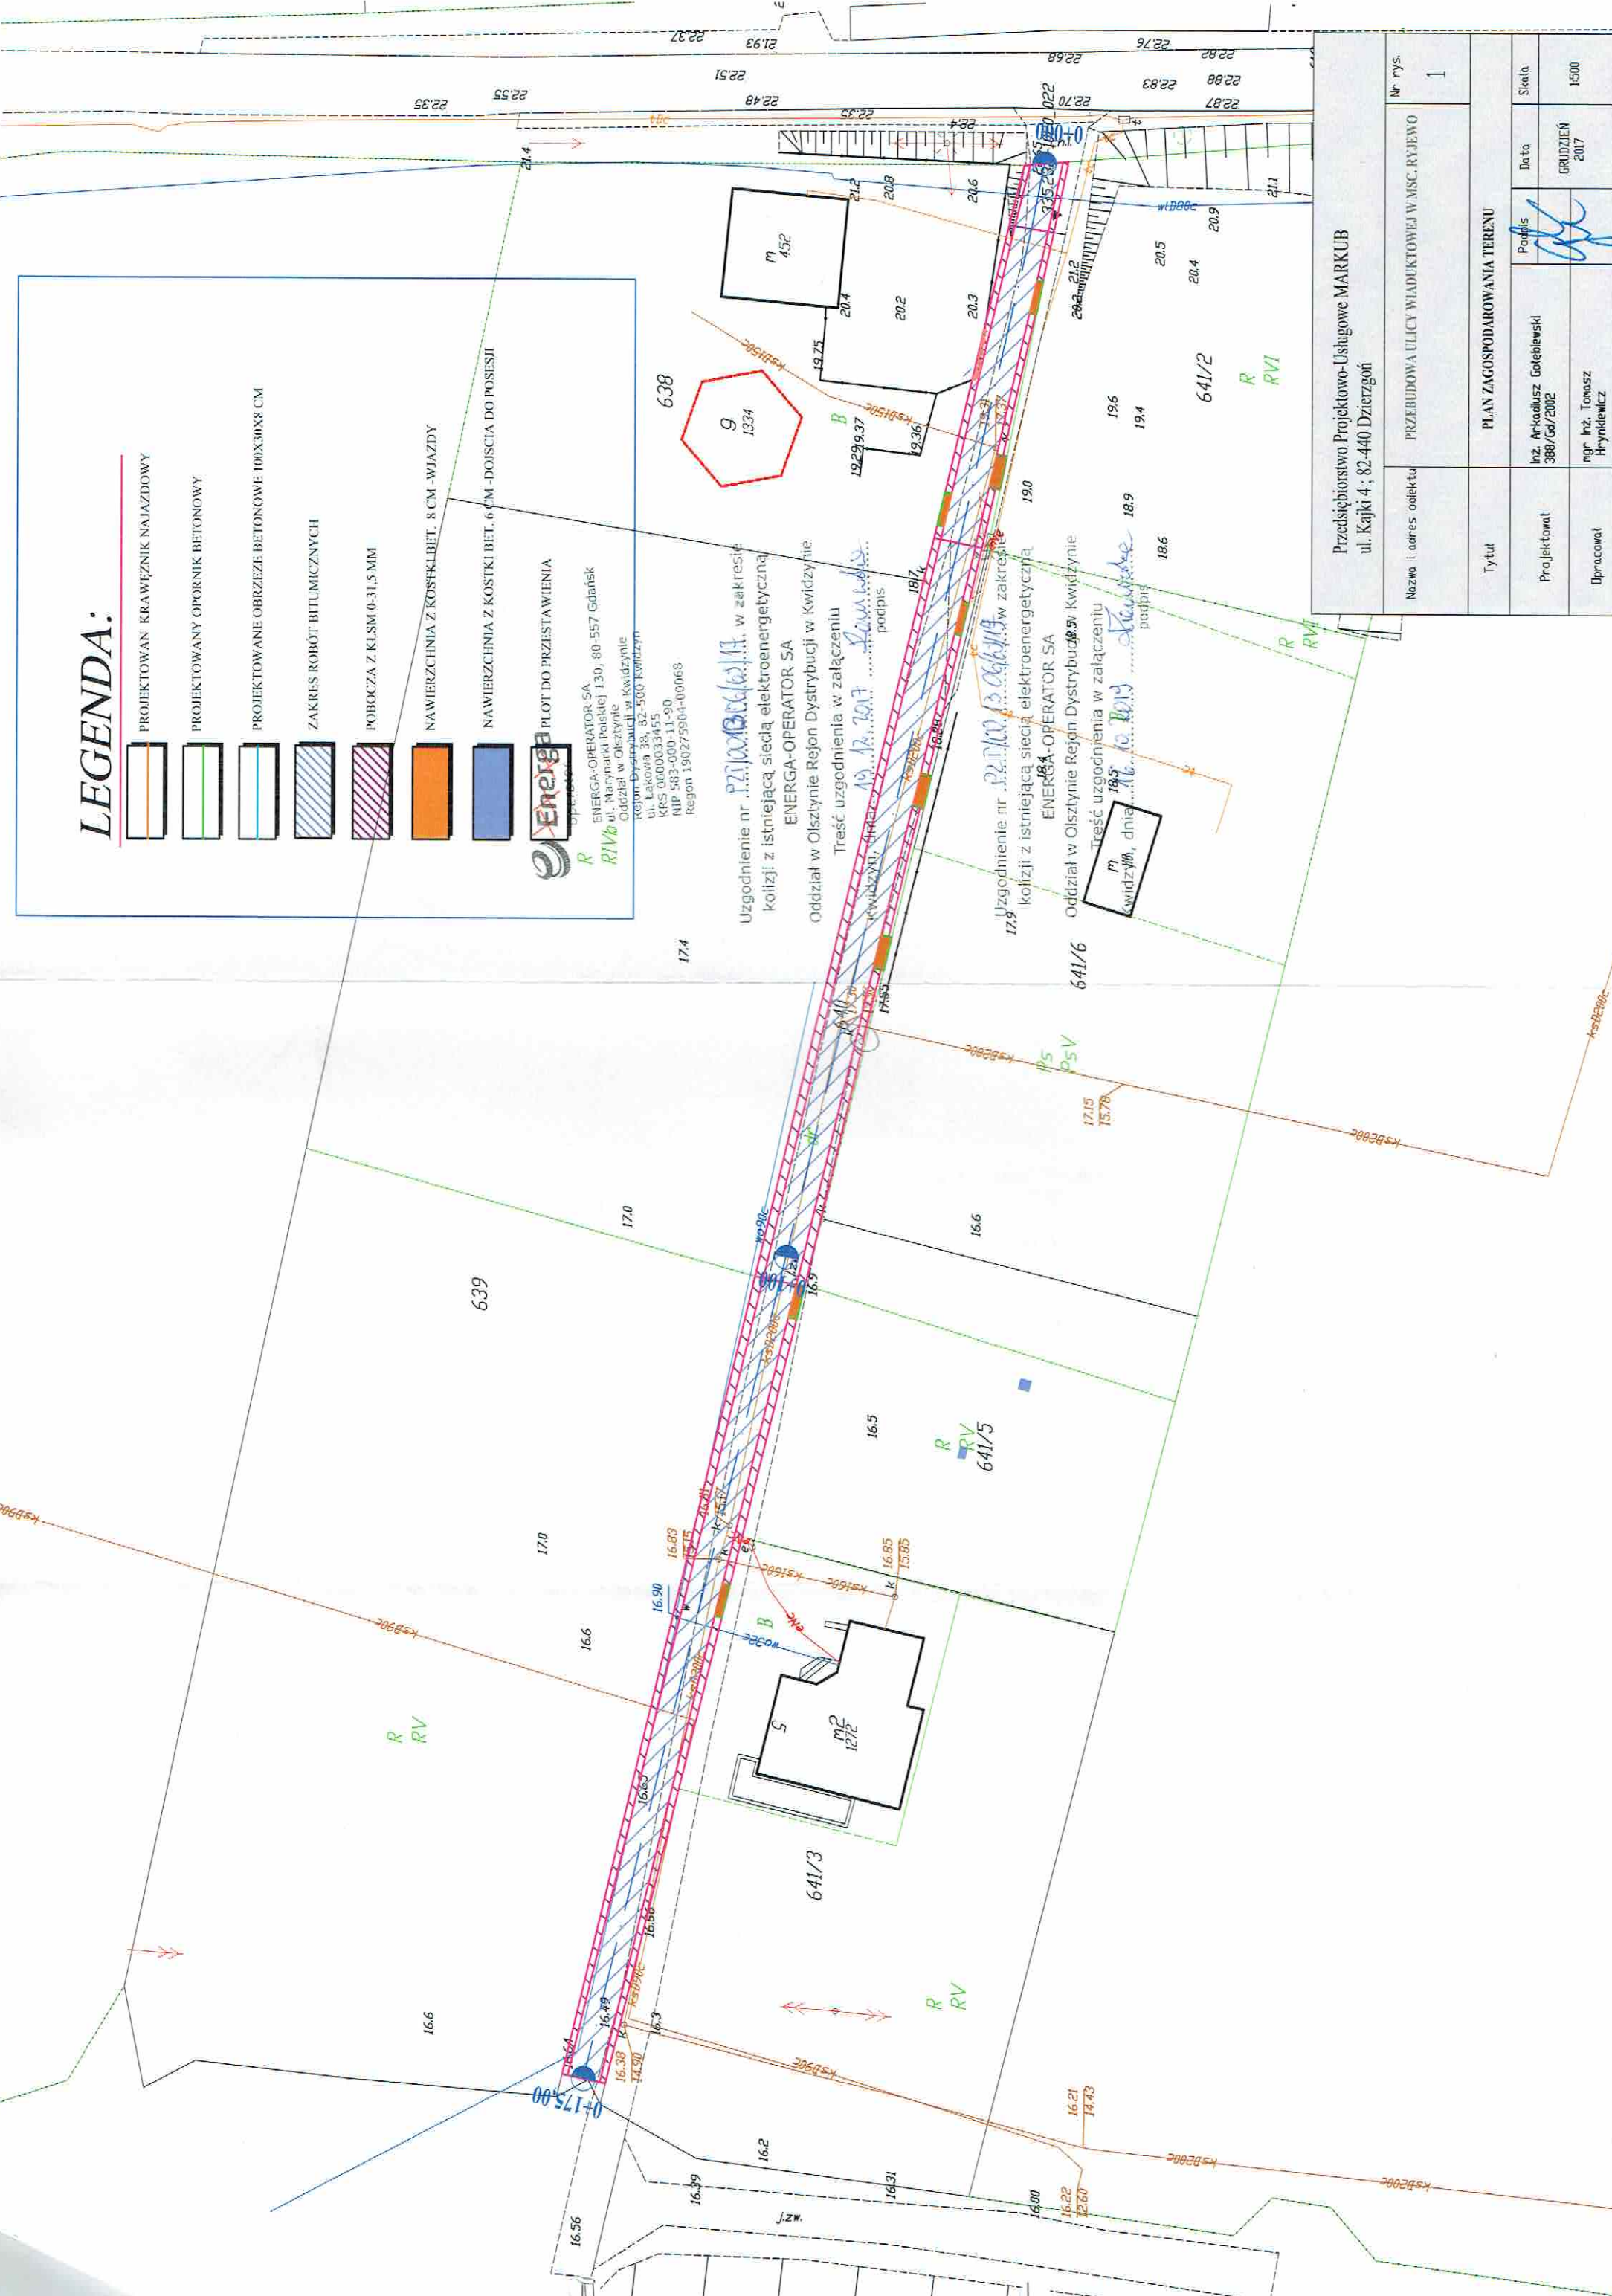





Treść uzgodnienia w załączeniu  
 Oddział w Olsztynie, dnia 16.10.2017 podpis [Signature]




Przedsiębiorstwo Projektowo-Usługowe MARKUB ul. Kajki 4 ; 82-440 Dzierżgón		Nr rys.	1
Nazwa i adres obiektu		PRZEBUDOWA ULICY WŁADYKOWEJ W M.C. RYJEWO	
PLAN ZAGOSPODAROWANIA TERENU			
Tytuł	Projektant	Data	Skala
	Inż. Arkadiusz Goleblewski 388/Gd/2002	GRUDZIEŃ 2017	1:500
Dzielnica	mgr Inż. Tomasz Hryniewicz		



# LEGENDA:

-  PROJEKTOWAN KRAWĘŻNIK NAJAZDOWY
-  PROJEKTOWANY OPORNIK BETONOWY
-  PROJEKTOWANE OBRZEŻE BETONOWE 100X30X8 CM
-  ZAKRES ROBÓT BITUMICZNYCH
-  POBOCZA Z KŁSM 0-31,5 MM
-  NAWIERZCHNIA Z KOSTKI BET. 8 CM - WIĄZDY
-  NAWIERZCHNIA Z KOSTKI BET. 6 CM - DOJŚCIA DO POSESJI
-  PLOT DO PRZESTAWIENIA

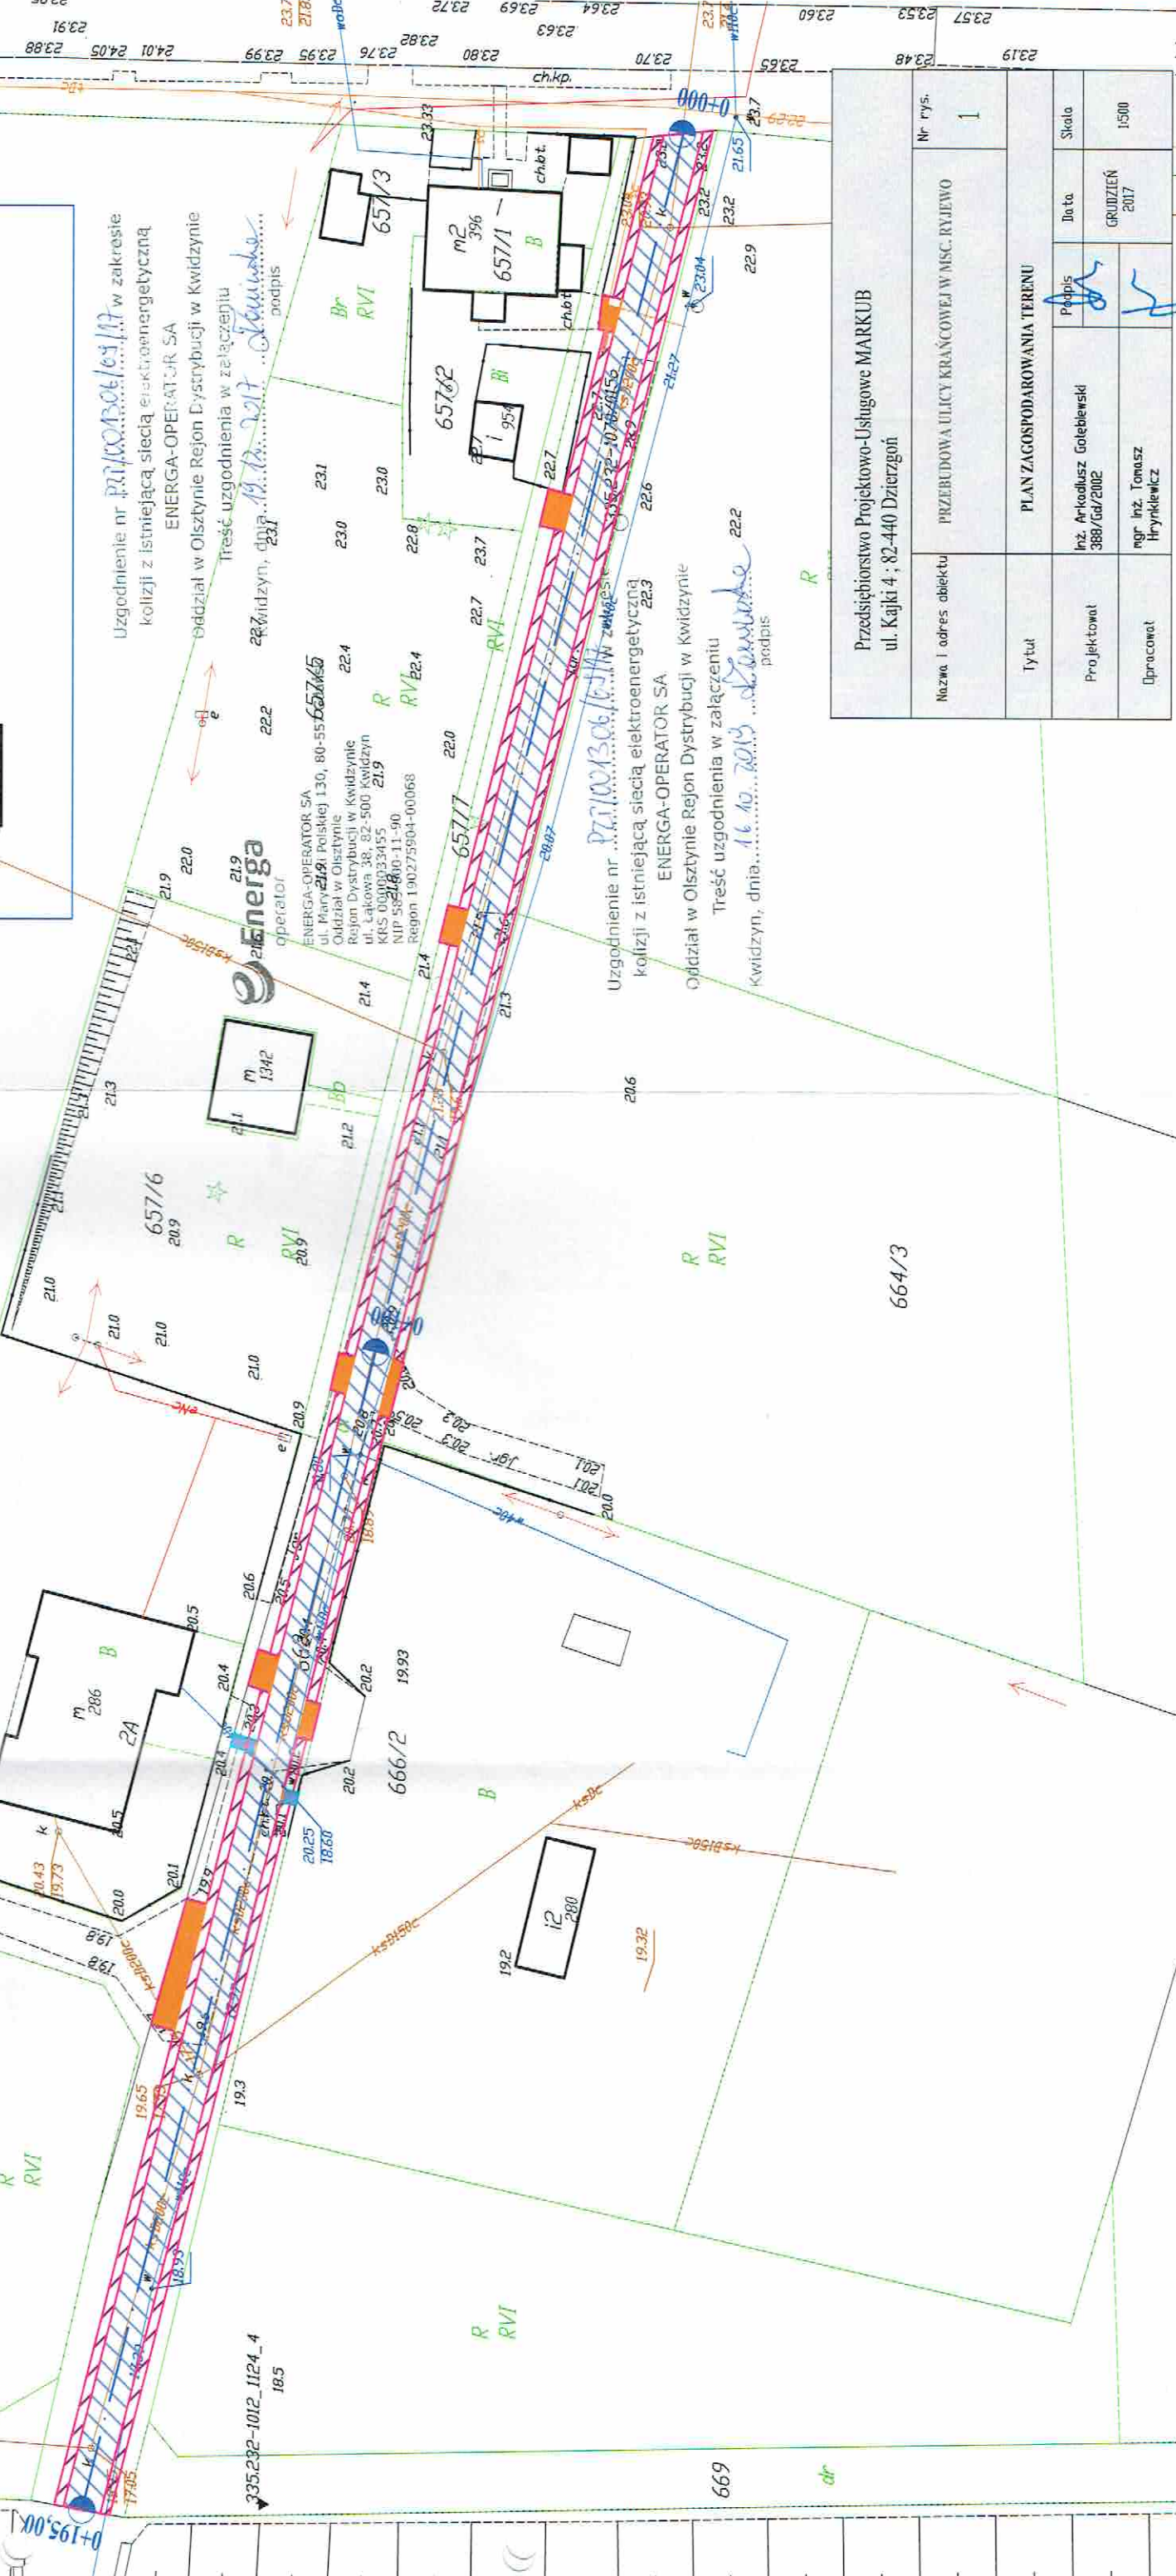

Przedsiębiorstwo Projektowo-Usługowe MARKUB ul. Kajki 4 ; 82-440 Dzierzgoń		Nr rys.	1
Nazwa i adres obiektu		PRZEBUDOWA ULICY KRAŃCOWEJ W MŚC. RYJEWO	
Tytuł		PLAN ZAGOSPODAROWANIA TERENU	
Projektował	Inż. Arkadiusz Goleblewski 388/Gd/2002	Podpis	<u>[Signature]</u>
Opracował	mgr inż. Tomasz Hrynkiewicz	Data	GRUDZIEŃ 2017
		Skala	1:500