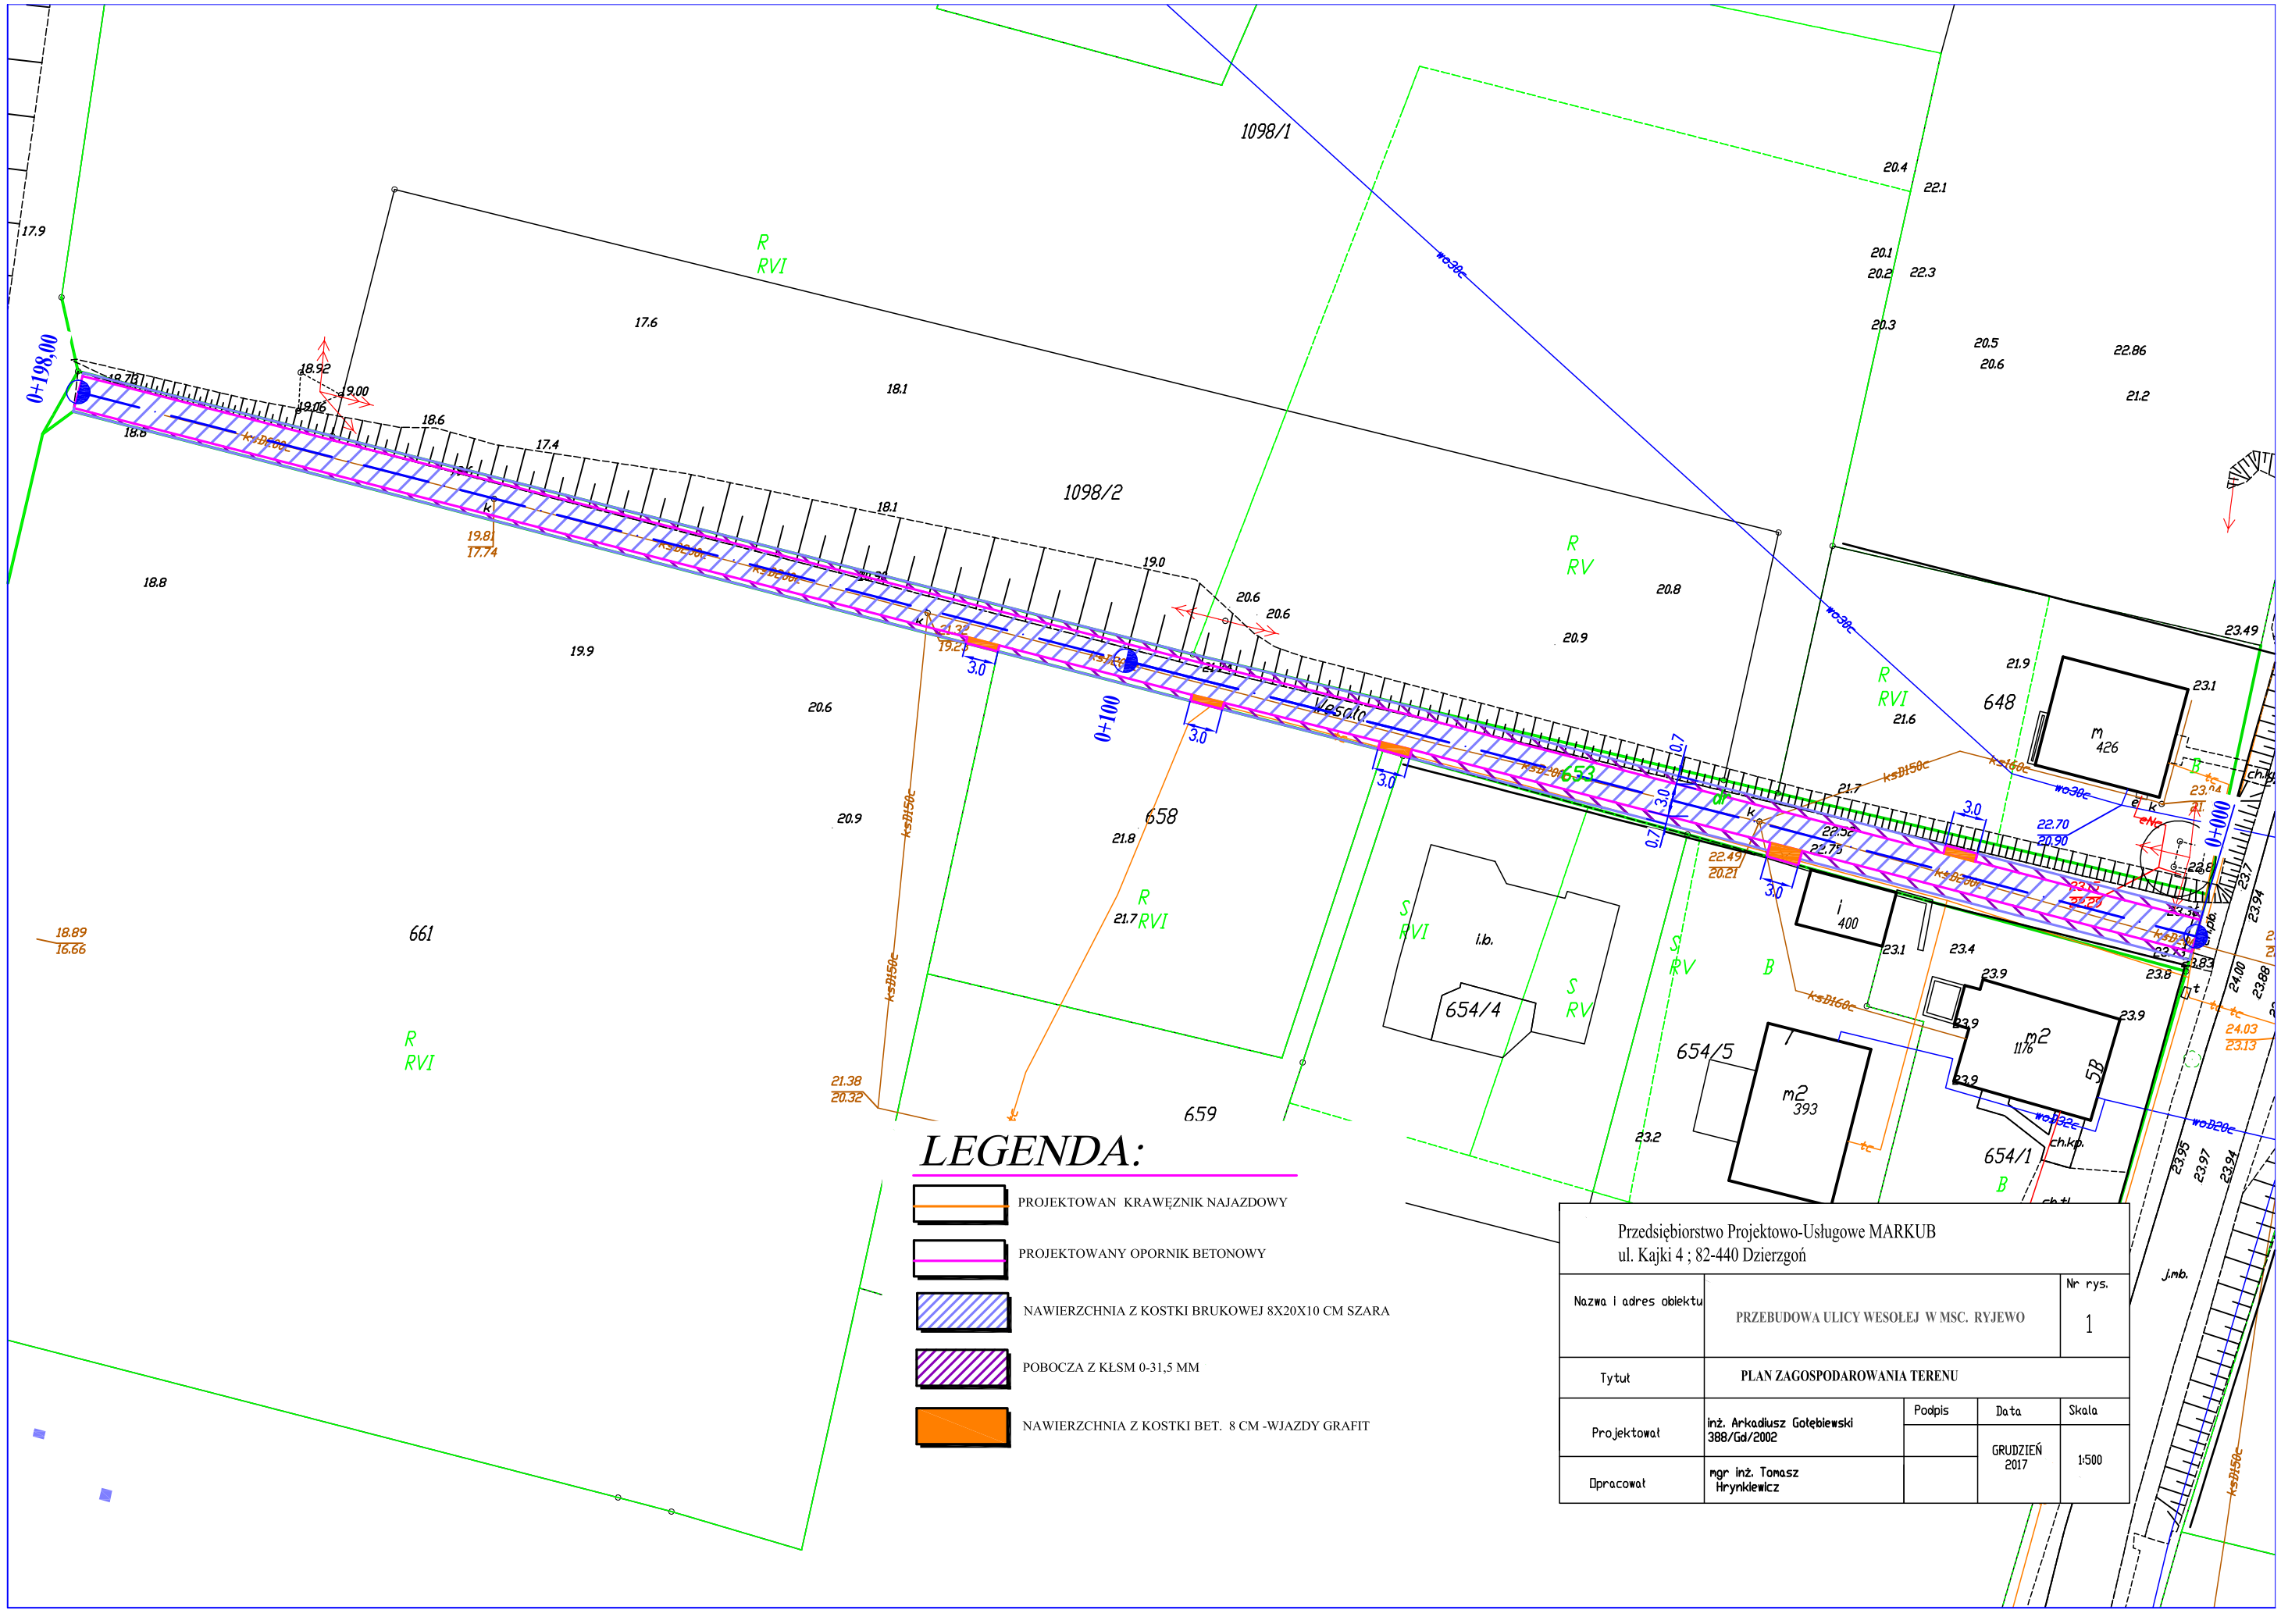

LEGENDA:

- PROJEKTOWAN KRAWĘŻNIK NAJAZDOWY
- PROJEKTOWANY OPORNIK BETONOWY
- NAWIERZCHNIA Z KOSTKI BRUKOWEJ 8X20X10 CM SZARA
- POBOCZA Z KŁSM 0-31,5 MM
- NAWIERZCHNIA Z KOSTKI BET. 8 CM -WJAZDY GRAFIT

Przedsiębiorstwo Projektowo-Usługowe MARKUB
ul. Kajki 4 ; 82-440 Dzierzgoń

Nazwa i adres obiektu	PRZEBUDOWA ULICY WESOŁEJ W MSC. RYJEWO			Nr rys. 1
Tytuł	PLAN ZAGOSPODAROWANIA TERENU			
Projektował	inż. Arkadiusz Gotębiewski 388/Gd/2002	Podpis	Data GRUDZIEŃ 2017	Skala 1:500
Opracował	mgr inż. Tomasz Hrynkiewicz			