



STAROSTWO POWIATOWE
ul. Kościuszki 29F
82-500 KWIDZYN

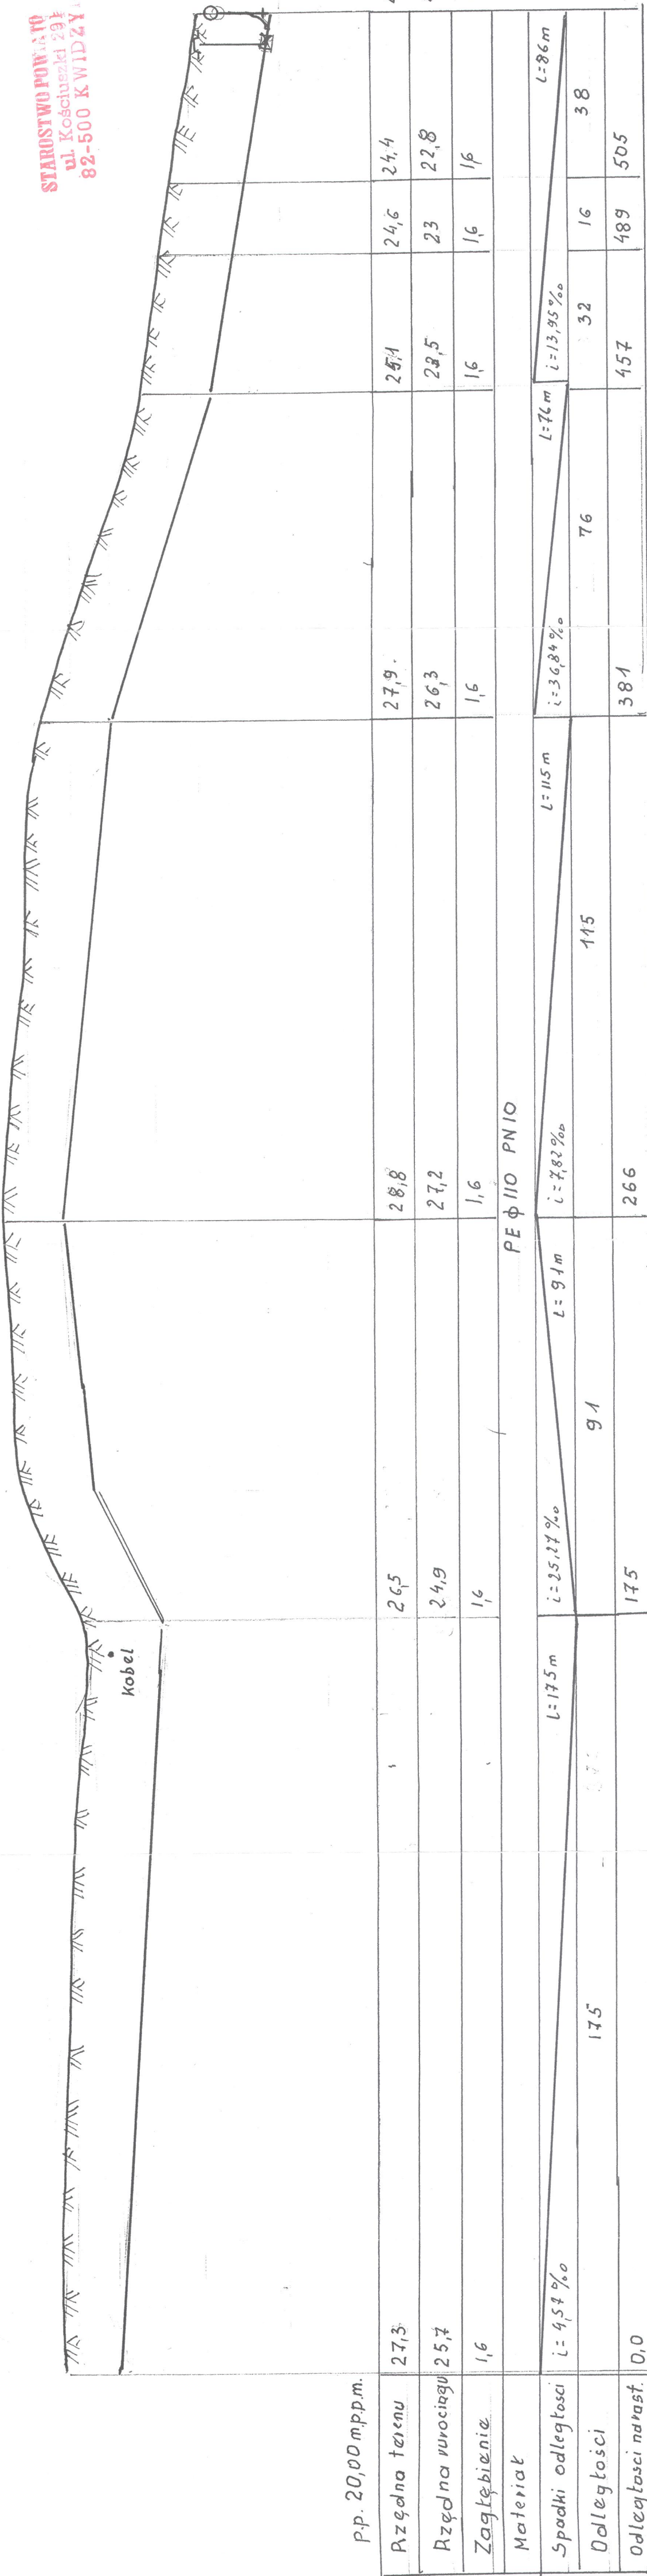

p.p. 20,00 mppm.

Rzędna terenu	27,3	26,5	28,8	27,9	24,6	24,4	23,9
Rzędna wurociągu	25,7	24,9	27,2	26,3	23	22,8	22,3
Zagłębienie	1,6	1,6	1,6	1,6	1,6	1,6	1,6
Material	PE φ 110 PN 10						
Odległości	175	91	115	76	32	16	38
Odległości nast.	0,0	175	266	381	457	489	505
							543

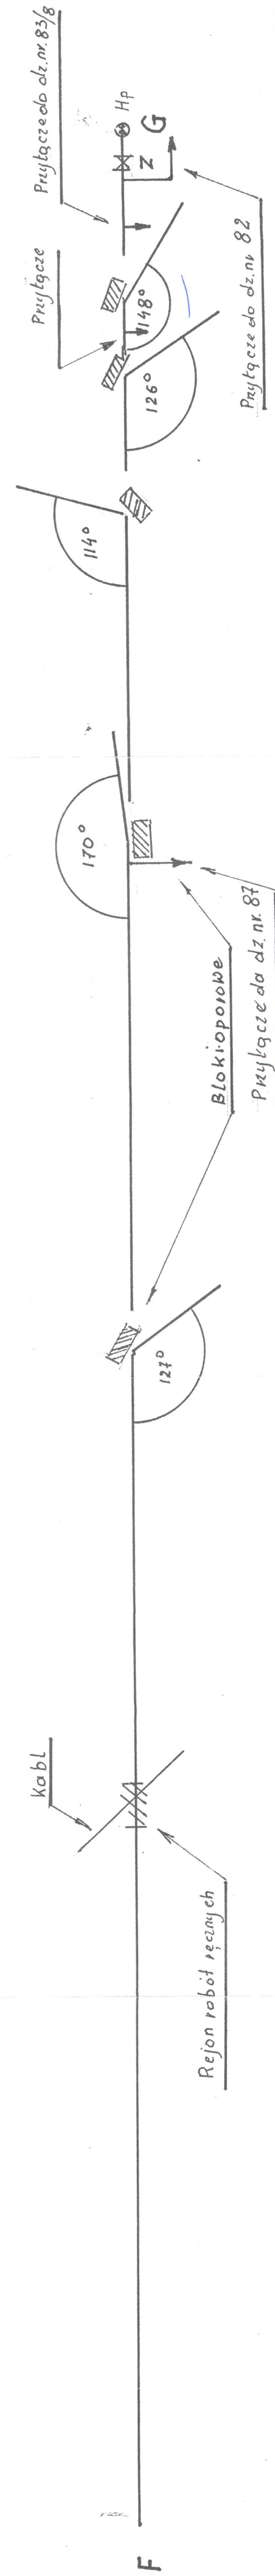

DOC - Projektowanie i nadzory budowlane Janusz Rogacewicz 82-300 Elbląg ul. Suwalska 74	
Projekt wodociągu z przyłączami	
Rys: 9	Data: 15.03.2011 r.
Projektant: mgr inż. Janusz Rogacewicz	Podpis:
upr. nr. 310/E1/80	