


Zestawienie przyłączy wraz z materiałami

Nr. NWZ	Nr studni pom.	PE o 63	PE o 40	Inne materiały	
1.	100/50	1 i 2	93 mb	95 mb	Kolano PE o 63, 90 Trojnik PE o 63/40
2.	100/50	3	260 mb		Kolanowe o 63 Redukcja 63/40
3.	100/32	4		8 mb	
4.	100/32	5		35 mb	
5.	100/50	6 i 7	73 mb	32 mb	Kolano PE o 63 Trojnik PE 62/40 Redukcja PE o 63/40
6.	100/32	8		35 mb	
7.	100/32	9		2 mb	
8.	100/32	10		14 mb	
9.	100/32	11		10 mb	
10.	100/32	12		12 mb	
12.	100/32	14		80 mb	
13.	100/32	15		8 mb	
14.	100/32	16		2 mb	
15.	100/32	17		115 mb	
Razem				426 mb	4 48 mb

Zestawienie materiału

- Nawiertaki NWZ 100/50 - szt. 3
- Nawiertaki NWZ 100/32 - szt. 12
- Rura PE ϕ 63 - 426 mb
- Rura PE ϕ 40 - 448 mb
- Kolana PE ϕ 63 - szt. 3
- Trojnik PE ϕ 63/40 - szt. 2
- Redukcja PE ϕ 63/40 - szt. 2
- Rura osłonowa ϕ 150 - mb 60

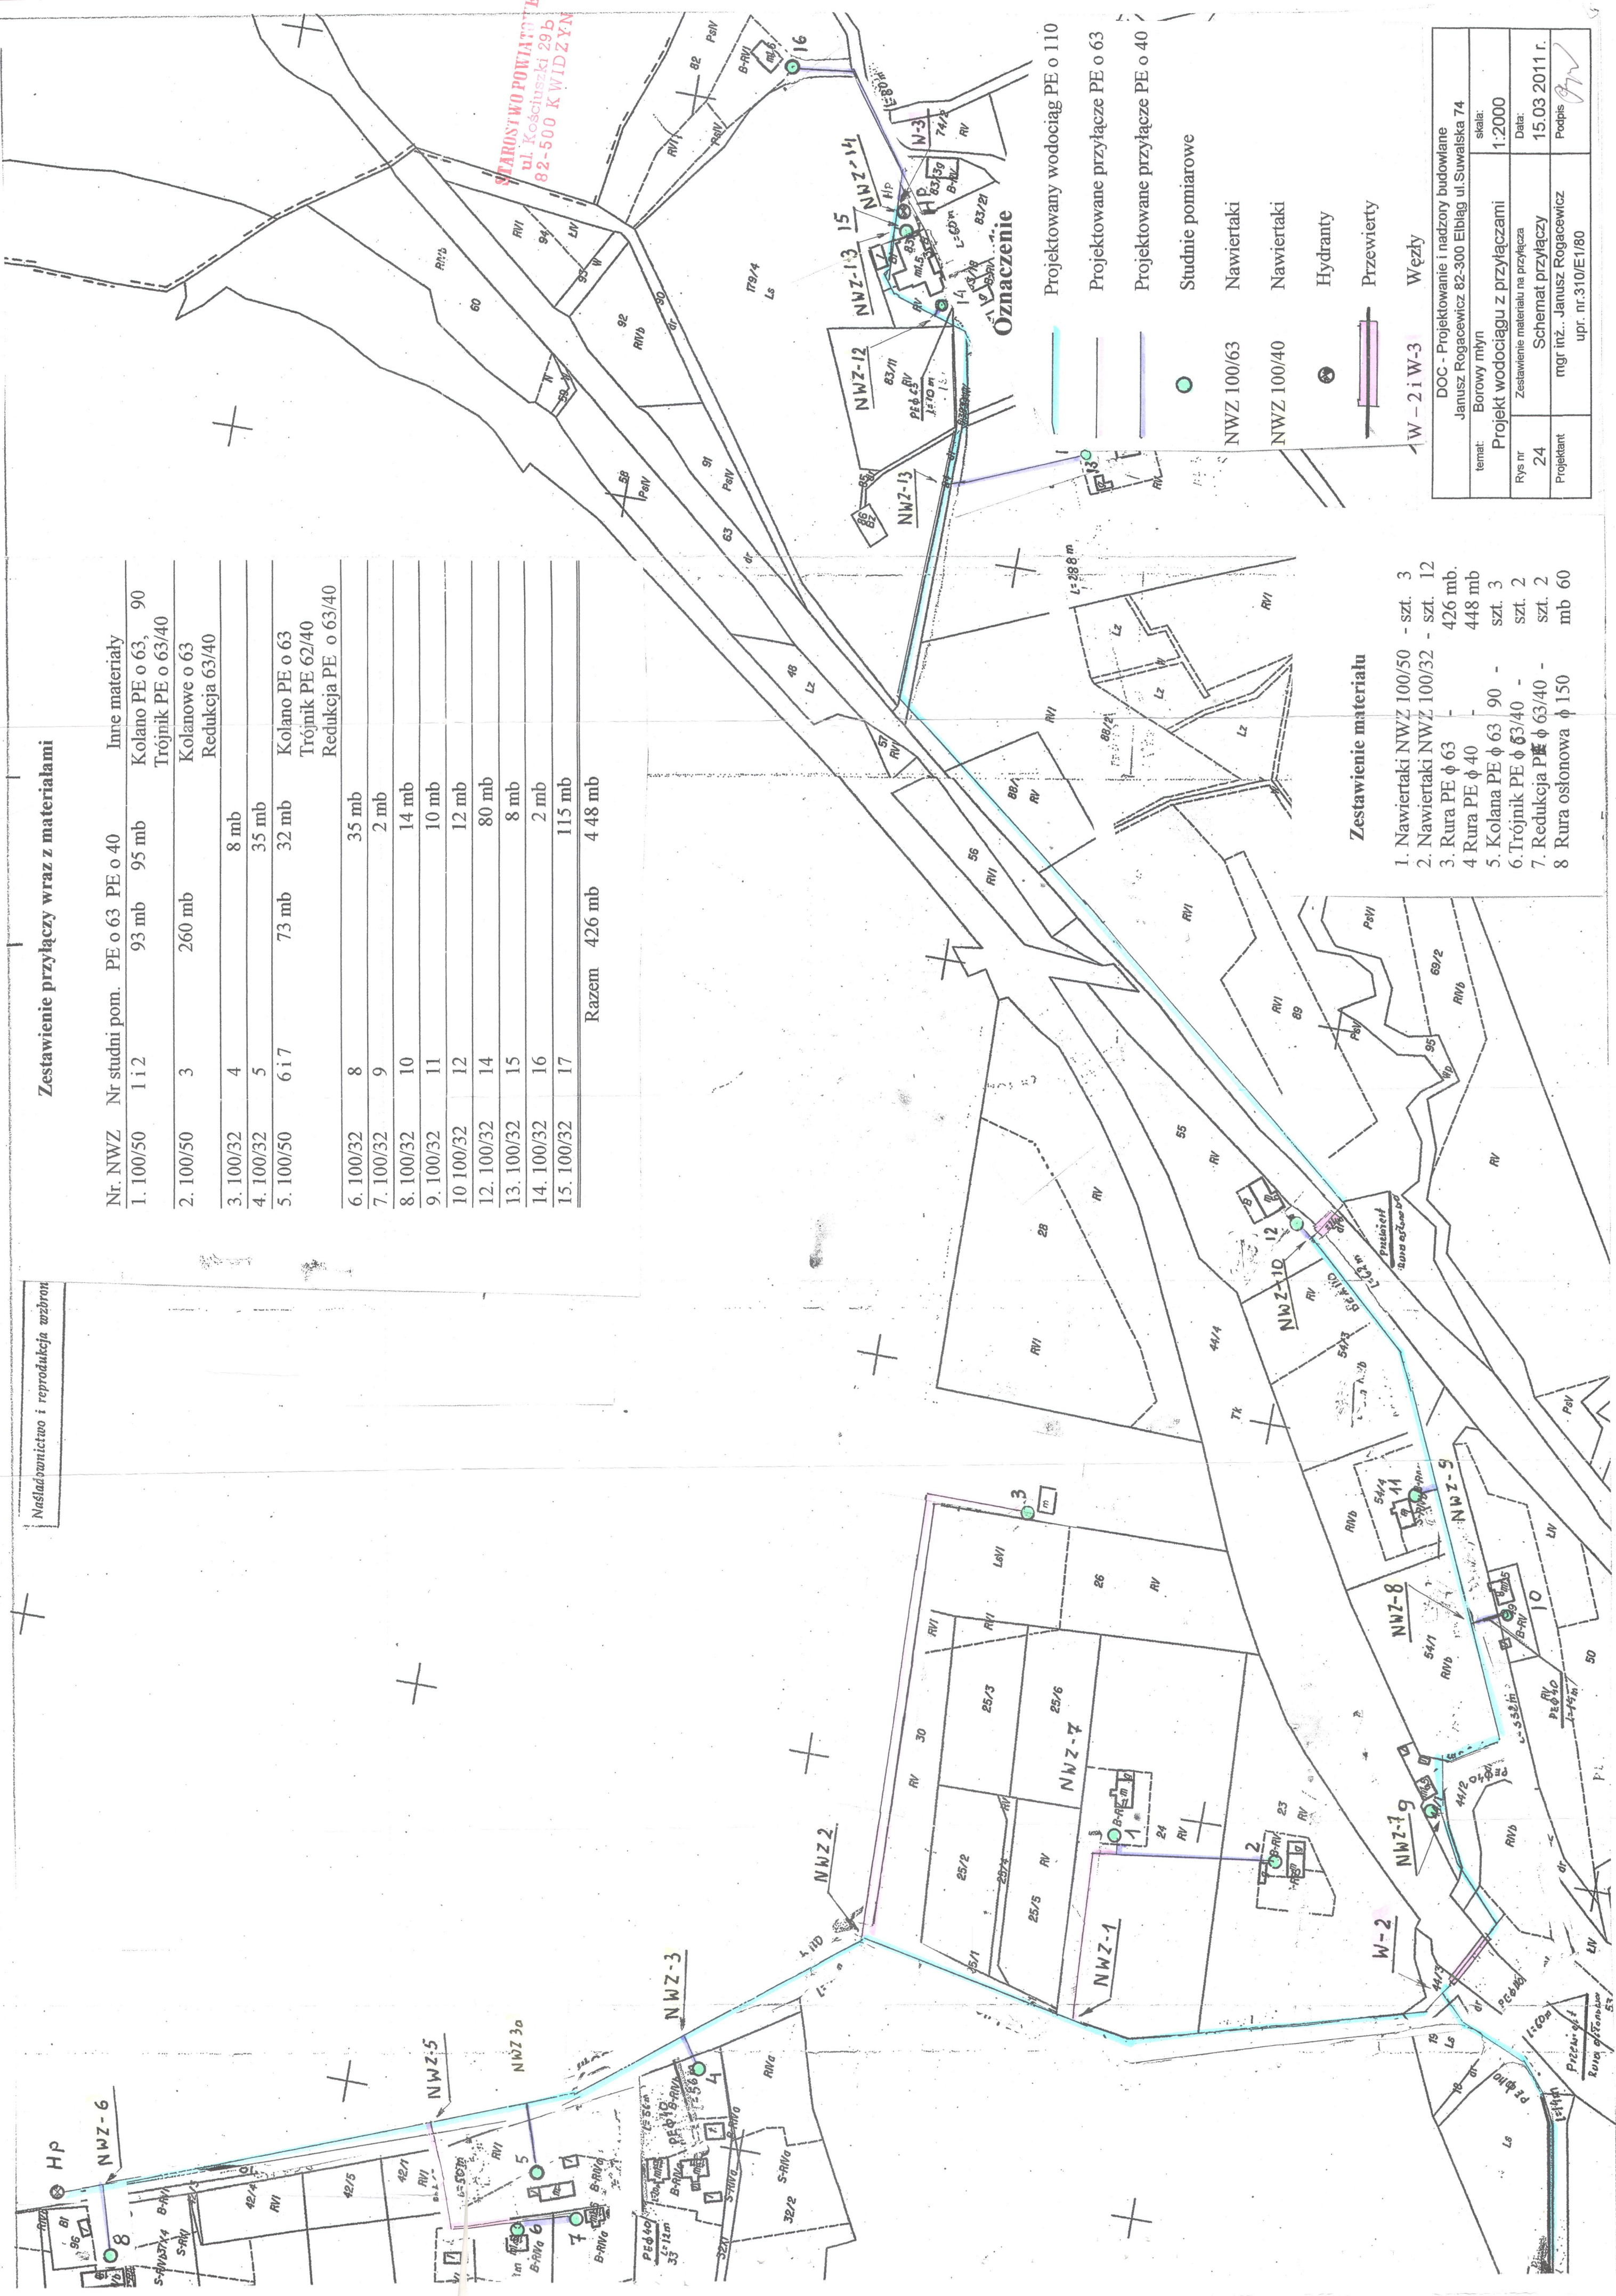

STAROSTWO POWIATOWE
ul. Kościuski 29B
82-500 KWIDZYN

temat:	DOC - Projektowanie i nadzory budowlane Janusz Rogacewicz 82-300 Elbląg ul. Suwalska 74		
Rys nr	24	skala:	1:2000
Projektant	mgr inż. Janusz Rogacewicz		
		Data:	15.03.2011 r.
		Podpis	
		upr. nr:	310/E/1/80