

Mapa do celów projektowych w skali 1:1000

Województwo: pomorskie
Powiat: kwidziński
Jednostka ewidencyjna: Ryjewo [220705_2]
Obręb: Borowy Młyn

Niniejszą mapę sporządzono na podstawie danych tj. mapy zasadniczej w skali 1:1000 arkusz 335.214, 093, 141, 142, 143, 144, 151
Znajdujących się w zasobie geodezyjnym Starostwa Powiatowego w Kwidzynie Wydział Geodezji i Gospodarki Nieruchomościami
Ośrodek Dokumentacji Geodezyjnej i Kartograficznej


Ks.rob. 1/2011/1/ndp
KERG. 1446-90/11

GEODETA

Sporządził: **geodeta inżynier Wiesław Kurek**
Upr. Zaw. Geod. nr 9026
82-300 Eiblag, ul. Fabryczna 24/2

Linia przerywana zaznaczono zakres opracowania.

STAROSTWO POWIATOWE W KWIDZYNIE
Powiatowy Ośrodek Dokumentacji Geodezyjnej i Kartograficznej
Poświadczam się zgodność niniejszego dokumentu z oryginałem przyjęłym do poświadczonego zasobu geodezyjnego i kartograficznego Starostwa Powiatowego w Kwidzynie *mapa zasad.* 1:1000
335.214.142.30.093.141.142.143.144.151
K-n. 07.02.2011
(miejscowość i data)

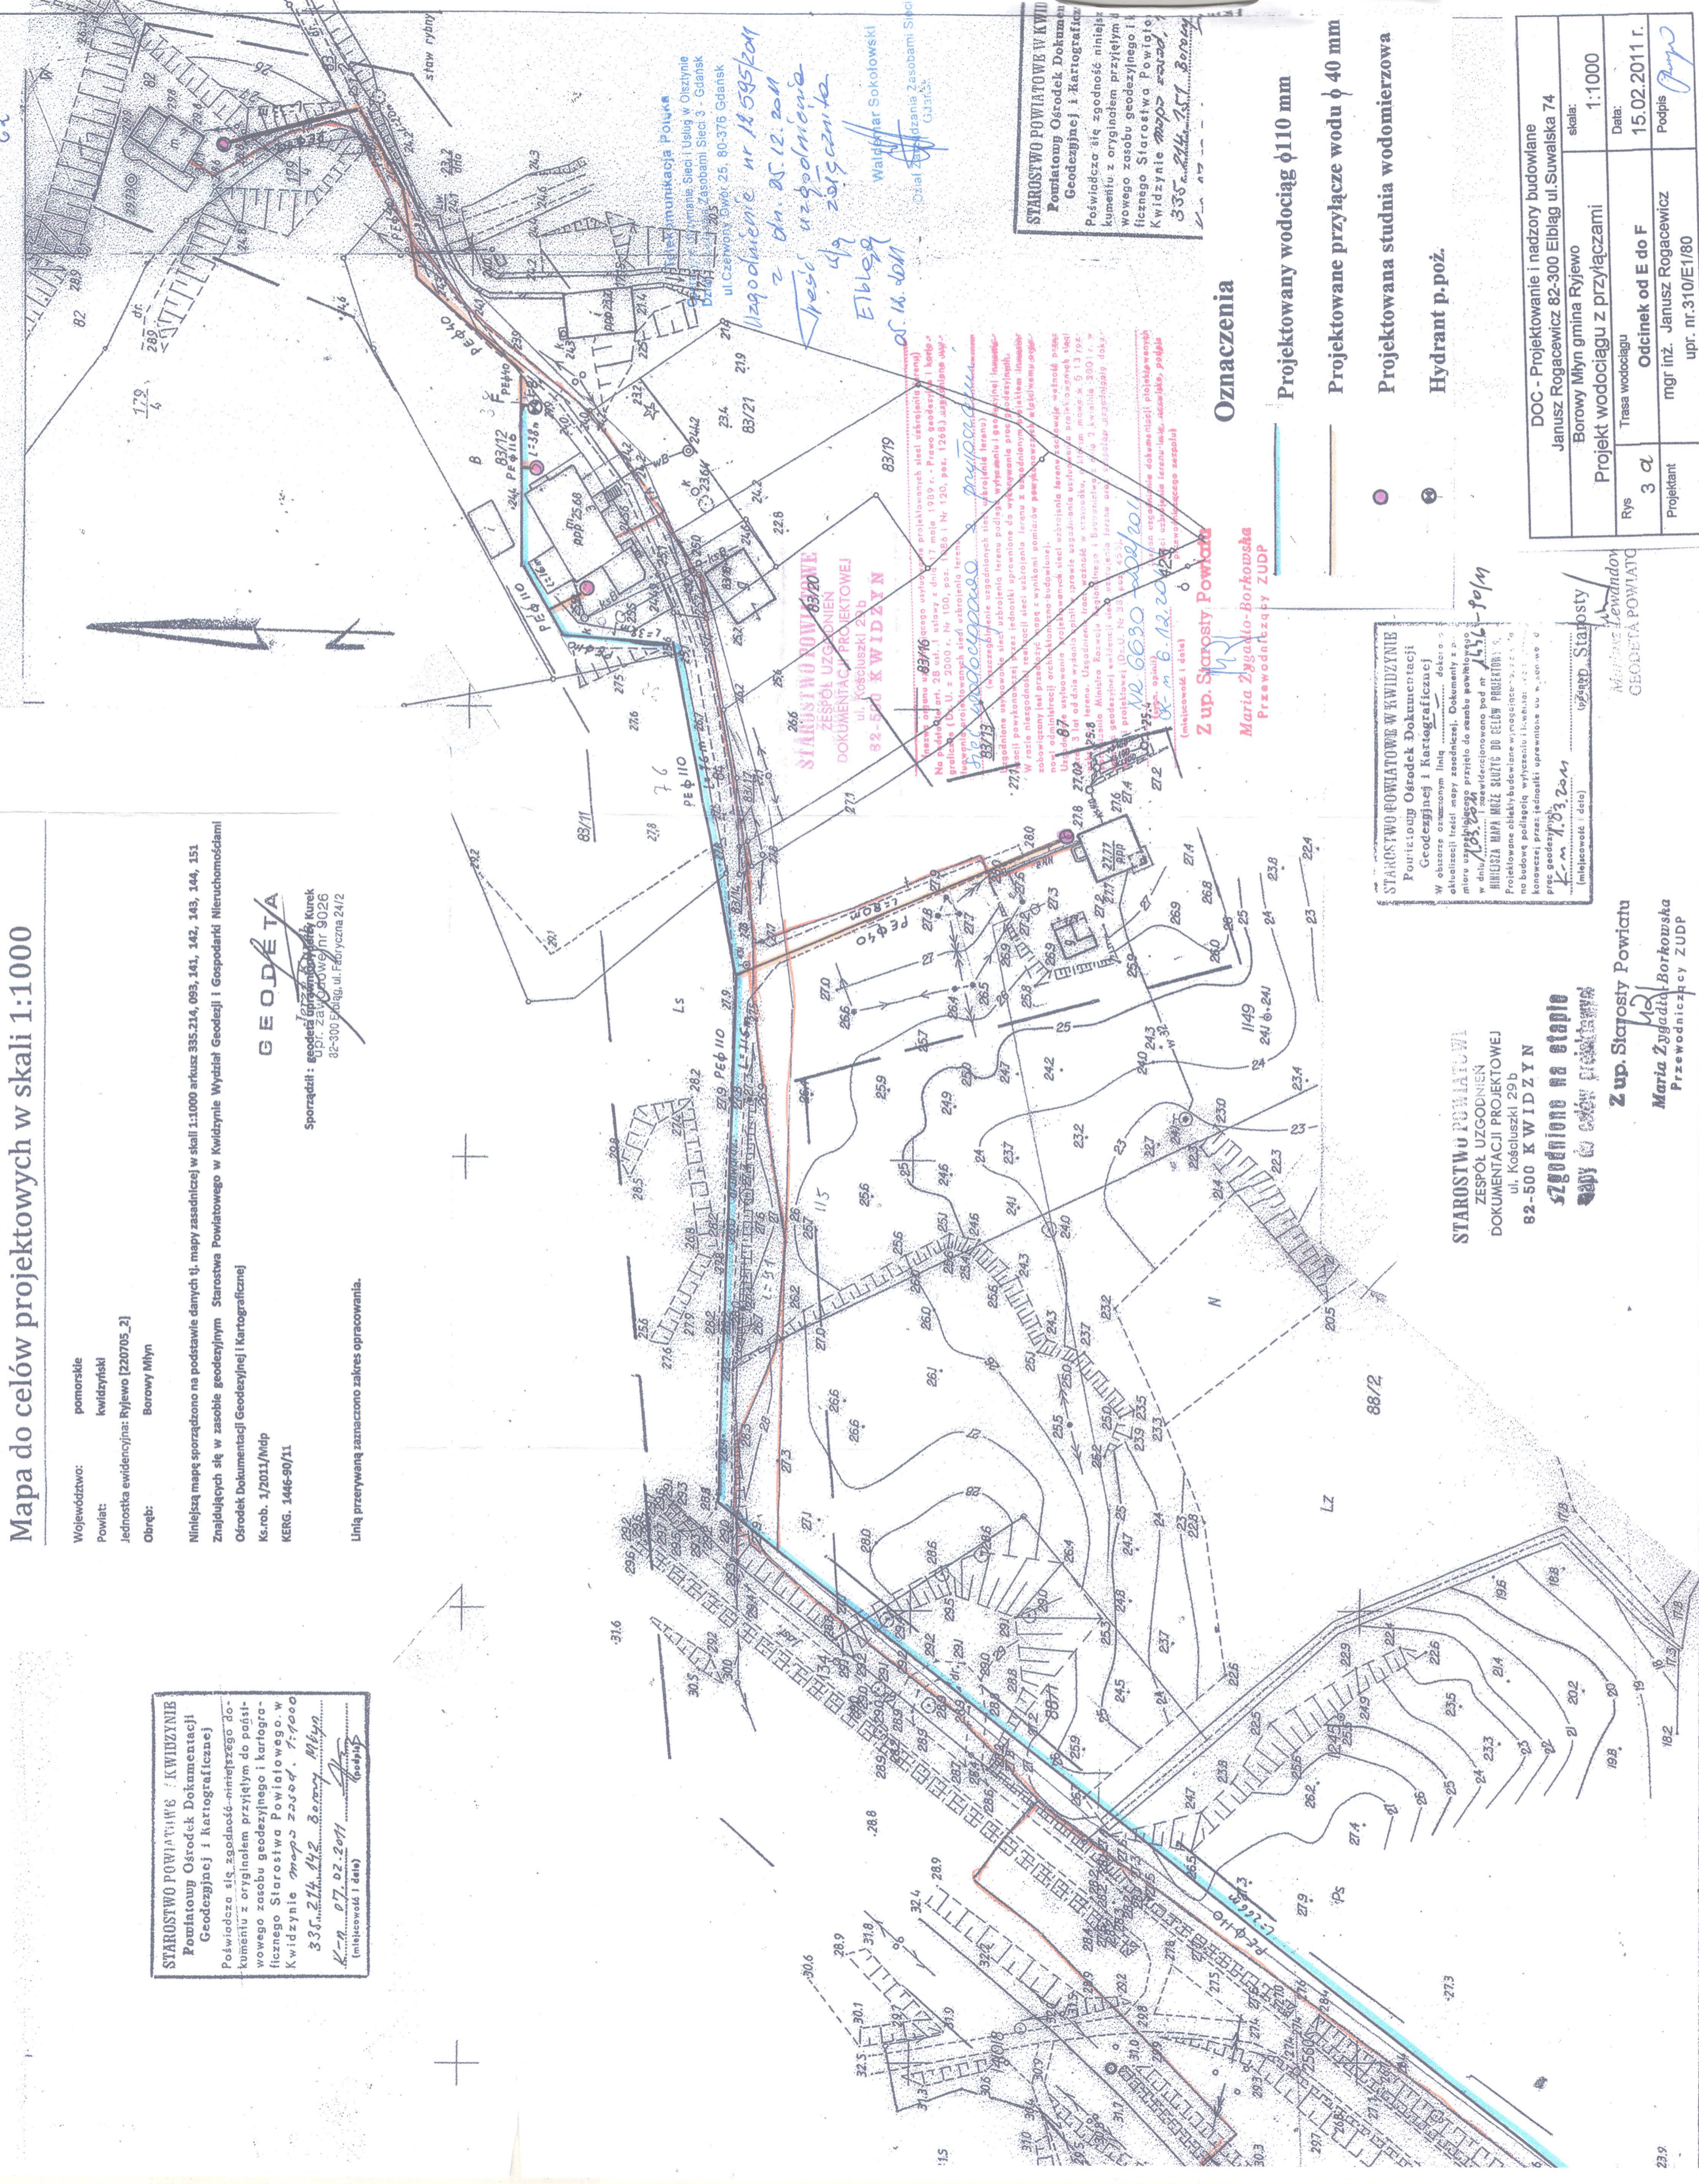

STAROSTWO POWIATOWE W KWIDZYNIE
Powiatowy Ośrodek Dokumentacji Geodezyjnej i Kartograficznej
Poświadczam się zgodność niniejszego dokumentu z oryginałem przyjęłym do poświadczonego zasobu geodezyjnego i kartograficznego Starostwa Powiatowego w Kwidzynie *mapa zasad.* 1:1000
335.214.142.30.093.141.142.143.144.151
(miejscowość i data)

Oznaczenia

- Projektowany wodociąg φ110 mm
- Projektowane przyłącze wodu φ 40 mm
- Projektowana studnia wodomierzowa
- Hydrant p.poz.

STAROSTWO POWIATOWE W KWIDZYNIE
Powiatowy Ośrodek Dokumentacji Geodezyjnej i Kartograficznej
W obszarze oznaczonym linią przerywaną na planie sytuacyjnym, w celu wyznaczenia granicy projektowanego obiektu, wykonano pomiary pomiarowe i geodezyjne. Dokumentacja ta jest zgodna z oryginałem przyjęłym do poświadczonego zasobu geodezyjnego i kartograficznego Starostwa Powiatowego w Kwidzynie *mapa zasad.* 1:1000
335.214.142.30.093.141.142.143.144.151
(miejscowość i data)

STAROSTWO POWIATOWE W KWIDZYNIE
ZESPÓŁ UZGODNIEN DOKUMENTACJI PROJEKTOWEJ
ul. Kościuszki 29 b
82-500 KWIDZYN
SZGODNIENO NA STAPIE
103.25.22
(miejscowość i data)

Z up. Starosty Powiatu
Maria Żygadła-Borkowska
Przewodniczący ZUDP

Z up. Starosty Powiatu
Maria Żygadła-Borkowska
Przewodniczący ZUDP

DOC - Projektowanie i nadzory budowlane Janusz Rogaciewicz 82-300 Eiblag ul.Suwalska 74	
skala:	1:1000
Data:	15.02.2011 r.
Rys	3 α
Projektant	mgr inż. Janusz Rogaciewicz upr. nr.310/E/180
Projekt wodociągu z przyłączami	